

LEGENDA

	LIMITA ZONEI STUDIASTE
	LIMITA TERITORIULUI AFERENT PROPRIETATILOR EXISTENTE
	LIMITA TERITORIULUI AFERENT BENEFICIARULUI
	TEREN PROPRIETATE PRIVATA A PAROHIEI BROSTENI, REPREZENTANT - PREOT PAROH MIHAI AMBROSA, AMPLASAT IN INTRAVILAN, DESTINATIA STABILITA PRIN P.U.G. SI R.L.U. - ZONA CU CLADIRI MICI P, P+1E
	TERENURI PROPRIETATE PRIVATA A PERSOANELOR FIZICE SI JURIDICE, AMPLASATE IN INTRAVILAN, DESTINATIA STABILITA PRIN P.U.G. SI R.L.U. - ZONA REZIDENTIALA CU LOCUINTE MICI DE TIP RURAL (P, P+1E)
	LOCUINTE INDIVIDUALE PROPRIETATE PRIVATA A PERSOANELOR FIZICE SI JURIDICE, AMPLASATE IN INTRAVILAN, REGIM DE INALTIME P, P+M
	CIRCULATII CAROSABILE EXISTENTE : - DRUM COMUNAL - DC 157 - CU IMBRACAMINTE PROVIZORIE (PIATRA) - DRUM SATESC - CU IMBRACAMINTE PROVIZORIE (PAMANT)
	AXUL DRUMURILOR
	SPATII VERZI NATURALE - SANTURI, TALUZURI - AFERENTE DRUMULUI COMUNAL EXISTENT - DC 157
	TIP ACOPERIS : SARPANTA / TERASA

STAREA CLADIRILOR


(B)	BUNA
(M)	MEDIOCRA
(R)	REA

STRUCTURA CLADIRILOR

(D)	DURABILE
(S)	SEMIDURABILE
(N)	NEDURABILE

PROBLEMATICA	DISFUNCTIONALITATI	PRIORITATI DE INTERVENTIE
STAREA DRUMURILOR	- DRUMUL COMUNAL - DC 157 ESTE IN STARE NECORESPUNZATOARE - IMBRACAMINTE PROVIZORIE (PIATRA)	- SE VA URMARI ASFALTAREA DRUMULUI COMUNAL - DC 157 - SE VA URMARI MODUL DE COLECTARE A APELOR PLUVIALE INTR-O MANIERA ADECVATA
PROFILE NECORESPUNZATOARE TRAFICULUI	- DRUMUL DE ACCES DC 157 PREZINTA IMBRACAMINTE PROVIZORIE - PIATRA - DRUMUL SATESC PREZINTA IMBRACAMINTE PROVIZORIE - PAMANT	MODERNIZAREA SI ASFALTAREA DRUMURILOR
INTERSECTII CONFLICTUALE	NU ESTE CAZUL	NU ESTE CAZUL
STANJENIRI INTRE FLUXURI	NU ESTE CAZUL	NU ESTE CAZUL
STAREA FONDULUI CONSTRUIT	CONSTRUCTIILE EXISTENTE IN ZONA SUNT INTR-O STARE MEDIOCRA	INNOIREA SI CONSOLIDAREA FONDULUI CONSTRUIT
CONDITII GRELE DE FUNDARE	NU ESTE CAZUL	SE VOR RESPECTA CONDITIILE IMPUSE PRIN STUDIUL GEOTEHNIC
NIVEL RIDICAT AL APELOR FREATICE	NU ESTE CAZUL	NU ESTE CAZUL
RISURI NATURALE SI ANTROPICE	NU ESTE CAZUL	NU ESTE CAZUL
OCUPAREA TERENURILOR	NU SE SEMNALEAZA INCALCARI DE PROPRIETATI PUBLICE	NU ESTE CAZUL

INTOCMIRE P.U.Z. + R.L.U. » CONSTRUIRE BISERICA ORTODOXA CU HRAMUL "ASEZAREA BRAULUI MAICII DOMNULUI IN RACLA SI SFANTUL SFINTIT MUCENIC HARALAMBIE", ANEXA C.T. SI IMPREJMUIRE TEREN « 2. SITUATIA EXISTENTA

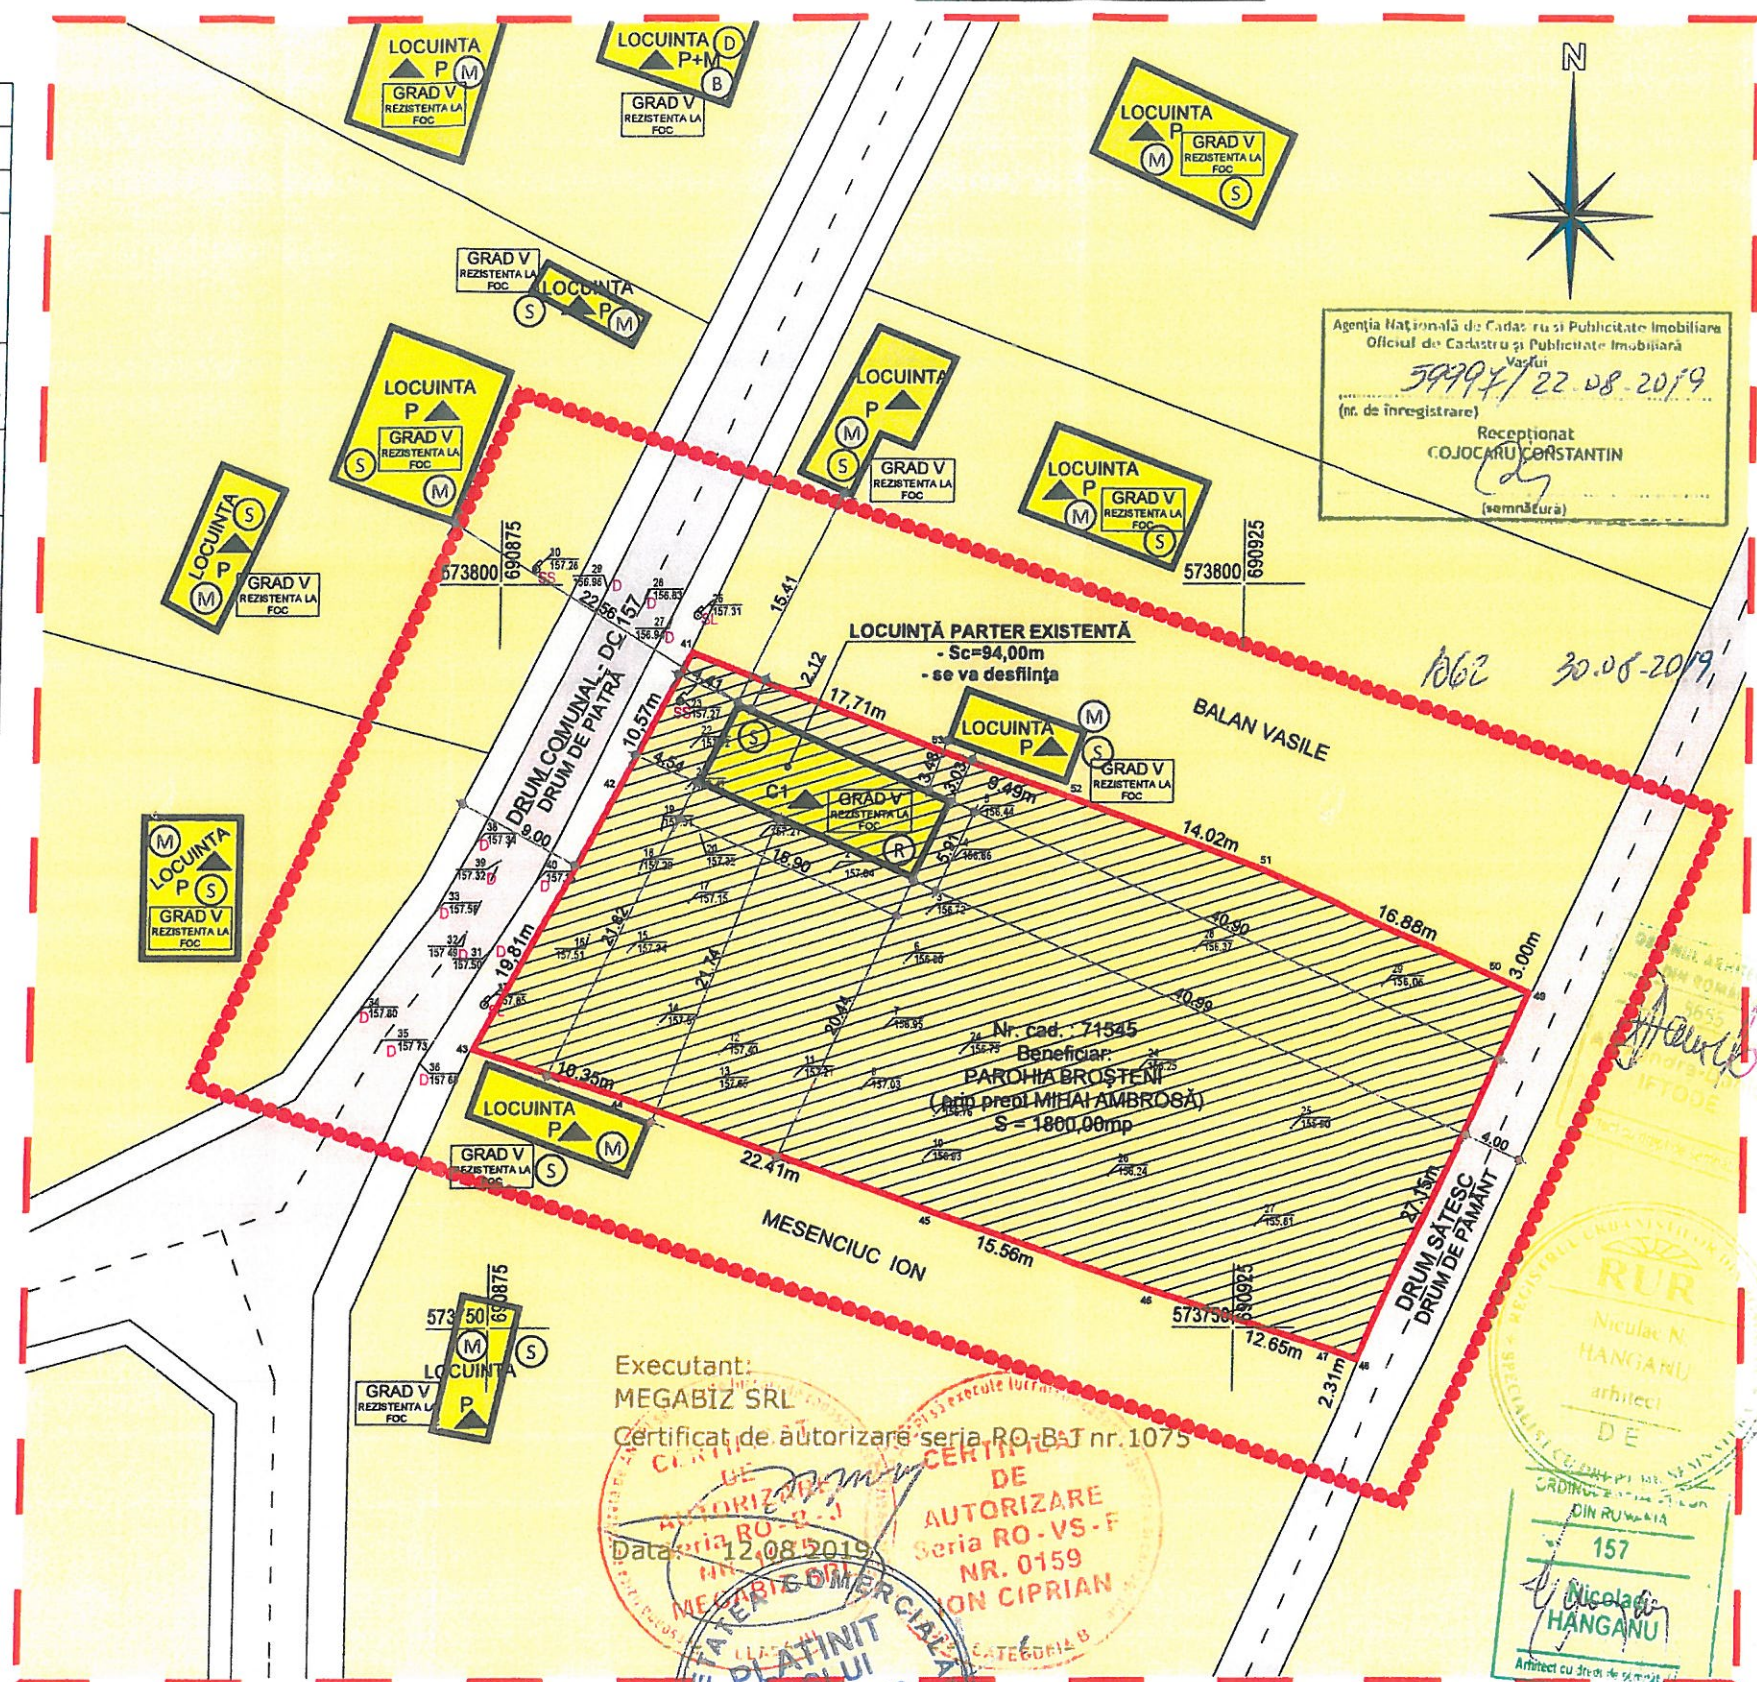

Proiectant : S.C. PLATINIT VASLUI S.R.L. - VASLUI J 37-520/2008 Administrador: Ing. Bigu Daniel	Beneficiar: PAROHIA BROSTENI (PREOT MIHAI AMBROSA) Intocmire P.U.Z. + R.L.U. - Construire Biserica ortodoxa cu hramul "Asezarea Braului Maicii Domnului in Racla si Sfintul Sfintit Mucenic Haralambie", Anexa C.T. si imprejmuire teren Sat Brosteni, Comuna Ivanești, Județul Vaslui	Nr. Proiect: 156/2019 Etapa: P.U.Z. Nr Plansa: A2
Specificatie	Nume si prenume	Semnatura
Sef proiect	Arh. Hanganu Nicolae	
Proiectat	Arh. Hanganu Nicolae	
Scara: 1:500	Denumire plansa: SITUATIE EXISTENTA	Data: 24.08.2019

LEGENDA

	LIMITA ZONEI STUDIASTE
	LIMITA TERITORIULUI AFERENT PROPRIETATILOR EXISTENTE
	LIMITA TERITORIULUI AFERENT BENEFICIARULUI
	CIRCULATII CAROSABILE EXISTENTE :
	- DRUM COMUNAL - DC 157 - CU IMBRACAMINTE PROVIZORIE (PIATRA)
	- DRUM SATESC - CU IMBRACAMINTE PROVIZORIE (PAMANT)
	AXUL DRUMURILOR
	SPATII VERZI AMENAJATE - AFERENTE DRUMULUI COMUNAL - DC 157
	TROTUARE PROPUSE - AFERENTE DRUMULUI COMUNAL - DC 157
	IMPREJMUIRE TEREN
	ALINIAMENT
	ALINIAREA CLADIRILOR
	BISERICA PAROHIALA CU HRAMUL "ASEZAREA BRAULUI MAICII DOMNULUI IN RACLA SI SFANTUL SFINTIT MUCENIC HARALAMBIE" - PARTER+ETAJ PARTIAL
	RETRAGERE LA PARTER BISERICA PAROHIALA CU HRAMUL "ASEZAREA BRAULUI MAICII DOMNULUI IN RACLA SI SFANTUL SFINTIT MUCENIC HARALAMBIE"
	ANEXA C.T. - PARTER
	ACCES AUTO
	ACCES PIETONAL
	ACCES LA CONSTRUCTIE
	REGIM DE INALTIME MAXIM
	TIP ACOPERIS : SARPANTA / TERASA
	PLATFORMA PUBELE GUNOI
	RIGOLA COLECTARE APE PLUVIALE ACOPERITA
	SEMNALISTICA RUTIERA


ALIMENTARE CU APA POTABILA

	PUT FORAT - PROPUS
	CONDUCTA DE ALIMENTARE CU APA POTABILA - PROPUSA

CANALIZARE

	BAZIN VIDANJABIL SUBTERAN - PROPUS
	CONDUCTA MENAJERA - PROPUSA
	SEPARATOR DE HIDROCARBURI CU FILTRU COALESCENT - PROPUS
	CONDUCTA APE PLUVIALE POTENTIAL IMPURIFICATE CU HIDROCARBURI - PROPUSA

INTOCMIRE P.U.Z. + R.L.U. » CONSTRUIRE BISERICA ORTODOXA CU HRAMUL "ASEZAREA BRAULUI MAICII DOMNULUI IN RACLA SI SFANTUL SFINTIT MUCENIC HARALAMBIE", ANEXA C.T. SI IMPREJMUIRE TEREN « 4. REGLEMENTARI - ECHIPARE EDILITARA

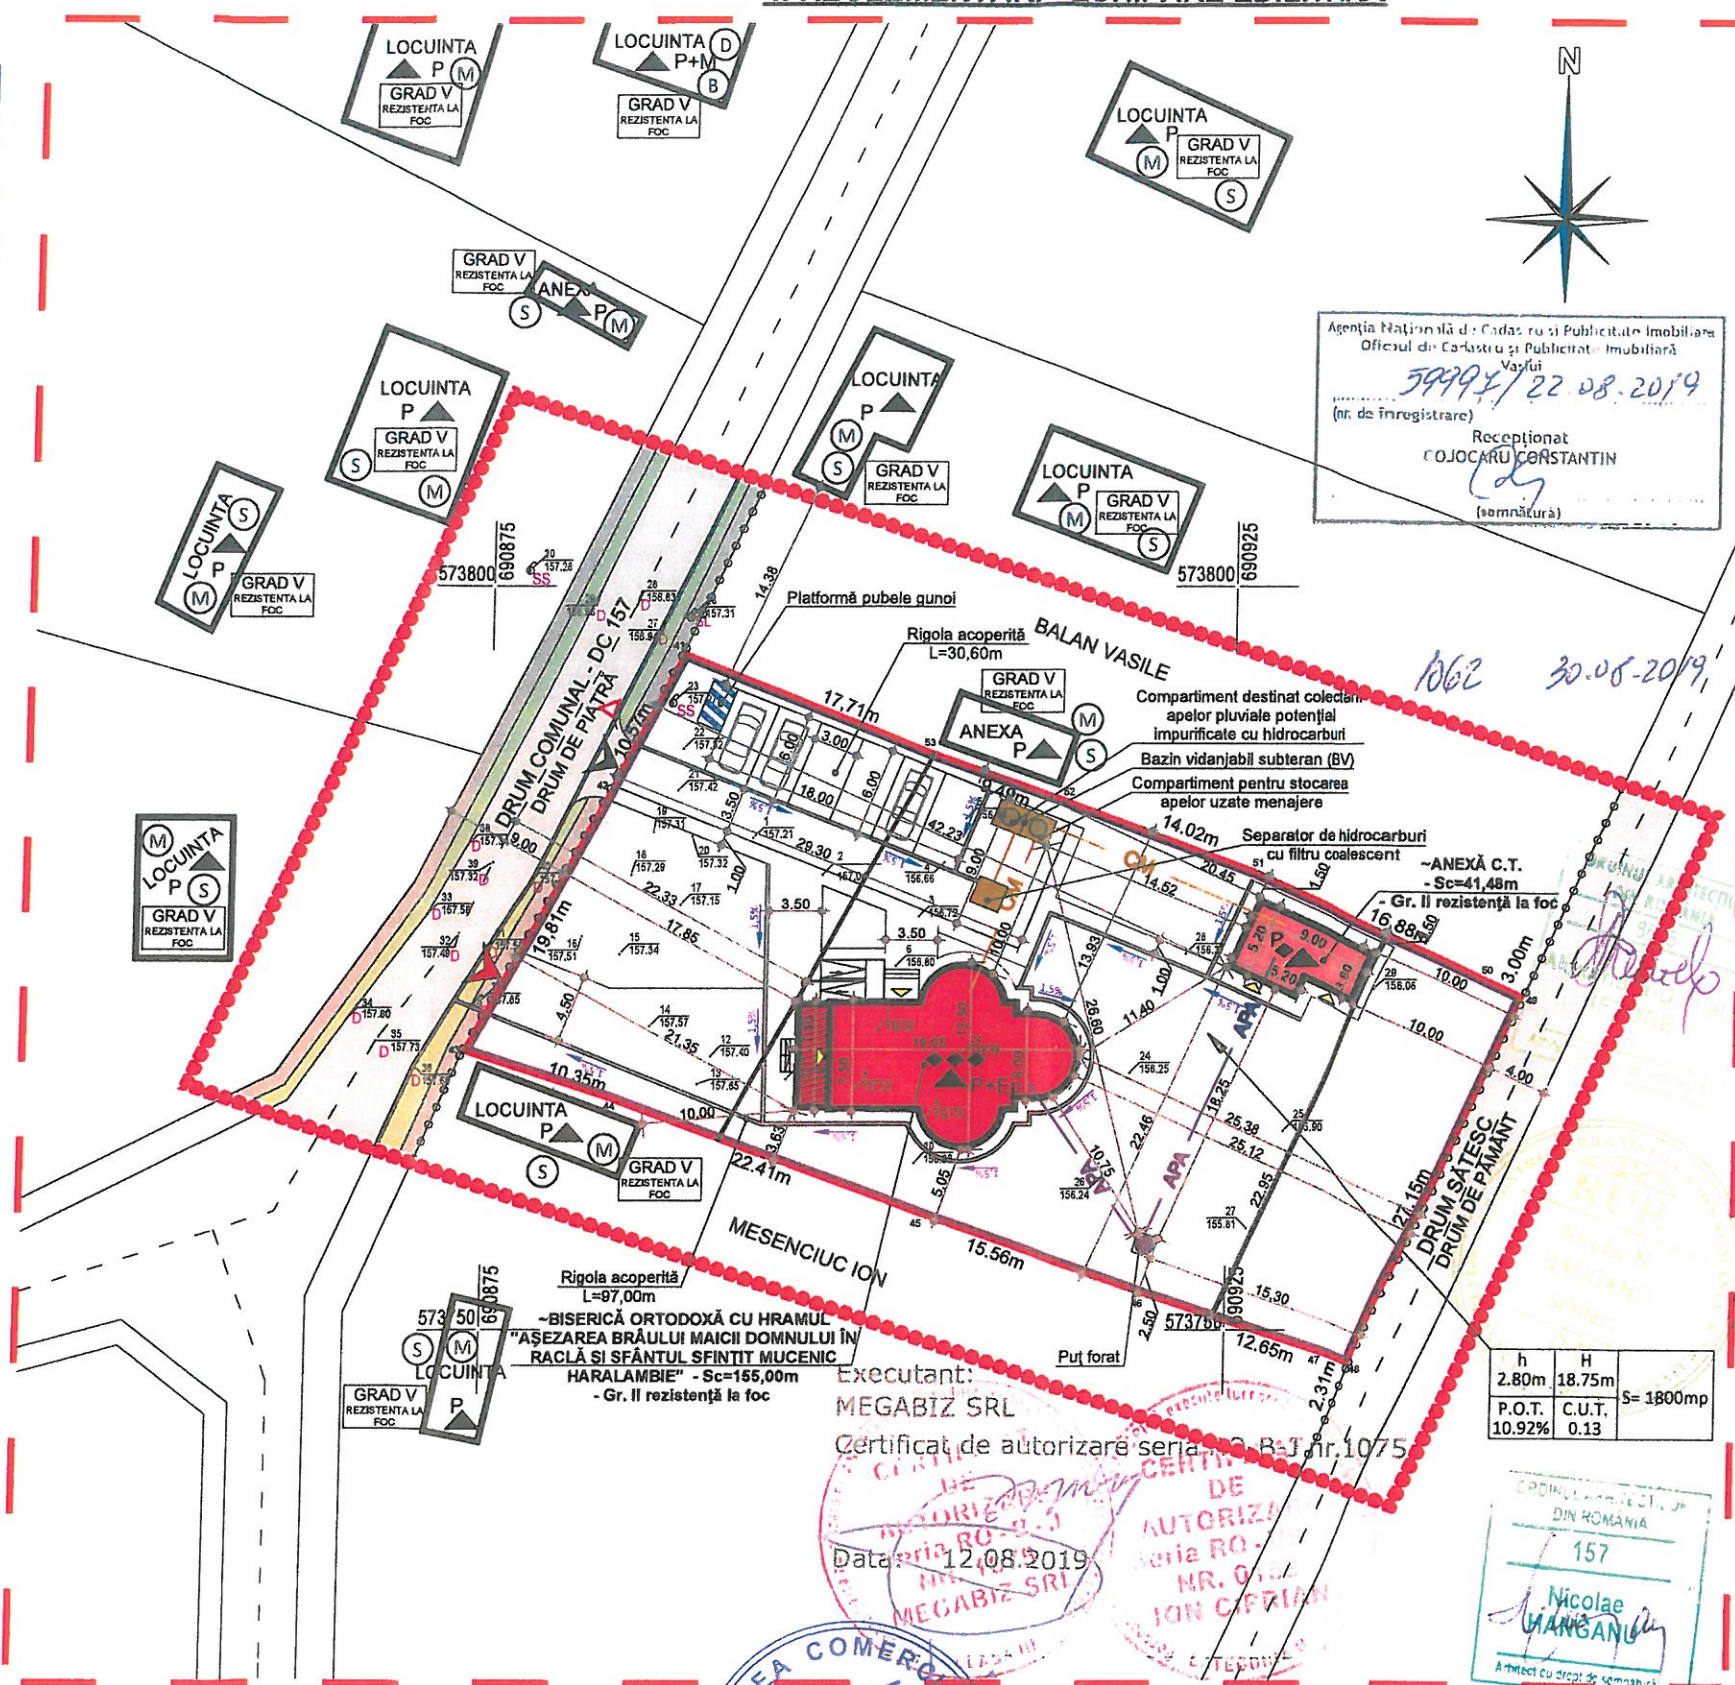

Proiectant : S.C. PLATINIT VASLUI S.R.L. VASLUI J 37-520/2008 Administrator: Ing. Bogdan Dan		Beneficiar: PAROHIA BROȘTENI (PREOT MIHAI AMBROSĂ) Intocmire P.U.Z.+R.L.U. - Construire Biserică ortodoxă cu hramul "Așezarea Braului Maicii Domnului în Răclă și Sfântul Sfântit Mucenic Haralambie", Anexă C.T. și împrejmuire teren Sat Broșteni, Comuna Ivănești, Județul Vaslui		Nr. Proiect:
156/2019		Etapa:		P.U.Z.
Nr. Plansa:		REGLEMENTARI ECHIPARE EDILITARA		A4
Specificatie	Nume si prenume	Scara:	Denumire plansa:	
Sef proiect	Arh. Hanganu Nicolae	1:500	REGLEMENTARI ECHIPARE EDILITARA	
Proiectat	Arh. Hanganu Nicolae	Data:		
Desenat	Arh. Iftode Alexandra - Daniela	21.08.2019		