

grid

DELGAZ GRID SA, Pandurilor nr. 42 540554 Tirgu Mures

COMUNA IVANESTI (VS) -

Str. Ivanesti Nr. 1

Loc. Ivanesti

Judet Vaslui

Tel. 0745345449

Vaslui, 13.02.2025

DELGAZ GRID SA

Pandurilor nr. 42

540554 Tirgu Mures

delgaz.ro

Dep. managementul
investitiilor el. Echipa
racordare retea electricitate
VS

Vaslui

T. Caragiu 7, 730158

Judetul: Vaslui

0235305956

Stimate client,

Prezenta adresă însoțește Avizul de amplasament favorabil nr. 1005866085 emis în data de 13.02.2025.

Cu respect,

ING. RUSCUTA CATALIN



Aviz de amplasament favorabil

1005866085

13.02.2025

Numar aviz

Eliberat la data

1) Persoană juridicăCOMUNA IVANESTI (VS) -4446627

Denumire consumatorului

Nr.Inregistrare la Reg.

4446627

CUI

Reprezentat(ă) prin

In calitate de

2) Obiectivul

Referitor la cererea de aviz de amplasament, înregistrată cu nr. **1005863291 / 10.02.2025** pentru obiectivul **DEZVOLTAREA SISTEMULUI DE MANGEMENT LOCAL PRIN IMPEMENTAREA UNUI SISTEM DE MONITORIZARE SI SIGURANTA A SPATILUI PUBLIC LA NIVELUL COMUNEI IVANESTI** de la adresa str. **Ivanesti** nr. bl./sc. ap. , cod poștal **737300**, localitate **Ivanesti**, municipiul/orașul/comuna **IVANESTI**, județ **Vaslui**.

In urma analizării documentației primite suntem de acord cu realizarea obiectivului pe amplasamentul propus și se emite prezentul aviz de amplasament favorabil.

3) Precizări

3.1 Obiectivul nu se va amplasa peste, sub sau la distanțe mai mici față de instalațiile **DELGAZ GRID SA** decât cele impuse de normele tehnice în vigoare și sunt îndeplinite toate condițiile prevăzute de acestea.

3.2 Instalațiile din gestiunea **DELGAZ GRID SA** la care se poate racorda obiectivul **DEZVOLTAREA SISTEMULUI DE MANGEMENT LOCAL PRIN IMPEMENTAREA UNUI SISTEM DE MONITORIZARE SI SIGURANTA A SPATILUI PUBLIC LA NIVELUL COMUNEI IVANESTI** în funcție de puterea pentru care se dorește alimentarea cu energie electrică, sunt următoarele:

- rețele electrice de joasă tensiune **NU ESTE CAZUL** m;
- rețele electrice de medie tensiune **NU ESTE CAZUL** m;
- rețele electrice de înaltă tensiune **NU ESTE CAZUL** m;

NU sunt necesare eventuale lucrări de extindere a rețelei electrice de JT/MT/IT;

NU sunt necesare eventuale lucrări de întărire a rețelei electrice, în amonte de punctul de racordare;

3.3 Avizul de amplasament nu constituie aviz tehnic de racordare. Pentru obținerea acestuia în vederea racordării la rețeaua electrică de distribuție a obiectivului sau a creșterii puterii absorbite de către acesta, se proceda conform legislației în vigoare. Informații despre etapele procesului de racordare la rețea, durată estimată pentru fiecare etapă, documentația și datele necesare, tarifele în vigoare practicate de **DELGAZ GRID SA** și temeiul legal al acestora se pot obține de pe site-ul **delgaz.ro** în centrele de relații cu clienții sau la **Echipa Acces Rețea Vaslui**.

3.4 Valabilitatea avizului de amplasament reprezintă intervalul de timp de la data emiterii avizului până la data la care expiră certificatul de urbanism în baza căruia a fost emis; Prelungirea termenului de valabilitate a avizului de amplasament se poate face de către **DELGAZ GRID SA** gratuit, la cererea adresată de titular cu cel puțin 15 zile înaintea expirării acestuia, în condițiile în care anterior a fost prelungit termenul de valabilitate a certificatului de urbanism în baza căruia a fost emis, și restul condițiilor (caracteristici tehnice, suprafață ocupată, înălțime, etc) nu s-au modificat față de momentul emiterii avizului.

Prezentul aviz este valabil numai pentru amplasamentul obiectivului conform planului de situație nr. și a certificatului de urbanism nr. **18 / 18.07.2023**.

DELGAZ GRID SA

Pandurilor nr. 42

540554 Tîrgu Mureș

delgaz.ro

Consiliul director

Președintele Consiliului de

Administrație

Volker Raffel

Directori Generali

Cristian Secosan

(Directori Generali)

Mihaela Loredana Cazacu (Adj.)

Anca Liana Evoiu (Adj.)

Sediul Central: Tîrgu Mureș

CUI: 10976687

Atribut fiscal: RO

J2000000326265

Capital social:

773.257.777,50 RON

Dep. managementul

investitiilor el. Echipa

racordare rețea electricitate

VS

Vaslui

T. Caragiu 7, 730158

Judetul: Vaslui

0235305956

1005866085

Nr.

13.02.2025

Data

3.5 Precizări:

- Instalațiile de distribuție aparținând au fost trasate orientativ pe planul de situație anexat.

- In zonă există instalații electrice ce nu aparțin **DELGAZ GRID SA**

- In zonă există posibilitatea funcționării unor instalații electrice ce nu aparțin **DELGAZ GRID SA**.

Pentru acestea se va solicita avizul proprietarului.

- Săpăturile din zona traseelor de cabluri se vor face numai manual, cu asistență tehnică din partea **Echipei Acces Rețea Vaslui**.

- Executarea lucrărilor în apropierea instalațiilor **DELGAZ GRID SA** se va face cu respectarea strictă a condițiilor din prezentul aviz, a normelor tehnice și de protecție a muncii specifice.

Beneficiarul lucrării, respectiv executantul, sunt răspunzători și vor suporta consecințele, financiare sau de altă natură, ale eventualelor deteriorări ale instalațiilor și/sau prejudicii aduse utilizatorilor acestora ca urmare a nerespectării regulilor menționate.

- Alte precizări în funcție de specificul obiectivului și amplasamentului respectiv:

Se vor respecta distanțele minime față de rețelele electrice existente în zona. Nu se vor efectua lucrări de sapatura la distanțe mai mici decât cele normate față de fundațiile stîlpilor și orice elemente ale prizelor de pământ ale acestora. În cazul în care sînt necesare lucrări de deviere rețele electrice/eliberare amplasament, solicitantul va suporta cheltuielile aferente conform prevederilor legale.

DELGAZ GRID SA

Pandurilor nr. 42

540554 Tîrgu Mureș

delgaz.ro

Consiliul director

Președintele Consiliului de

Administrație

Volker Raffel

Directori Generali

Cristian Secosan

(Directori Generali)

Mihaela Loredana Cazacu (Adj.)

Anca Liana Evoie (Adj.)

Sediul Central: Tîrgu Mureș

CUI: 10976687

Atribut fiscal: RO

J2000000326265

Capital social:

773.257.777,50 RON

Dep. managementul

investitiilor el. Echipa

racordare rețea electricitate

VS

Vaslui

T. Caragiu 7, 730158

Judetul: Vaslui

0235305956



Digitally signed
by CONSTANTIN
ROTARIU



Coord. Echipa Racord. Reț. El.

ING. ROTARIU C-TIN

Renrezentat nrin

Emitent

ING. RUSCUTA CATALIN


Renrezentat nrin

1005866085

Nr.

13.02.2025

Data

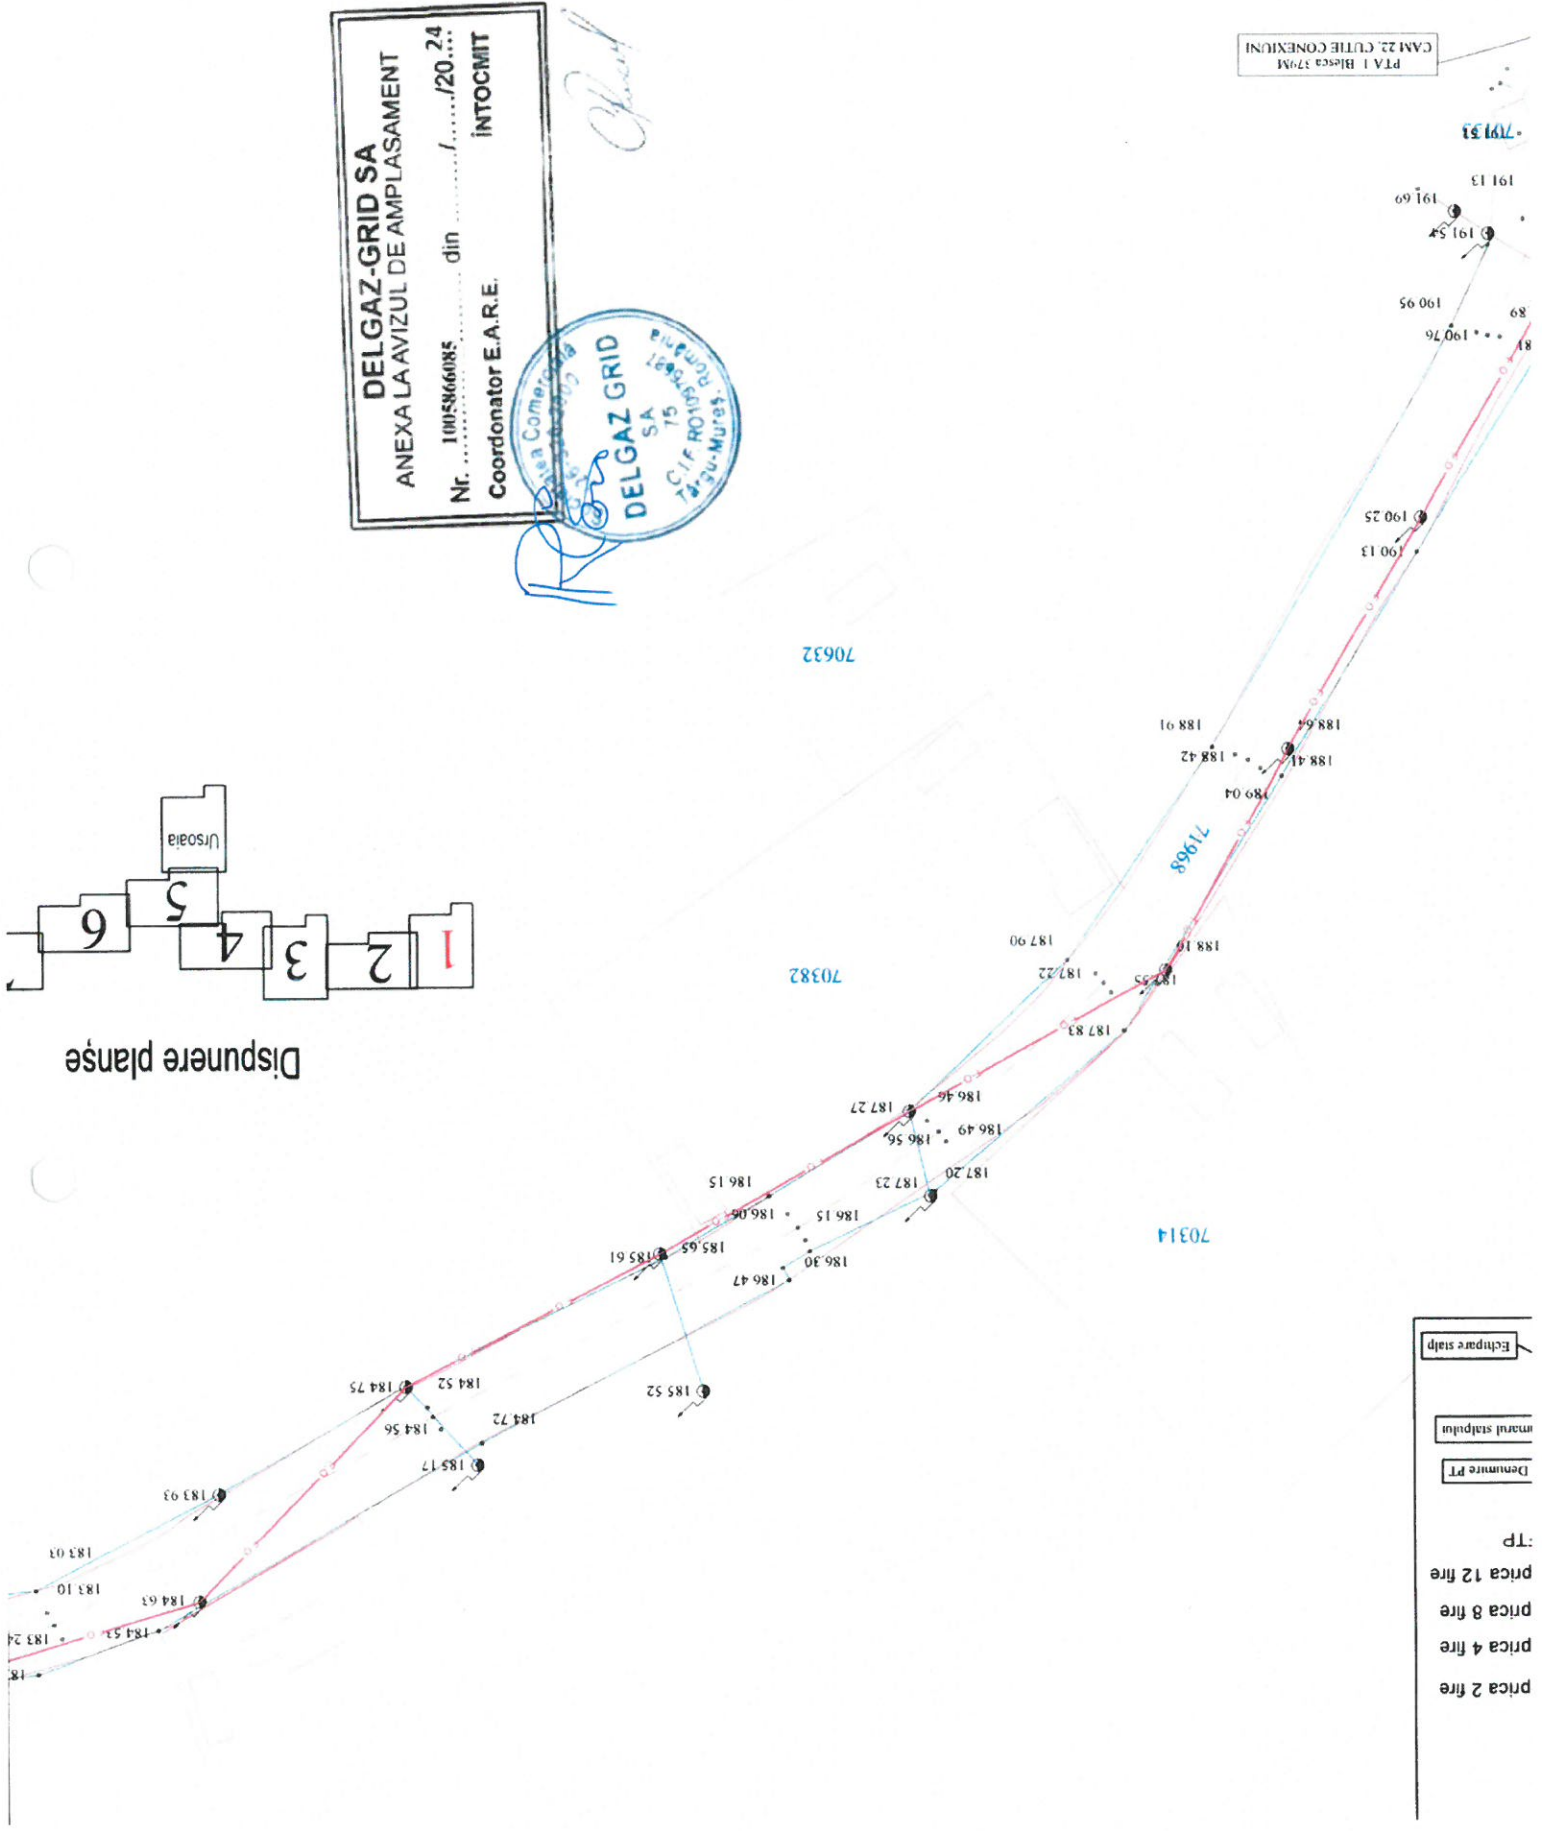



DELGAZ-GRID SA
 ANEXA LA AVIZUL DE AMPLASAMENT

Nr. 1005N66085 din/20... 24
 Coordonator E.A.R.E. INTOCMIT

Handwritten signature: Claudiu

DELGAZ GRID SA
 S.C. IF ROMANIA
 75
 300-Mures

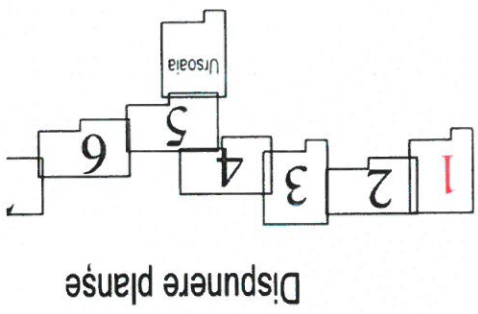

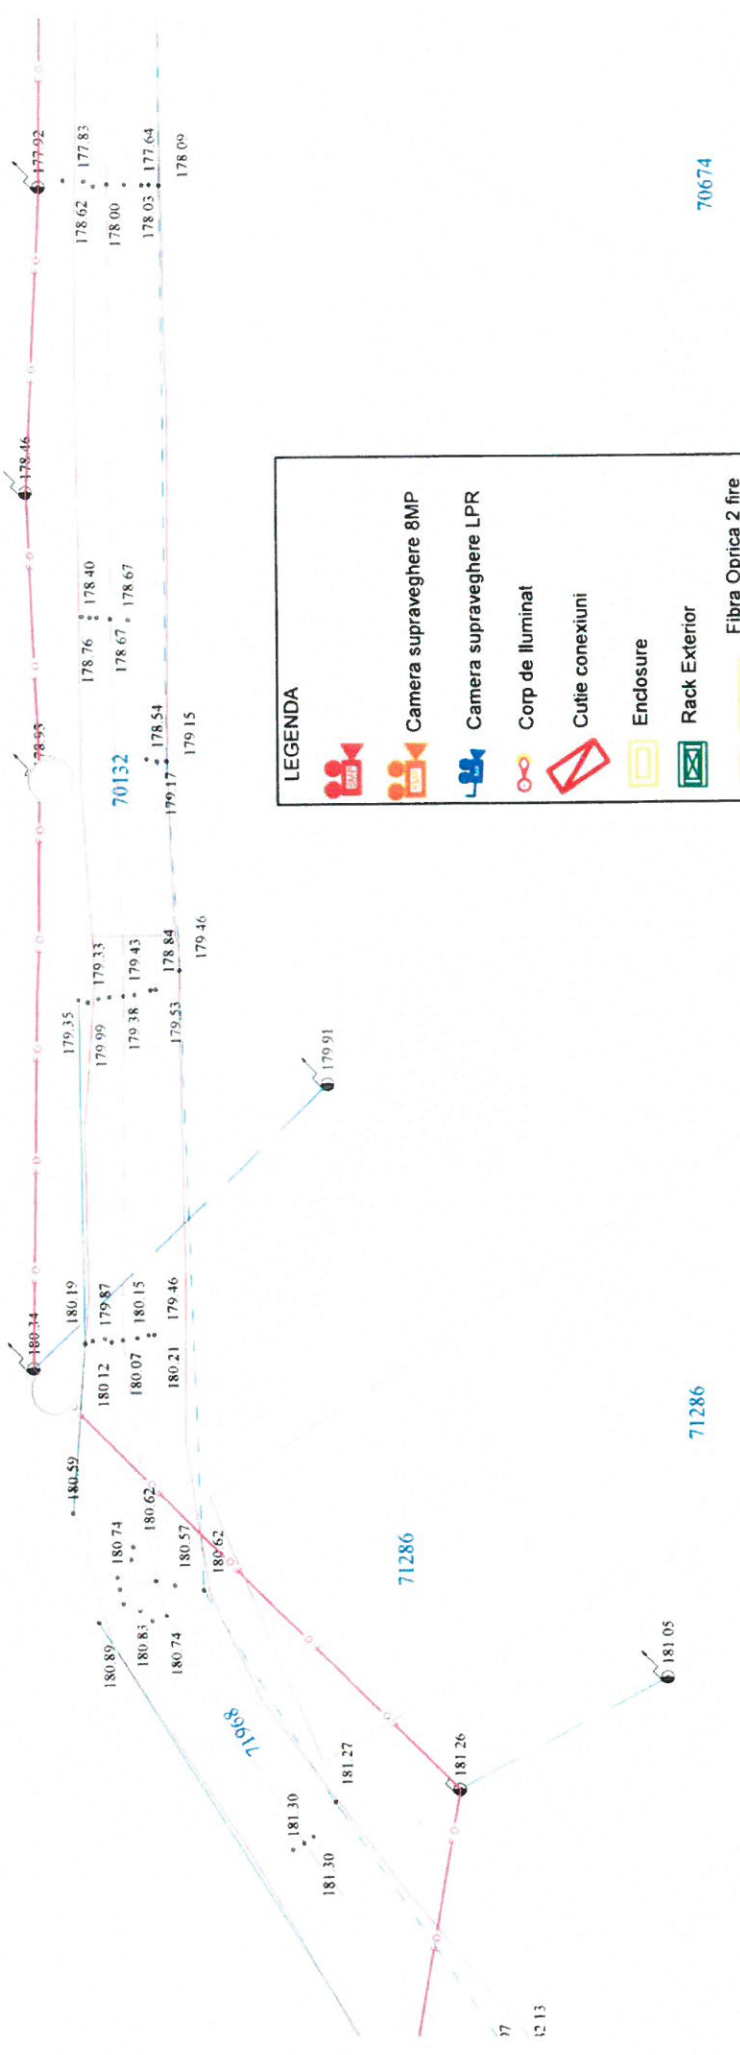

LEGENDA

- Camera supraveghere 8MP
- Camera supraveghere LPR
- Corp de iluminat
- Cutie conexiuni
- Enclosure
- Rack Exterior
- Fibra Optica 2 fire
- Fibra Optica 4 fire
- Fibra Optica 8 fire
- Fibra Optica 12 fire
- Cablu FTP

71286


71286

71286



DELGAZ-GRID SA
A LA AVIZUL DE AMPLASAMENT
 S866085 din/20...
 ator E.A.R.E. **INTOCMIT**

Chiril

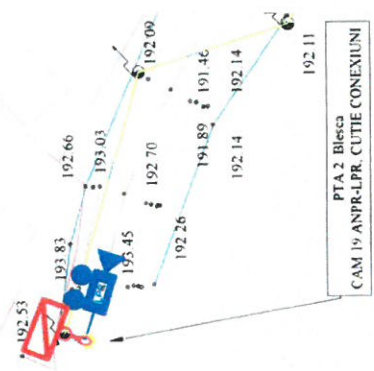

PTA 2 Blea
 CAM 19 ANFR-LPR, CUTIE CONEXIUNI

DIRECT GROUP SOLUTIONS


Sediul sr. Mădăraș nr. 116 / Bldul / 600118, Reg.Com: JM/15/2013 CUI: RO31109130, Tel./Fax: +4 0234 566 602
 Avizant ANRE: C.A. nr. 15065 / 25-06-2010 - Proiectare linii electrice cu tensiuni nominale de 0.4 kV - 20 kV, Proiectare MT, Proiectare ST
 C2A nr. 15066 / 25-06-2010 - Executare linii electrice cu tensiuni nominale de 0.4 kV - 20 kV, Proiectare MT la stadiu de MT

Denumire proiect: **Dezvoltarea Sistemului de Implementare a unui sistem public la nivelul comunei**

Nume/Prenume: _____ Semnatura: _____ Beneficiar: **Comuna Ivănești**

Disponere planșe

3 / 1 / 7 / lezere)

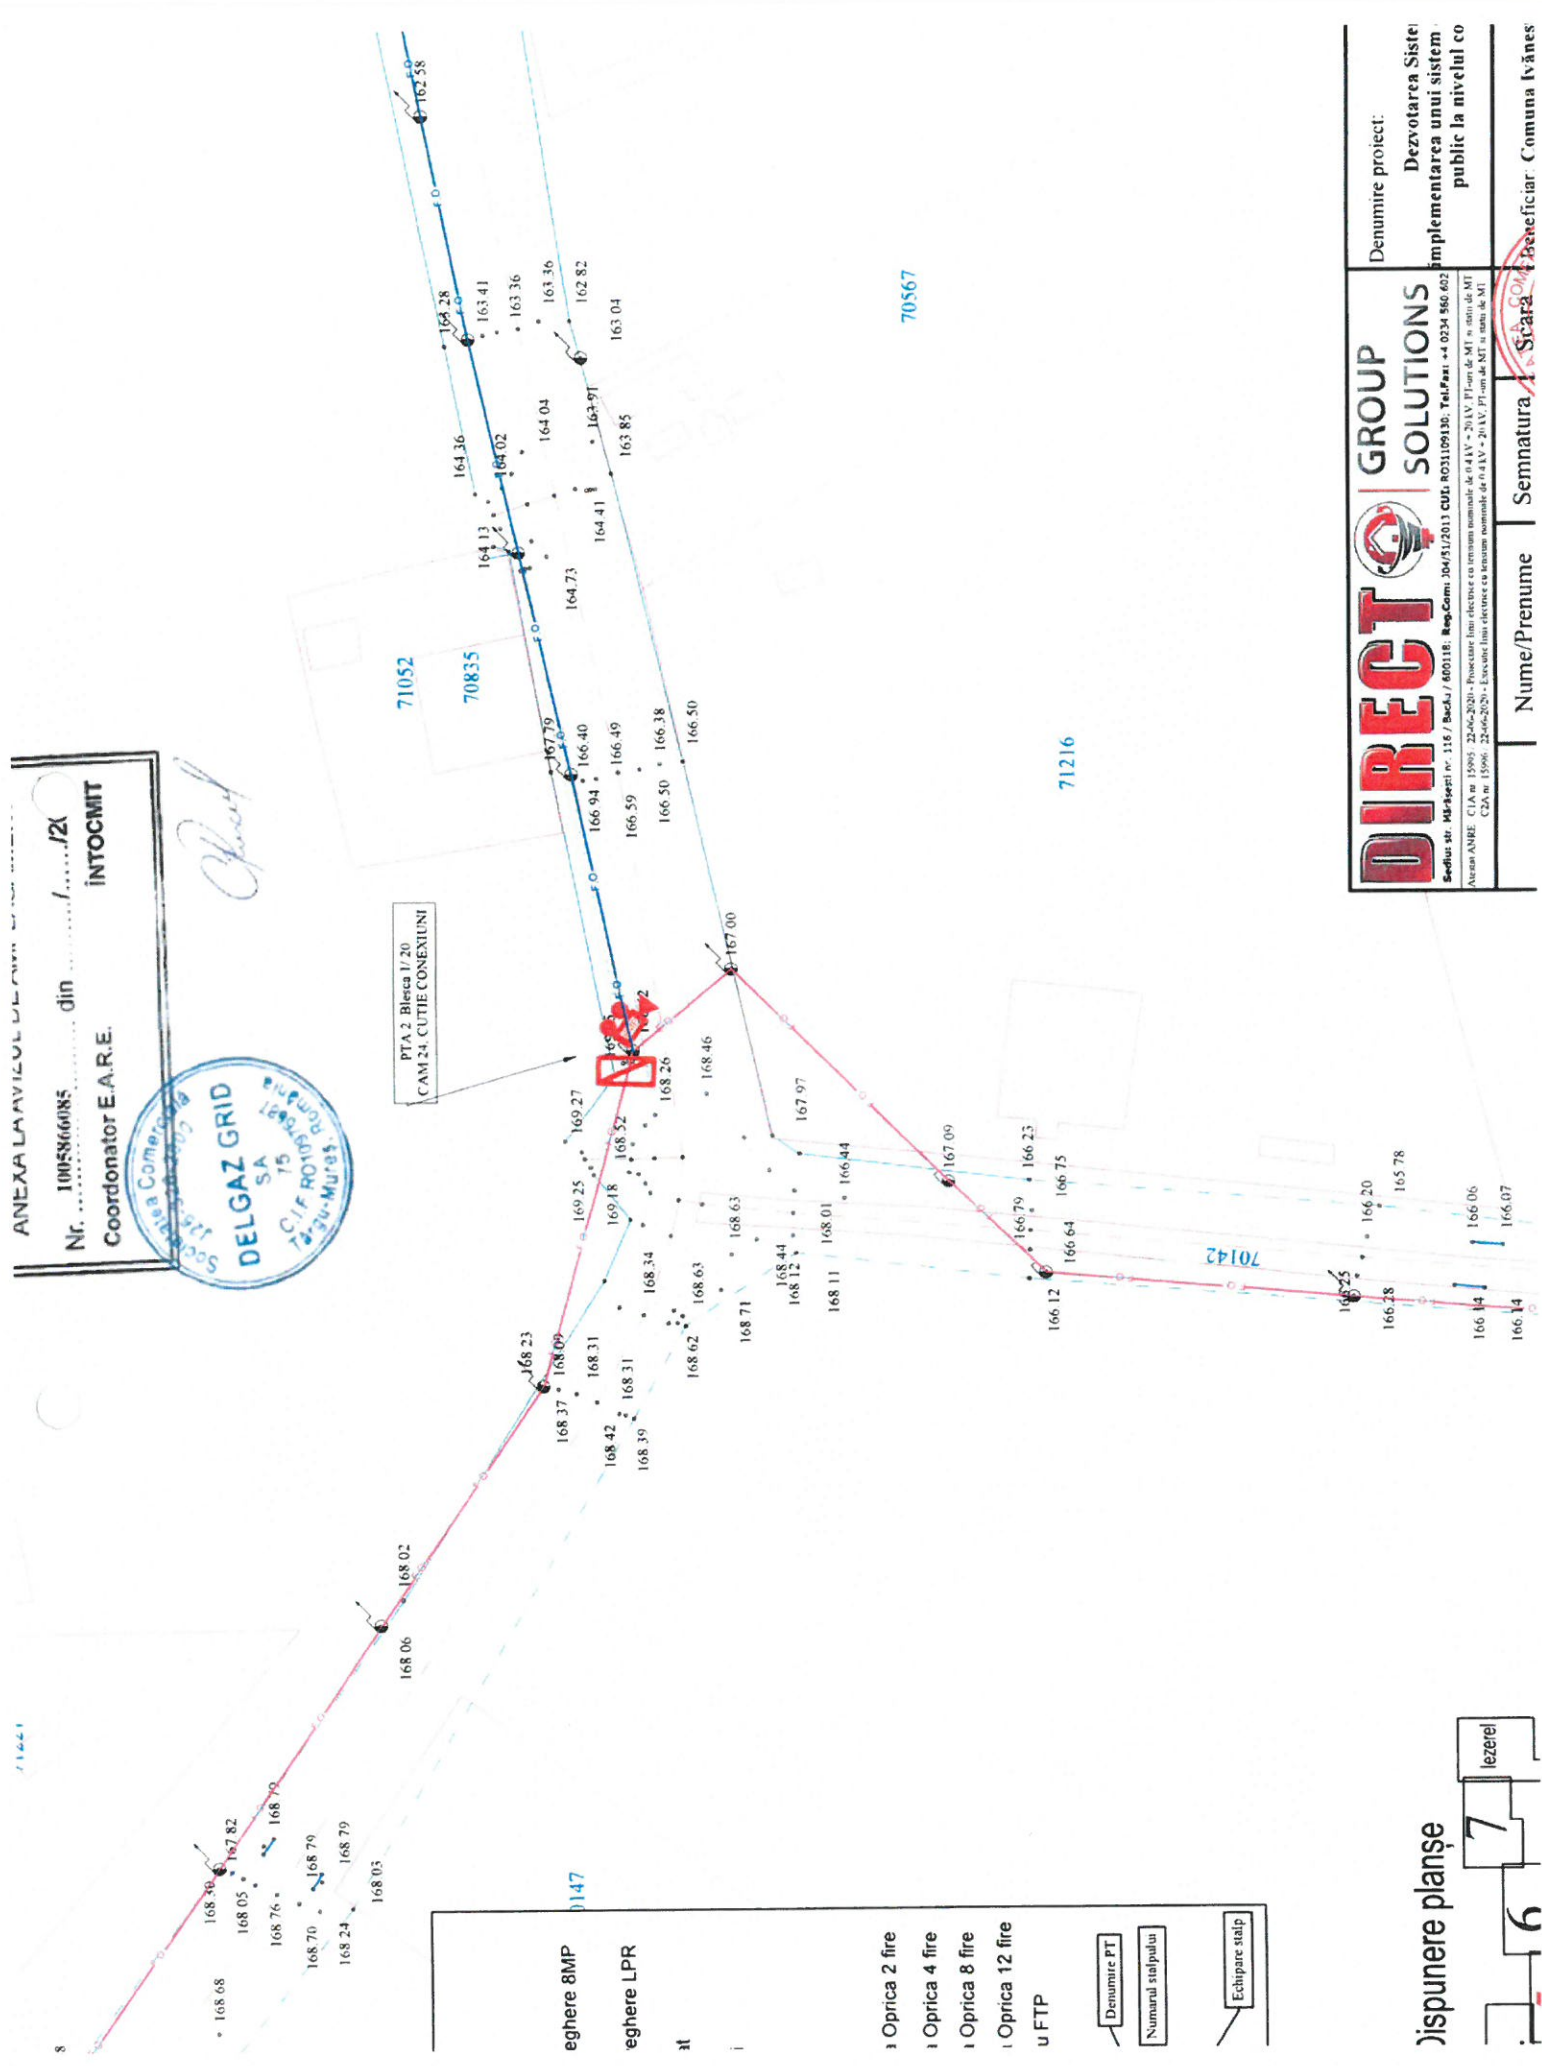

ANEXA LA AVIZUL DE CONECTARE
 Nr. 1005866085 din/2/...../2/.....
 Coordonator E.A.R.E. **INTOCMIT**

Chiriac

Societatea Comercială DELGAZ GRID SA
 C.I.F. RO101403475
 Târgu-Mureș

PTA 2 BIERCA 1/20
 CAM 24, CUTIE CONEXIUNI

- eghere BMP
- eghere LPR
- OPRICA
- OPRICA 2 fire
- OPRICA 4 fire
- OPRICA 8 fire
- OPRICA 12 fire
- U FTP
- Denumire PT
- Numarul stalpului
- Echipare stalp

Disponere planșe



DIRECT GROUP SOLUTIONS

Sediu: str. Măgheș nr. 116 / Băcău / 480118. Reg.Com. 104/31/2013 CUI: RO3109130. Tel/Fax: +4 0234 560 602
 Avizor ANRE: C.I.A. nr. 15905 / 22.06.2020 - Proiectare linii electrice cu tensiuni nominale de 0.4 kV - 20 kV. P.T. om de MT în stații de MT
 C.Z.A. nr. 15906 / 22.06.2020 - Executare linii electrice cu tensiuni nominale de 0.4 kV - 20 kV. P.T. om de MT în stații de MT.

Denumire proiect: Dezvoltarea Sistemelor de Distribuție Publică la nivelul comunei

Nume/Prenume: _____ Semnatura: _____ Beneficiar: Comuna Ivăneș

70567

71216

71147

71052

70835

70142

ere 8MP
iere LPR

rica 2 fire
rica 4 fire
rica 8 fire
rica 12 fire
TP

Denumire PT
nauul stalpului


Echipare stalp

70456

DELGAZ-GRID SA
ANEXA LA AVIZUL DE AMPLASAMENT
Nr. 1005866085 din/20...
Coordonator E.A.R.E. **INTOCMIT**



Chiriac

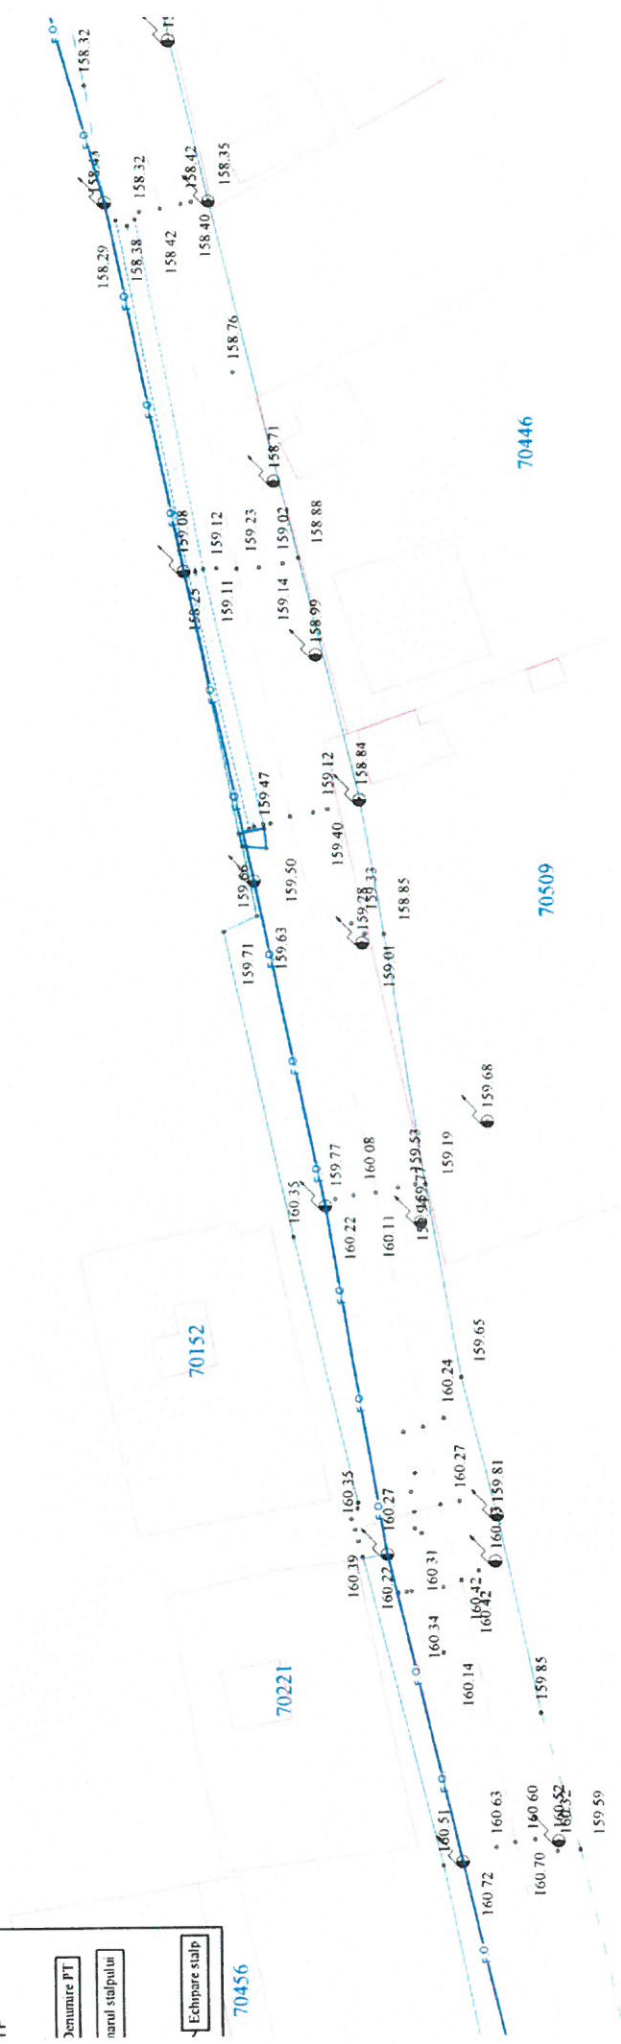

Disponere planșe

7 / lezerul

DIRECT GROUP SOLUTIONS
Sediu: str. Mihăilești nr. 116 / Bacău / 600116. Reg.Com. 304/51/2013 CUZ. RO11109130. Tel.Fax: +4 0234 566 602
Abonari ANRE: CIA nr. 15905-22-06-2020 - Posedare linii electrice cu tensiuni nominale de 0.4 kV - 20 kV, PT-uri de MT și stații de MT
CZA nr. 15906-22-06-2020 - Execuție linii electrice cu tensiuni nominale de 0.4 kV - 20 kV, PT-uri de MT și stații de MT

Denumire proiect: Dezvoltarea Sistemelor de Distribuție Publică
Implementarea unui sistem de distribuție publică la nivelul comunei Ivănești


Nume/Prenume | Semnatura | *Stărașcu* Beneficiar: Comuna Ivănești

DELGAZ-GRID SA
ANEXA LA AVIZUL DE AMPLASAMENT
 Nr. 1005864085 din/20...
INTOCMIT
 Coordonator E.A.R.E.




PTA I. Bleșca
 CAM. IR. CUTIE CONEXIUNI

- MP
- PR
- fire
- fire
- fire
- 2 fire
- PT
- pulsi
- ne stabil

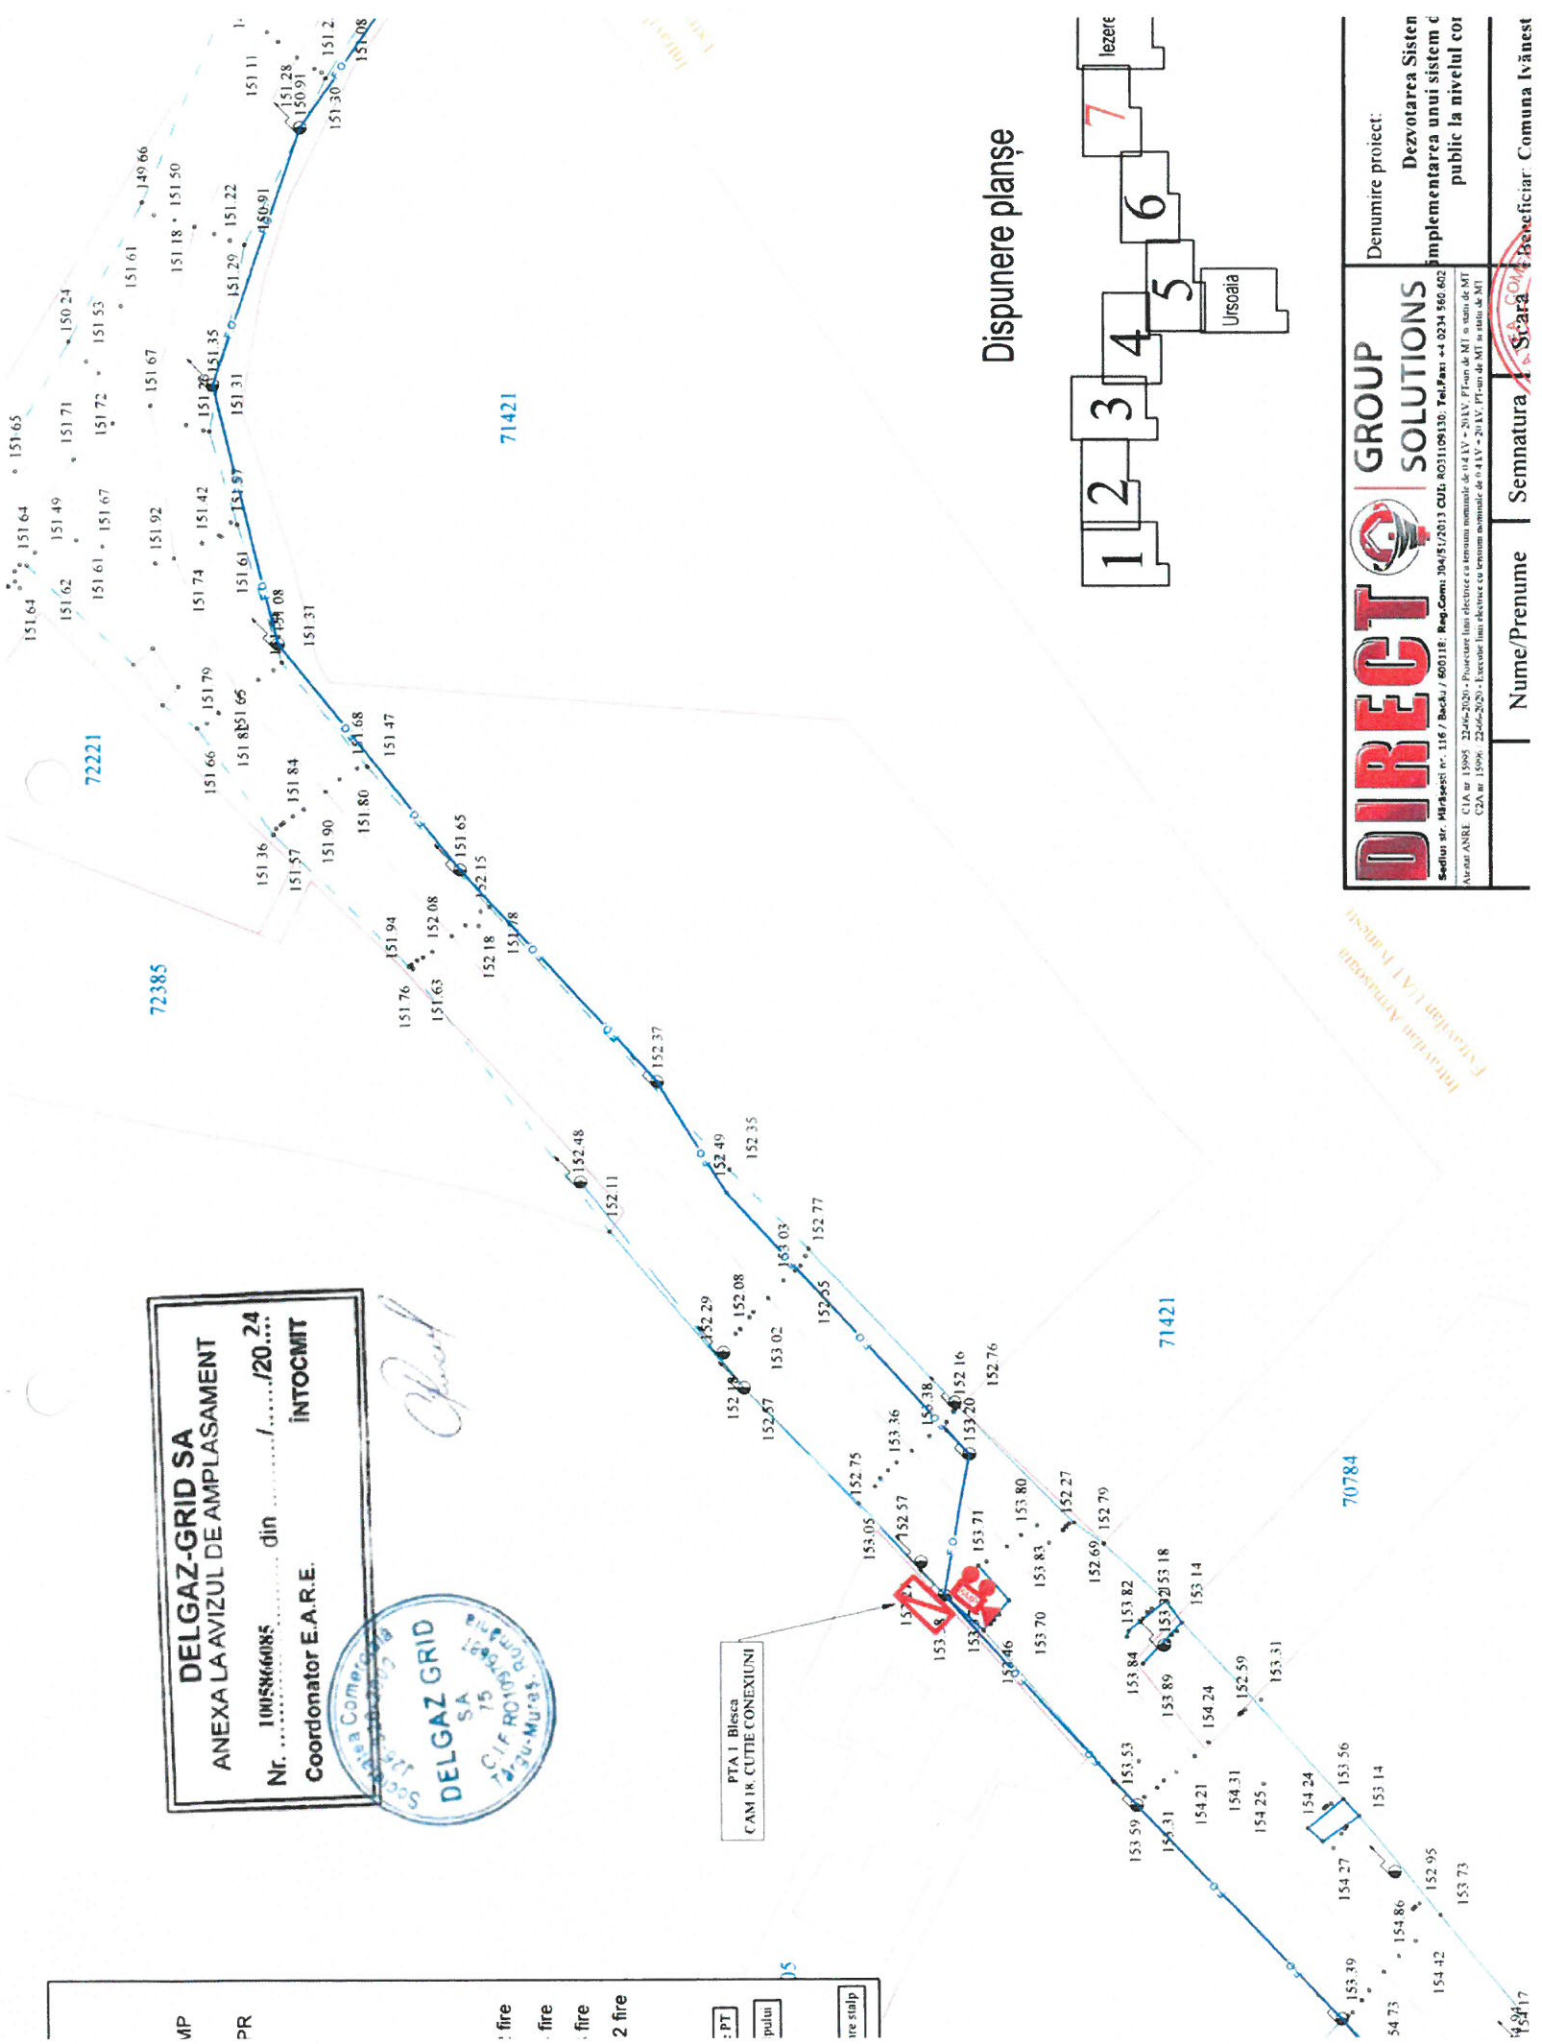

Disponere planșe

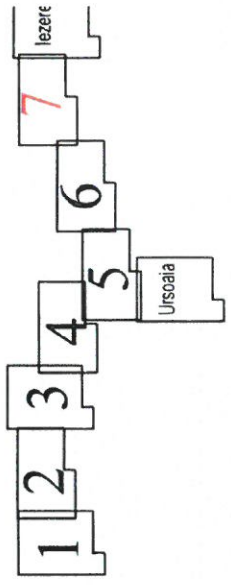

Intabular Anexe
 Intabular Anexe


DIRECT | GROUP SOLUTIONS

Denumire proiect: **Dezvoltarea Sistem
 Implementarea unui sistem c
 public la nivelul cot**

Sediu str. Mihăilești nr. 116 / Buceu / 600118. Reg.Com: 3045/2013 CUI: RO31109130. Tel/Fax: +4 0234 586 602
 Avizul ANRE - C.I.A nr. 15899 / 22-06-2020 - Proiectare linii electrice cu tensiuni nominale de 0.4 kV - 20 kV. Proiect de MT în stadiu de MT
 C.I.A nr. 15899 / 22-06-2020 - Execuție linii electrice cu tensiuni nominale de 0.4 kV - 20 kV. Proiect de MT în stadiu de MT

Nume/Prenume: _____ Semnatura: *[Signature]* Beneficiar: **Comuna Ivănești**


Disponere planșe

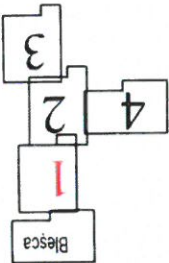

DELGAZ-GRID SA
 ANEXA LA AVIZUL DE AMPLASAMENT
 f. 1005866085 din /20.....
 Intocmit
 Coordonator E.A.R.E.





Chel

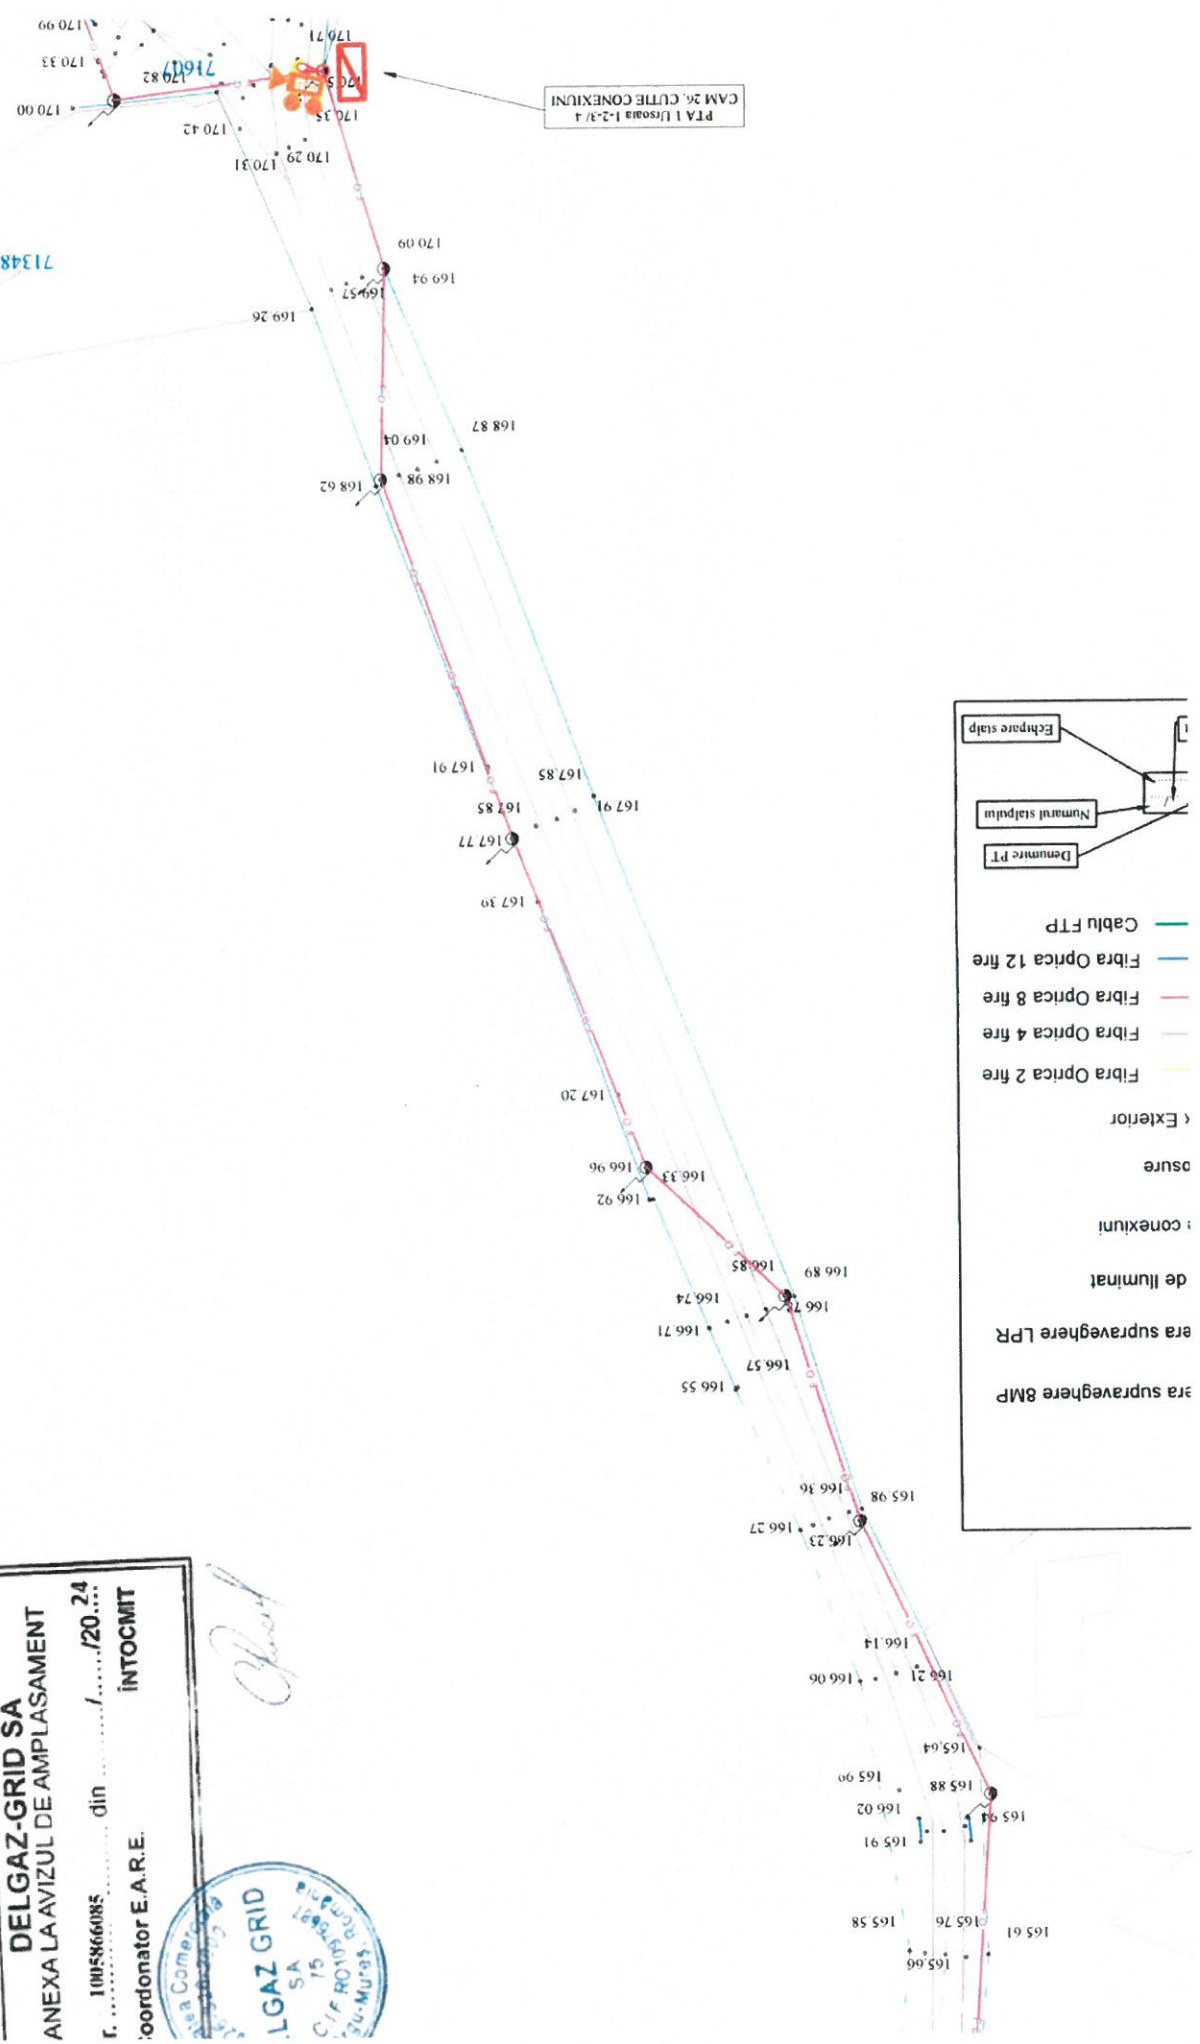

PTA 1 Ursoara 1-2-3-4
 CAM 26 CUTTE CONEXIUNI

Era supraveghere BMP
 Era supraveghere LPR de iluminat
 conexiuni
 osure
 Exterior
 Fibra Optica 2 fire
 Fibra Optica 4 fire
 Fibra Optica 8 fire
 Fibra Optica 12 fire
 Cablul FTP
 Denuntie PT
 Numarul stalpilor
 Echipele stalp

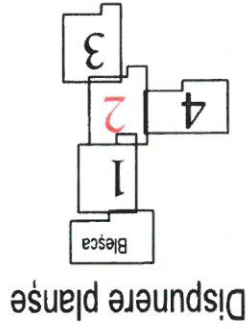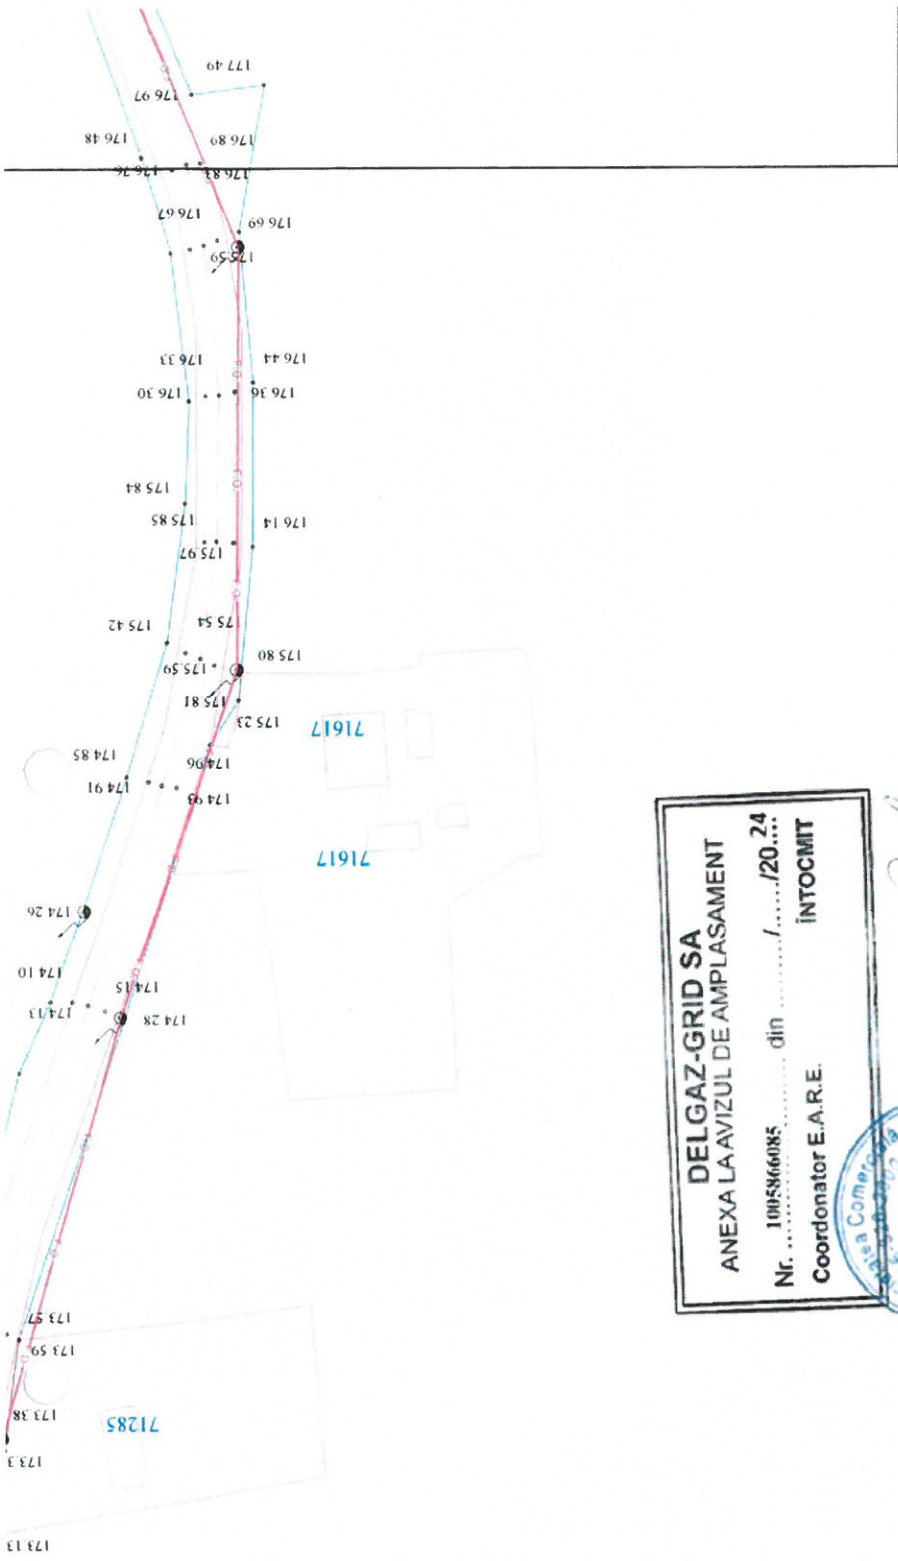


DELGAZ-GRID SA
ANEXA LA AVIZUL DE AMPLASAMENT
 Nr. 1005866085 din/20.24
INTOCMIT
 Coordonator E.A.R.E.
 Societatea Comercială
DELGAZ GRID SA
 C.I.F. RO19078987
 Târgu-Mureș


Chirilă

	Cablu FTP
	Fibra Optica 12 fire
	Fibra Optica 8 fire
	Fibra Optica 4 fire
	Fibra Optica 2 fire
	Jack Exterior
	Încuiere
	Între conexiuni
	Grup de iluminat
	Șerpanză supravehere LPR
	Șerpanză supravehere 8MP


Legend for symbols: Echipare stație, Numarul stațiilor, Denumire PT.

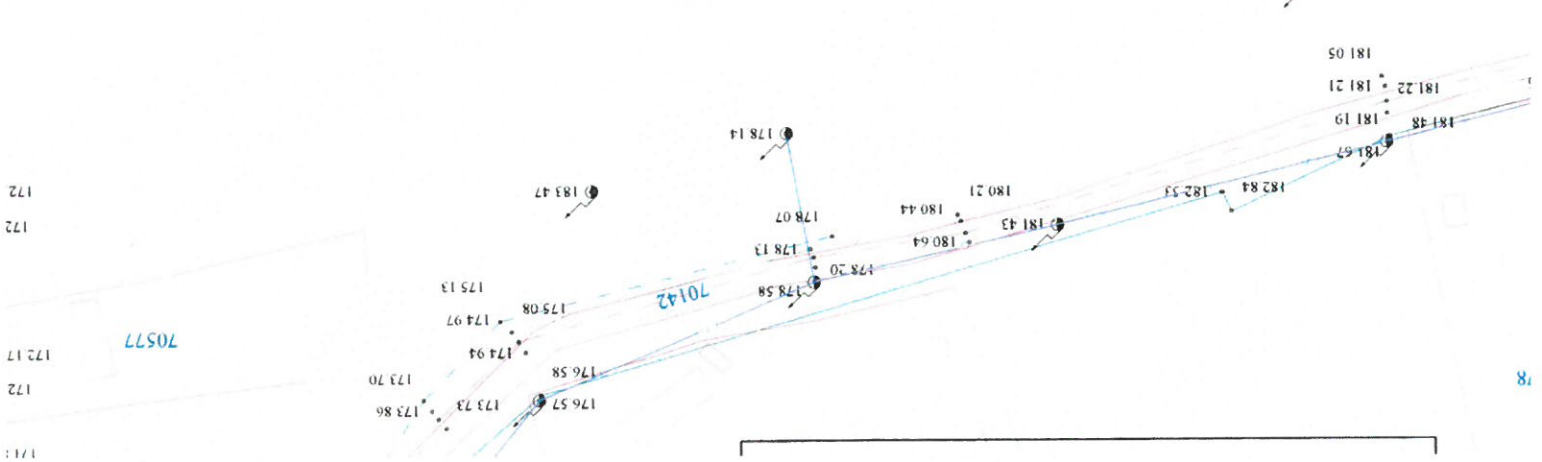

Nr. 9586085 din /20...24
INTOCMIT
 Coordonator E.A.R.E.
 Societate a Comandantului
DELGAZ GRID SA
 S.C. IF ROMANIA
 Str. Mures 27, Cluj-Napoca

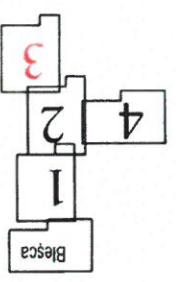


Disponere planse

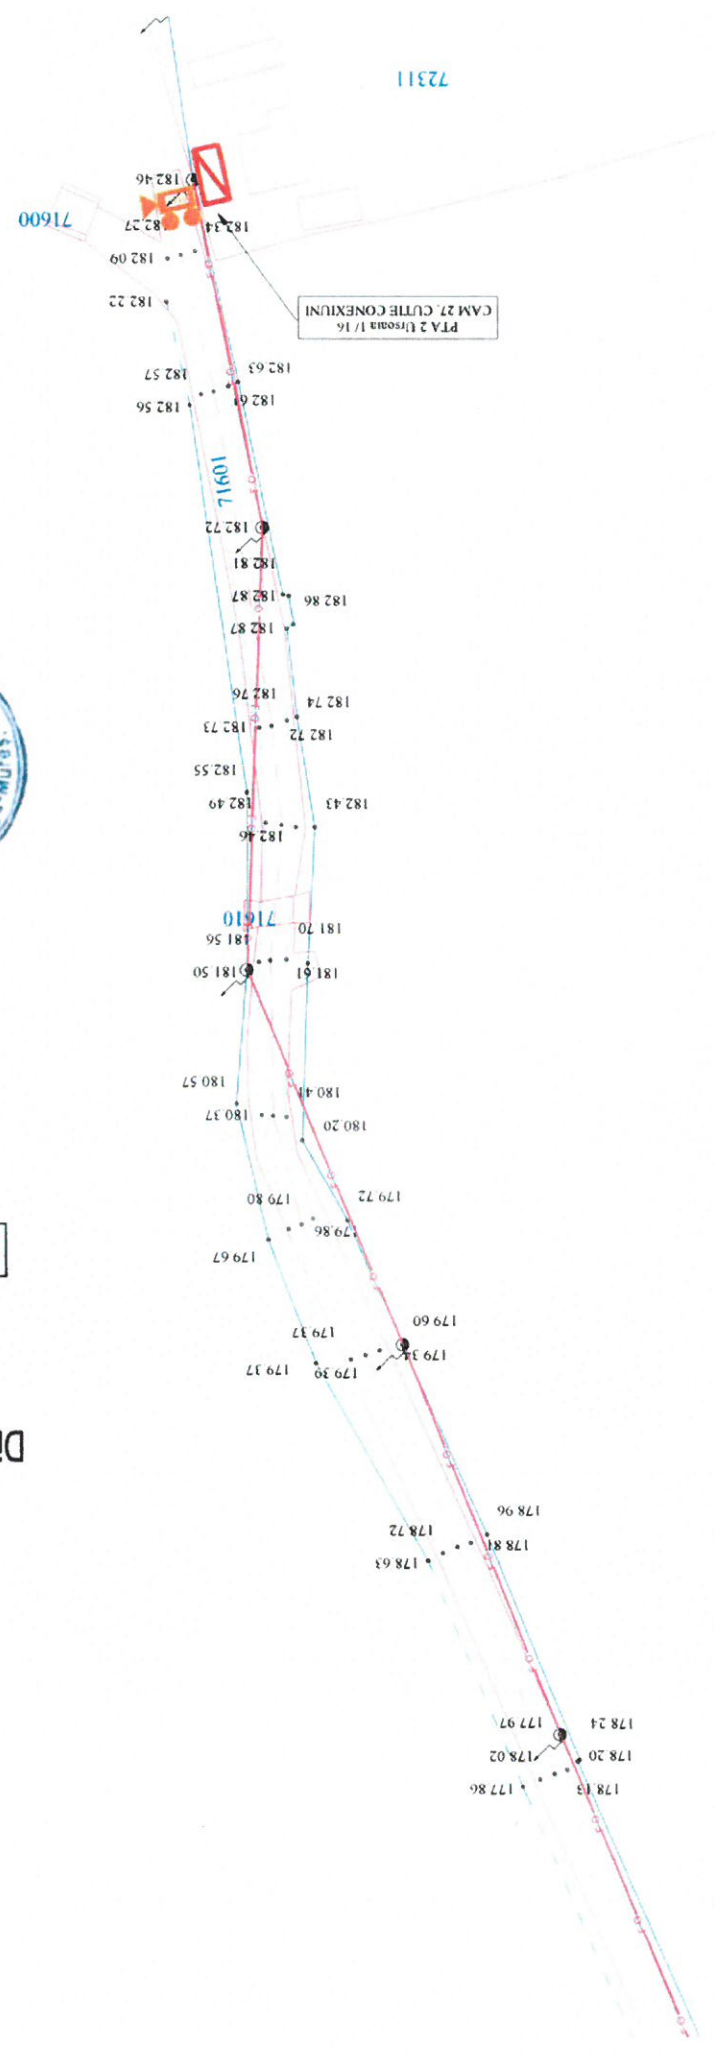

DA


Fibra Optica 2 fire
 Fibra Optica 4 fire
 Fibra Optica 8 fire
 Fibra Optica 12 fire
 Cablu FTP
 Jack Exterior
 Inlocuire
 Cutie conexiuni
 Grup de iluminat
 Camera supraveghere LPR
 Camera supraveghere 8MP

Denumire PT
 Numarul stapului
 Echipare stap

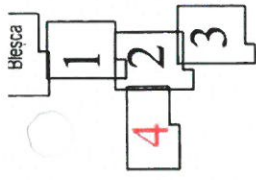


DELGAZ-GRID SA
ANEXA LA AVIZUL DE AMPLASAMENT
 Nr. 1005866085 din/20....
 Coordonator E.A.R.E. **INTOCMIT**

Chiriac

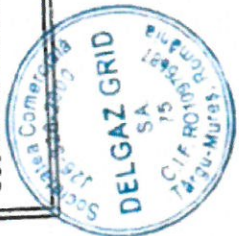

re
 re
 re
 fire
 []
 []
 []

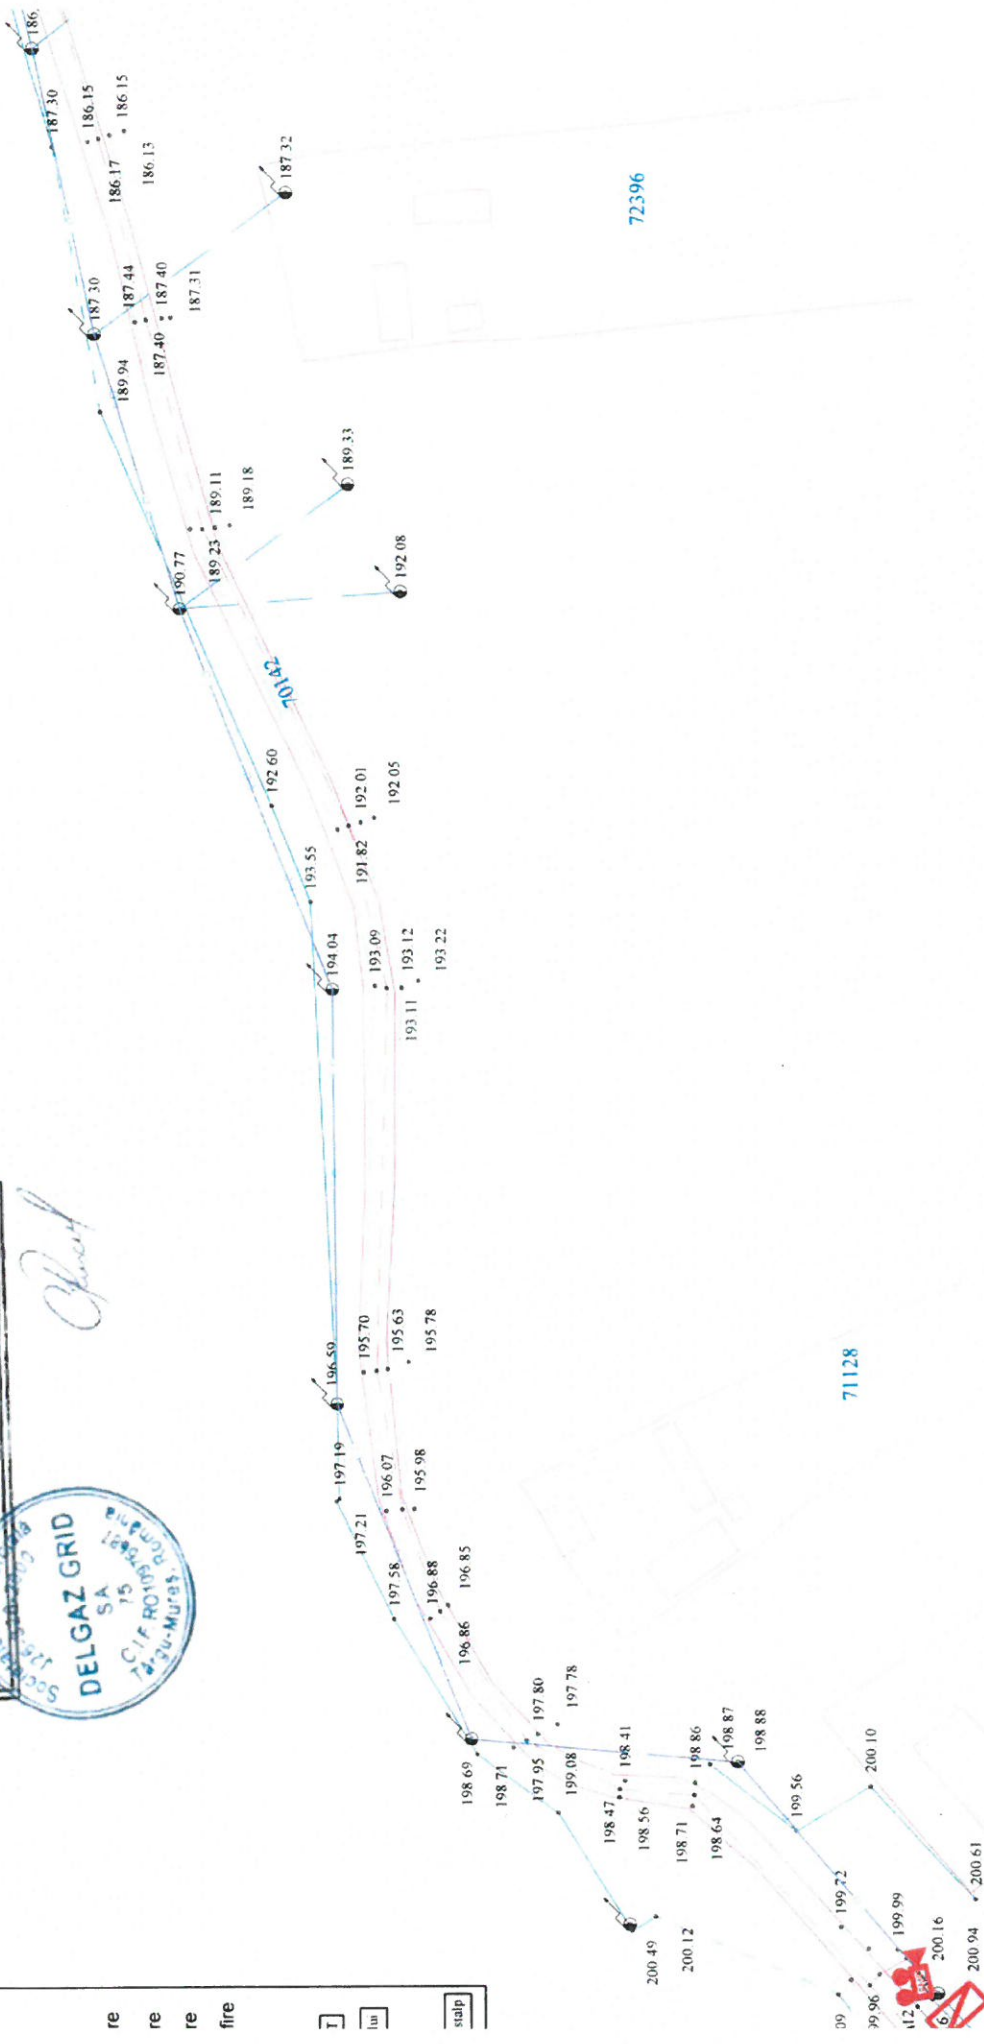

DIRECT GROUP SOLUTIONS

Sediu: str. Mirăsești nr. 116 / Bacău / 60018; Reg.Com: 304/51/2013 CUI: RO31.09130; Tel./Fax: +4 0234 560 602
 Activat ANRE: C14 nr. 1894/ 22-06-2010 - Proiectare linii electrice cu tensiune nominală de 0.1 kV - 20 kV; P1 sau de MT în stații de MT
 C24 nr. 1596/ 22-06-2010 - Esecuție linii electrice cu tensiune nominală de 0.1 kV - 20 kV; P1 sau de MT în stații de MT


Denumire proiect: **Dezvoltarea Sistemului de Implementare a unui sistem de public la nivelul com.**

Nume/Prenume: **Săcără** Semnatura: **Săcără** Beneficiar: **Comuna Ivănești**

ANEXA LA AVIZUL DE AMPLASAMENT
 Nr. din/20....
 Coordonator E.A.R.E. INTOCMIT

Chiriac

Societatea Comercială DELGAZ GRID SA
 Căminarilor 15
 Cluj-Roșiori
 520030-Mureș

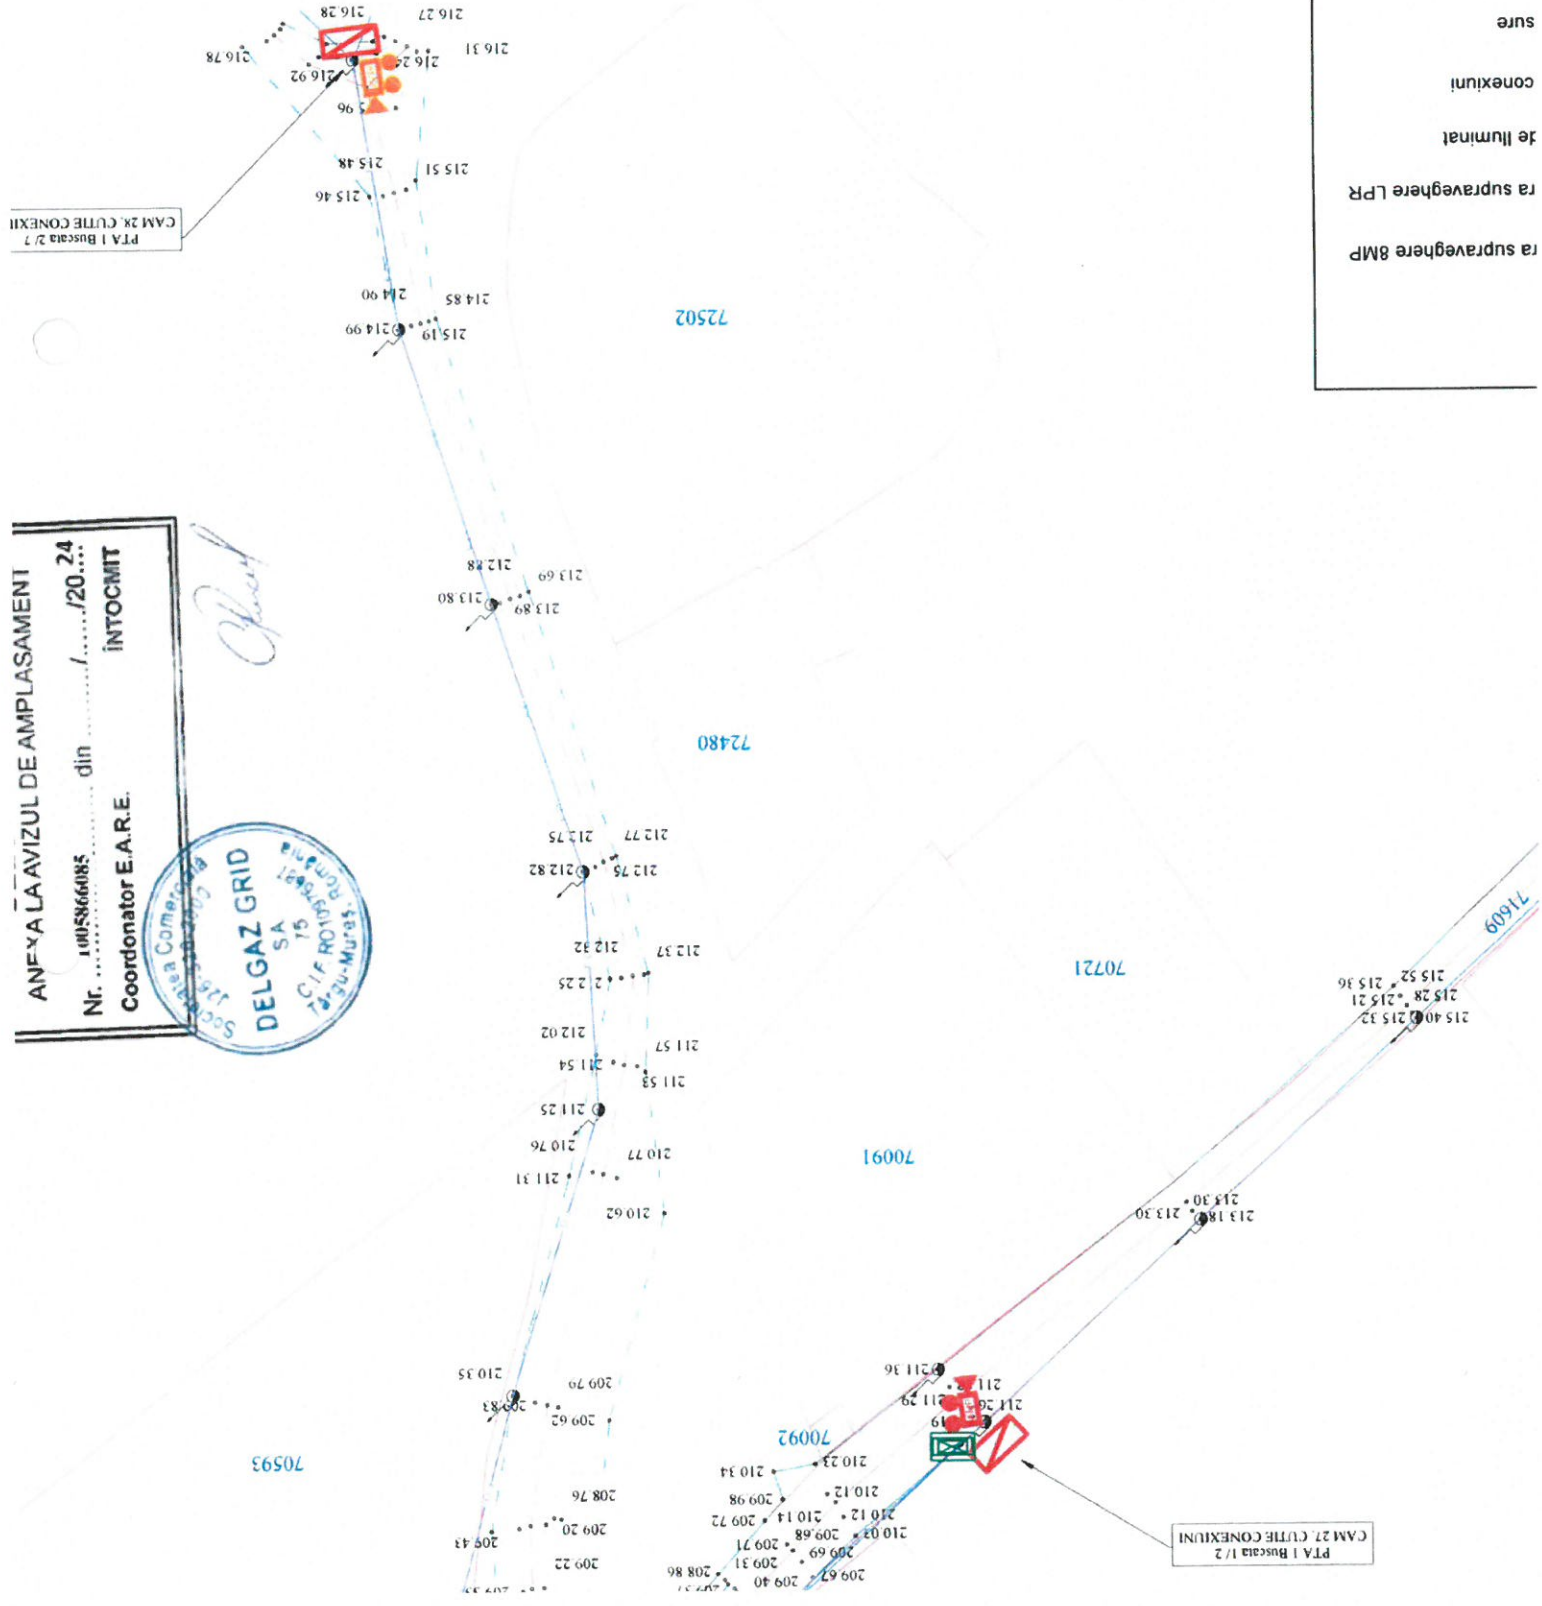



ra supraveghere 8MP
 ra supraveghere LPR
 de iluminat
 conexiuni
 sure
 Exterior

- Fibra Optica 2 fire
- Fibra Optica 4 fire
- Fibra Optica 8 fire
- Fibra Optica 12 fire
- Cablu FTP

Denumire PT
 Numarul stalpului
 Echipare stalp

DELGAZ-GRID SA
ANEXA LA AVIZUL DE AMPLASAMENT
 Nr. / / 20.24
 din / /
Coordonator E.A.R.E. INTOCMIT

Clad

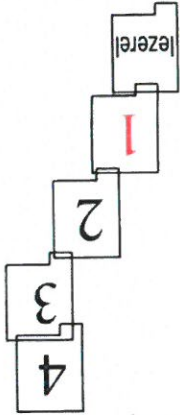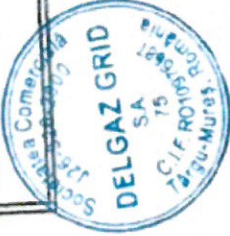


Disponere planșe

70440


71356

71389

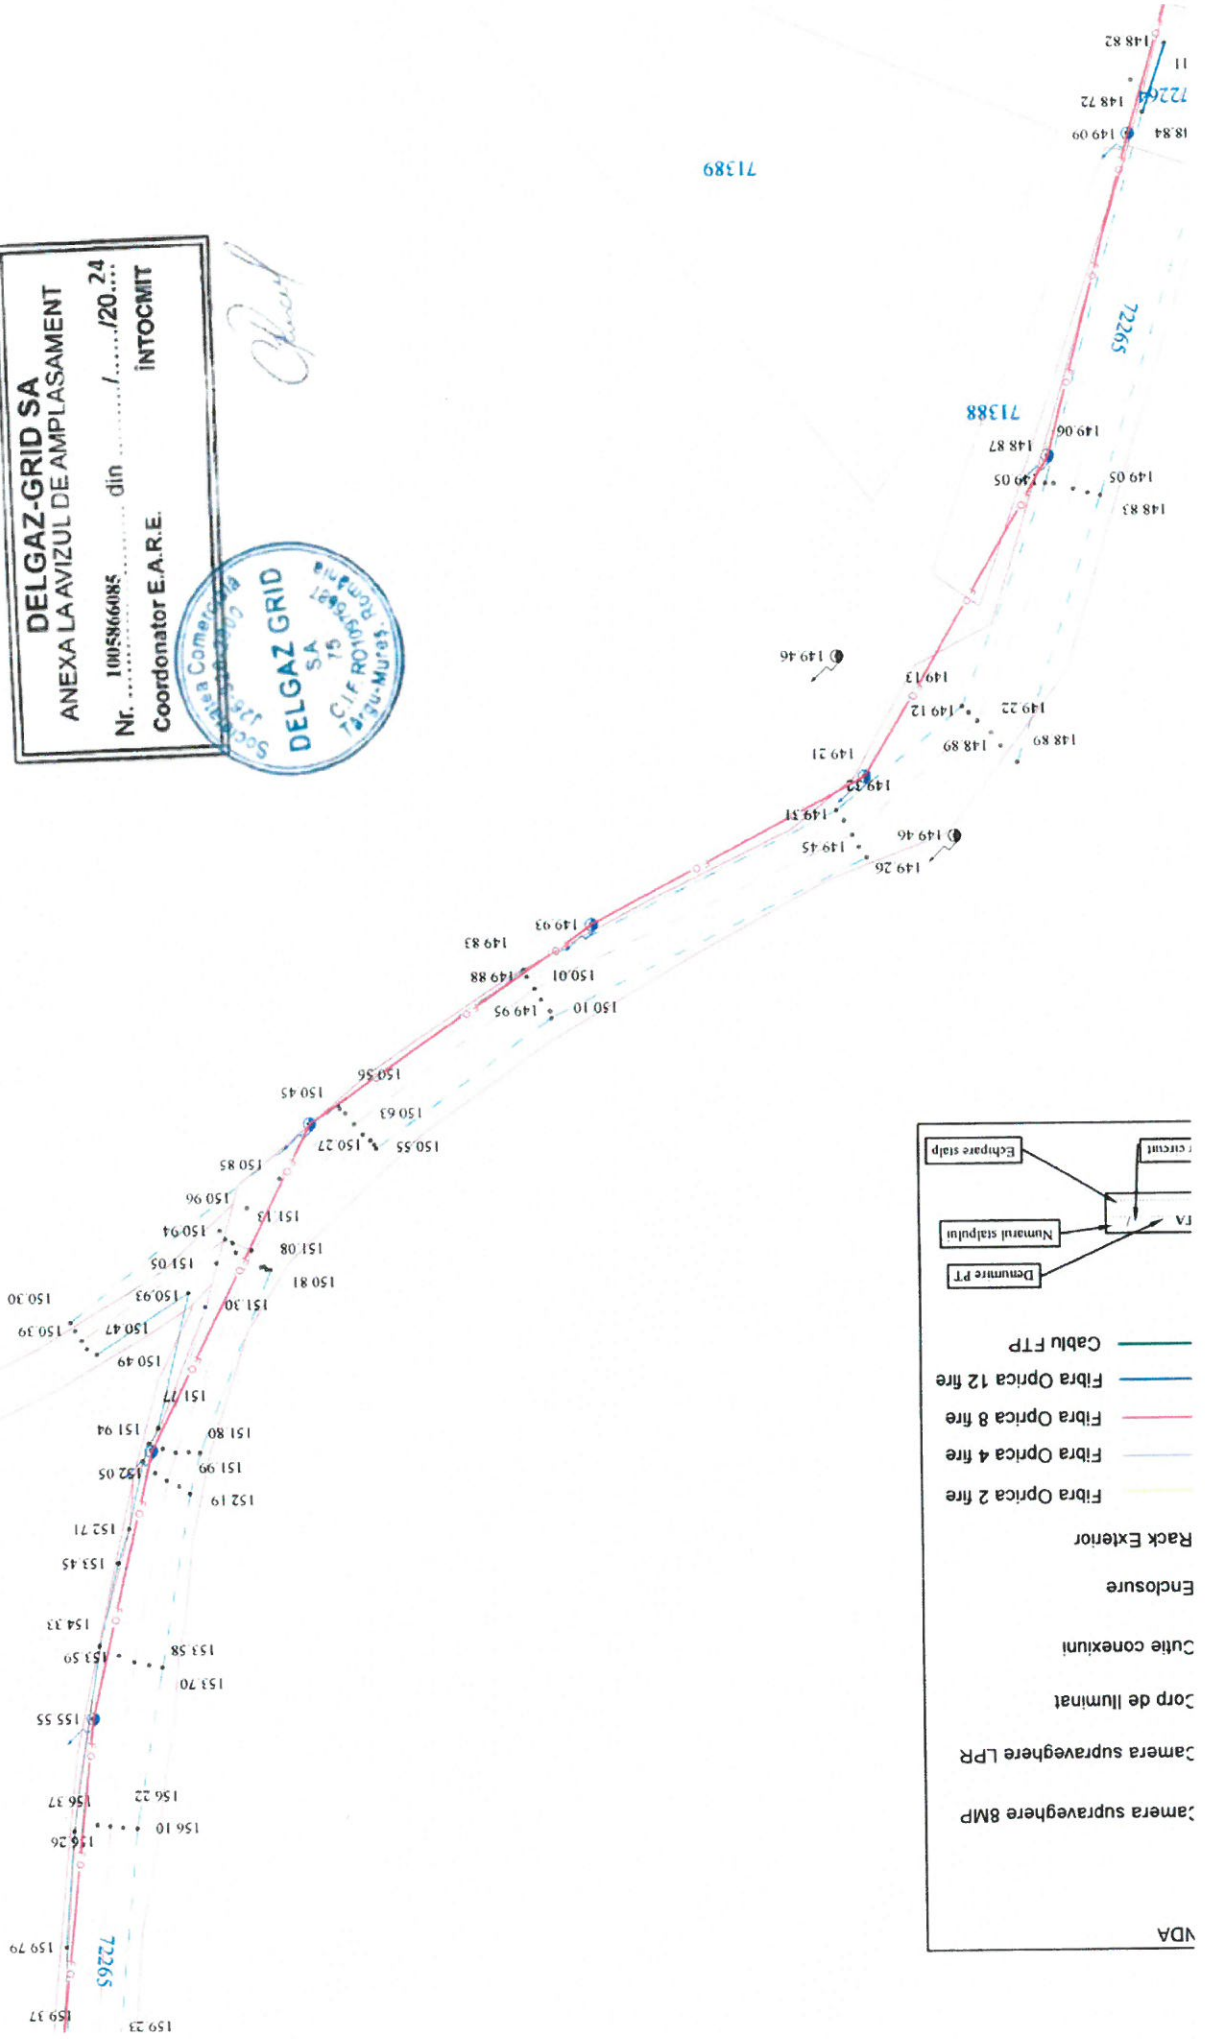



Disp

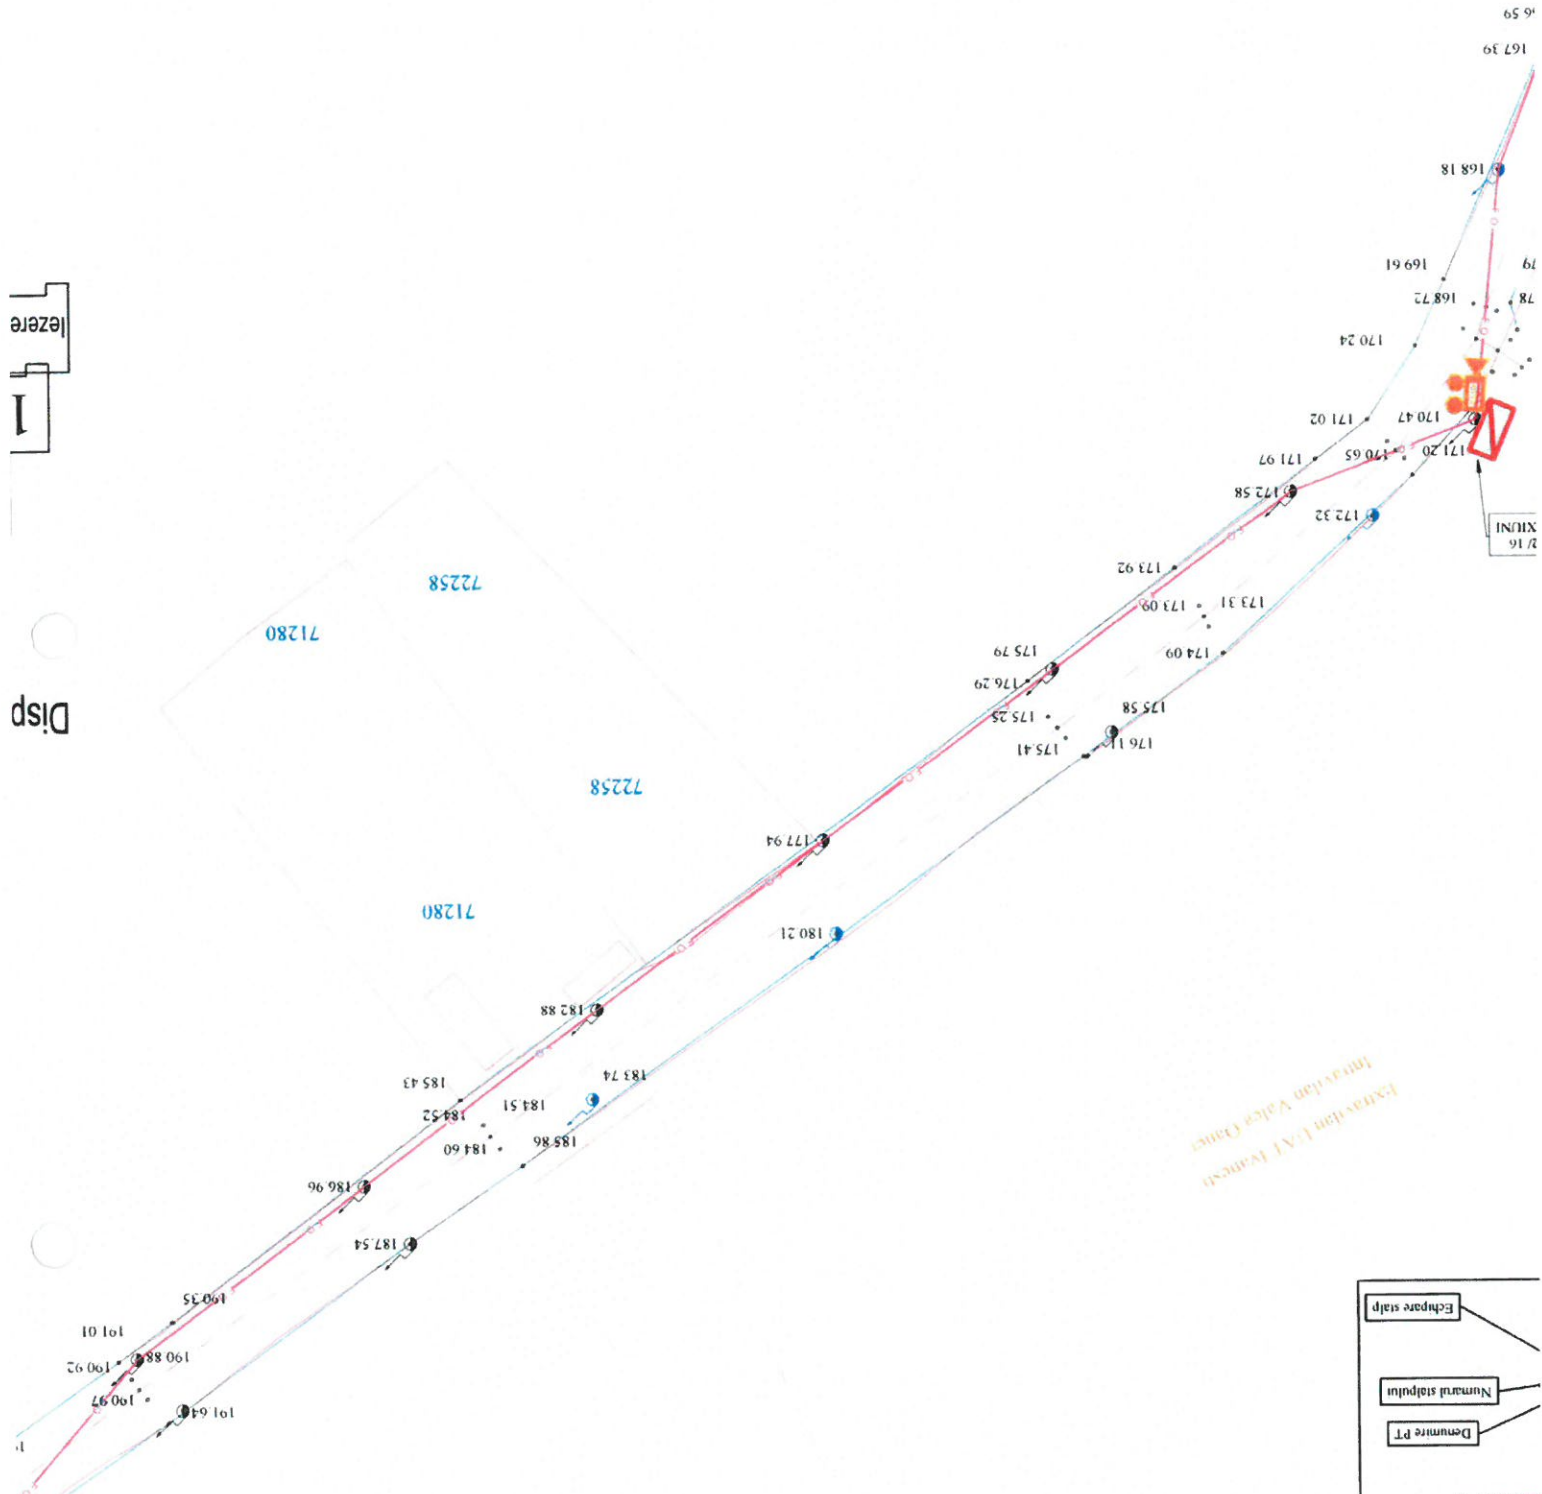

Immunizati Valca Danesi

ELGAZ-GRID SA
 AVIZUL DE AMPLASAMENT
 085 din /20.....
 E.A.R.E. INTOCMIT

Clad


70058

- minat
- xiuni
- ror
- Fibra Optica 2 fire
- Fibra Optica 4 fire
- Fibra Optica 8 fire
- Fibra Optica 12 fire
- Cablu FTP
- Denunre PT
- Numarul stalpului
- Echipele stalp

PTA 1 Valca Danesi / 2 / 8
CAM 15. CUTIE CONEXIUNI

lezer


Dist

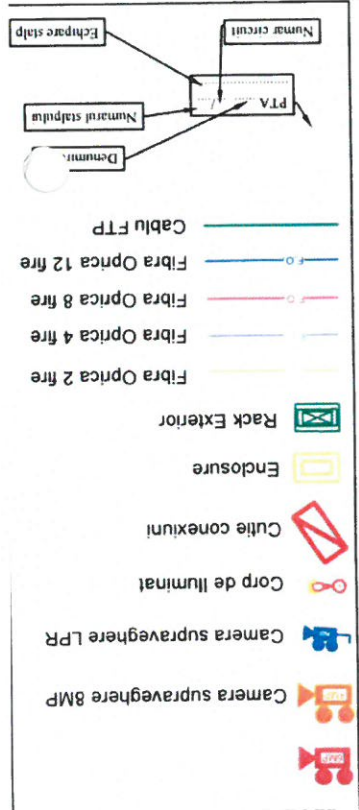

DELGAZ-GRID SA
 ANEXA LA AVIZUL DE AMPLASAMENT
 Nr. 1005866085 din/20...²⁴
 Coordonator E.A.R.E. **INTOCMIT**




Clus

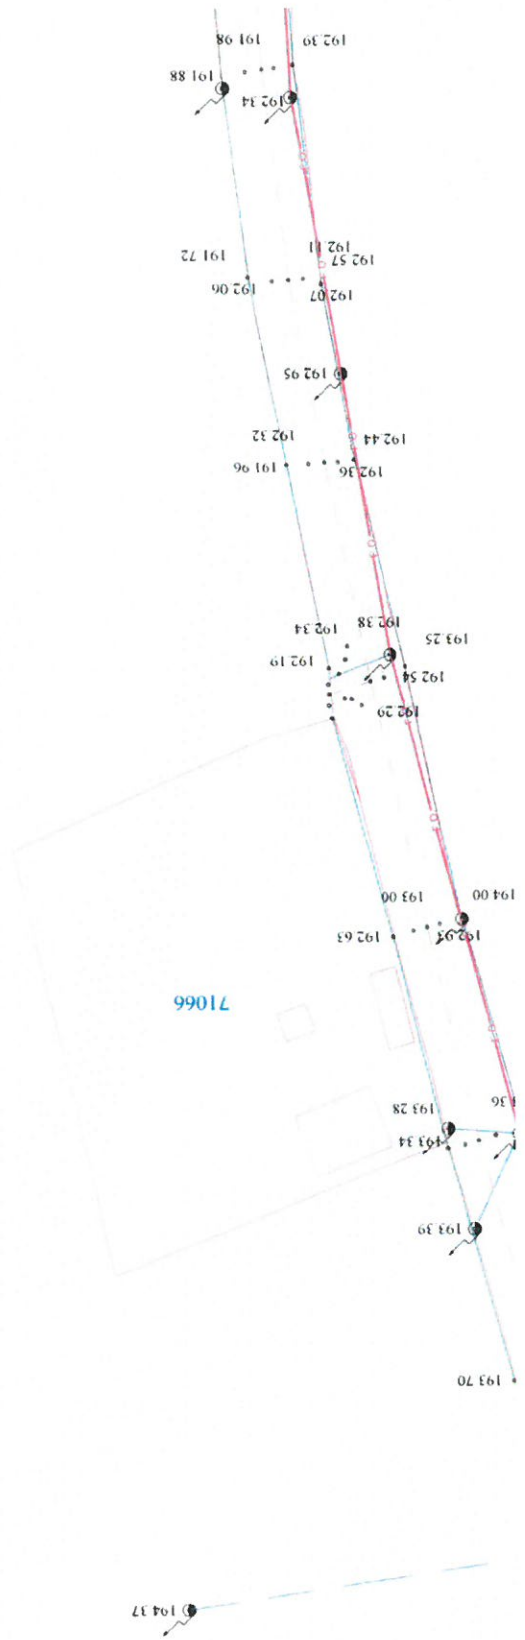

lezer

Dist

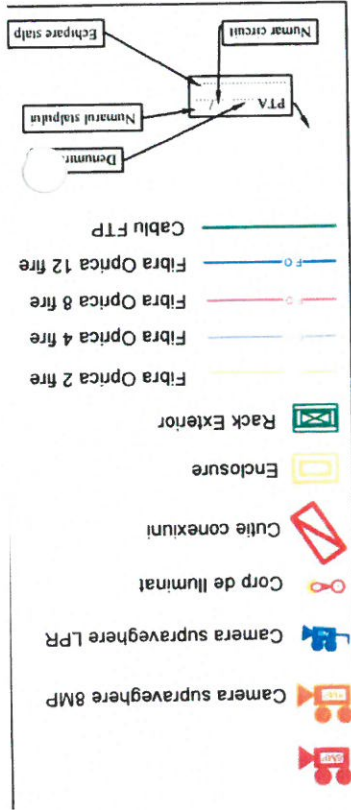



LGAZ-GRID SA
AVIZUL DE AMPLASAMENT
 185 din /20...
E.A.R.E. INTOCMIT




Clad

PTA 1 Valea Oanei / 9
CAM 16 CUTIE CONEXIUNI

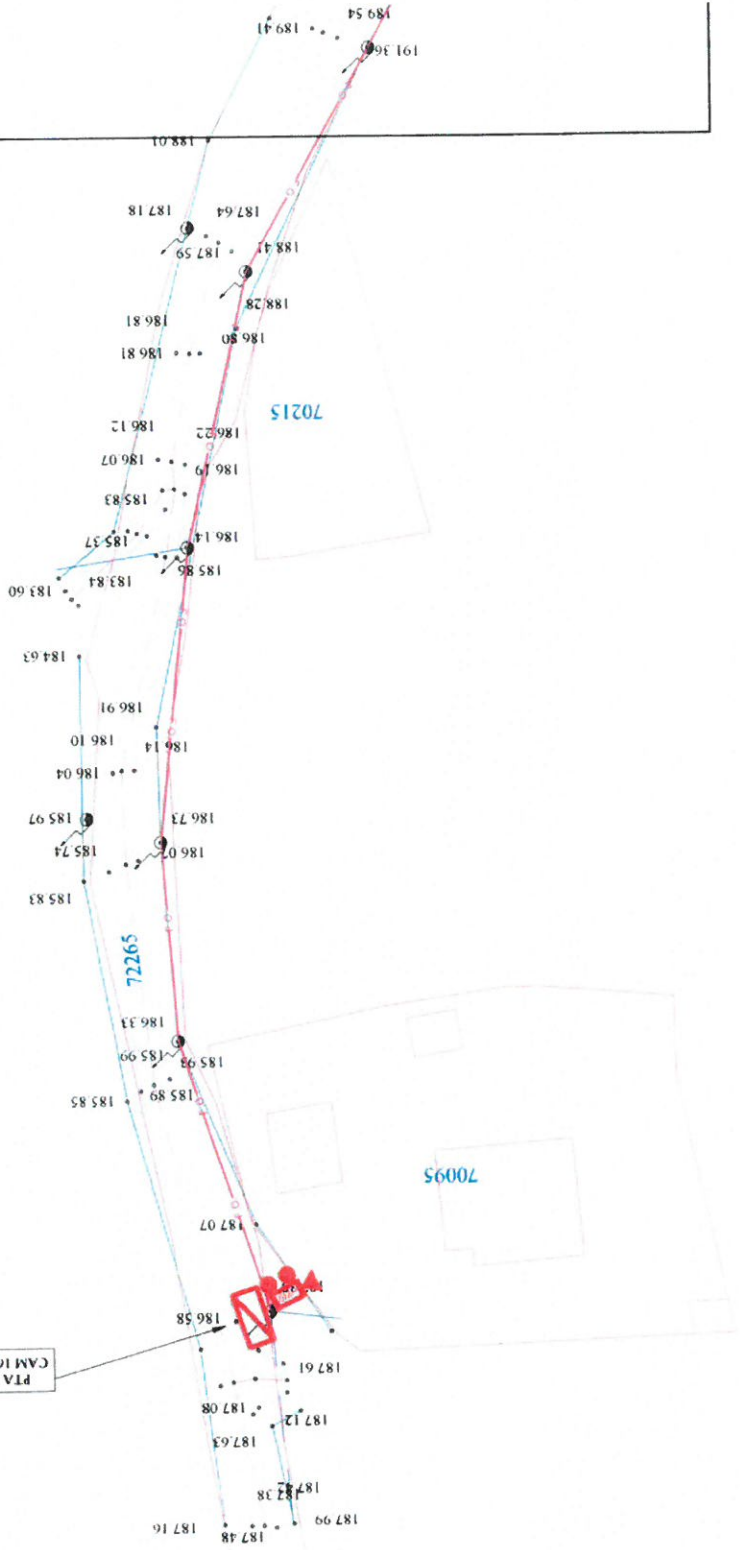


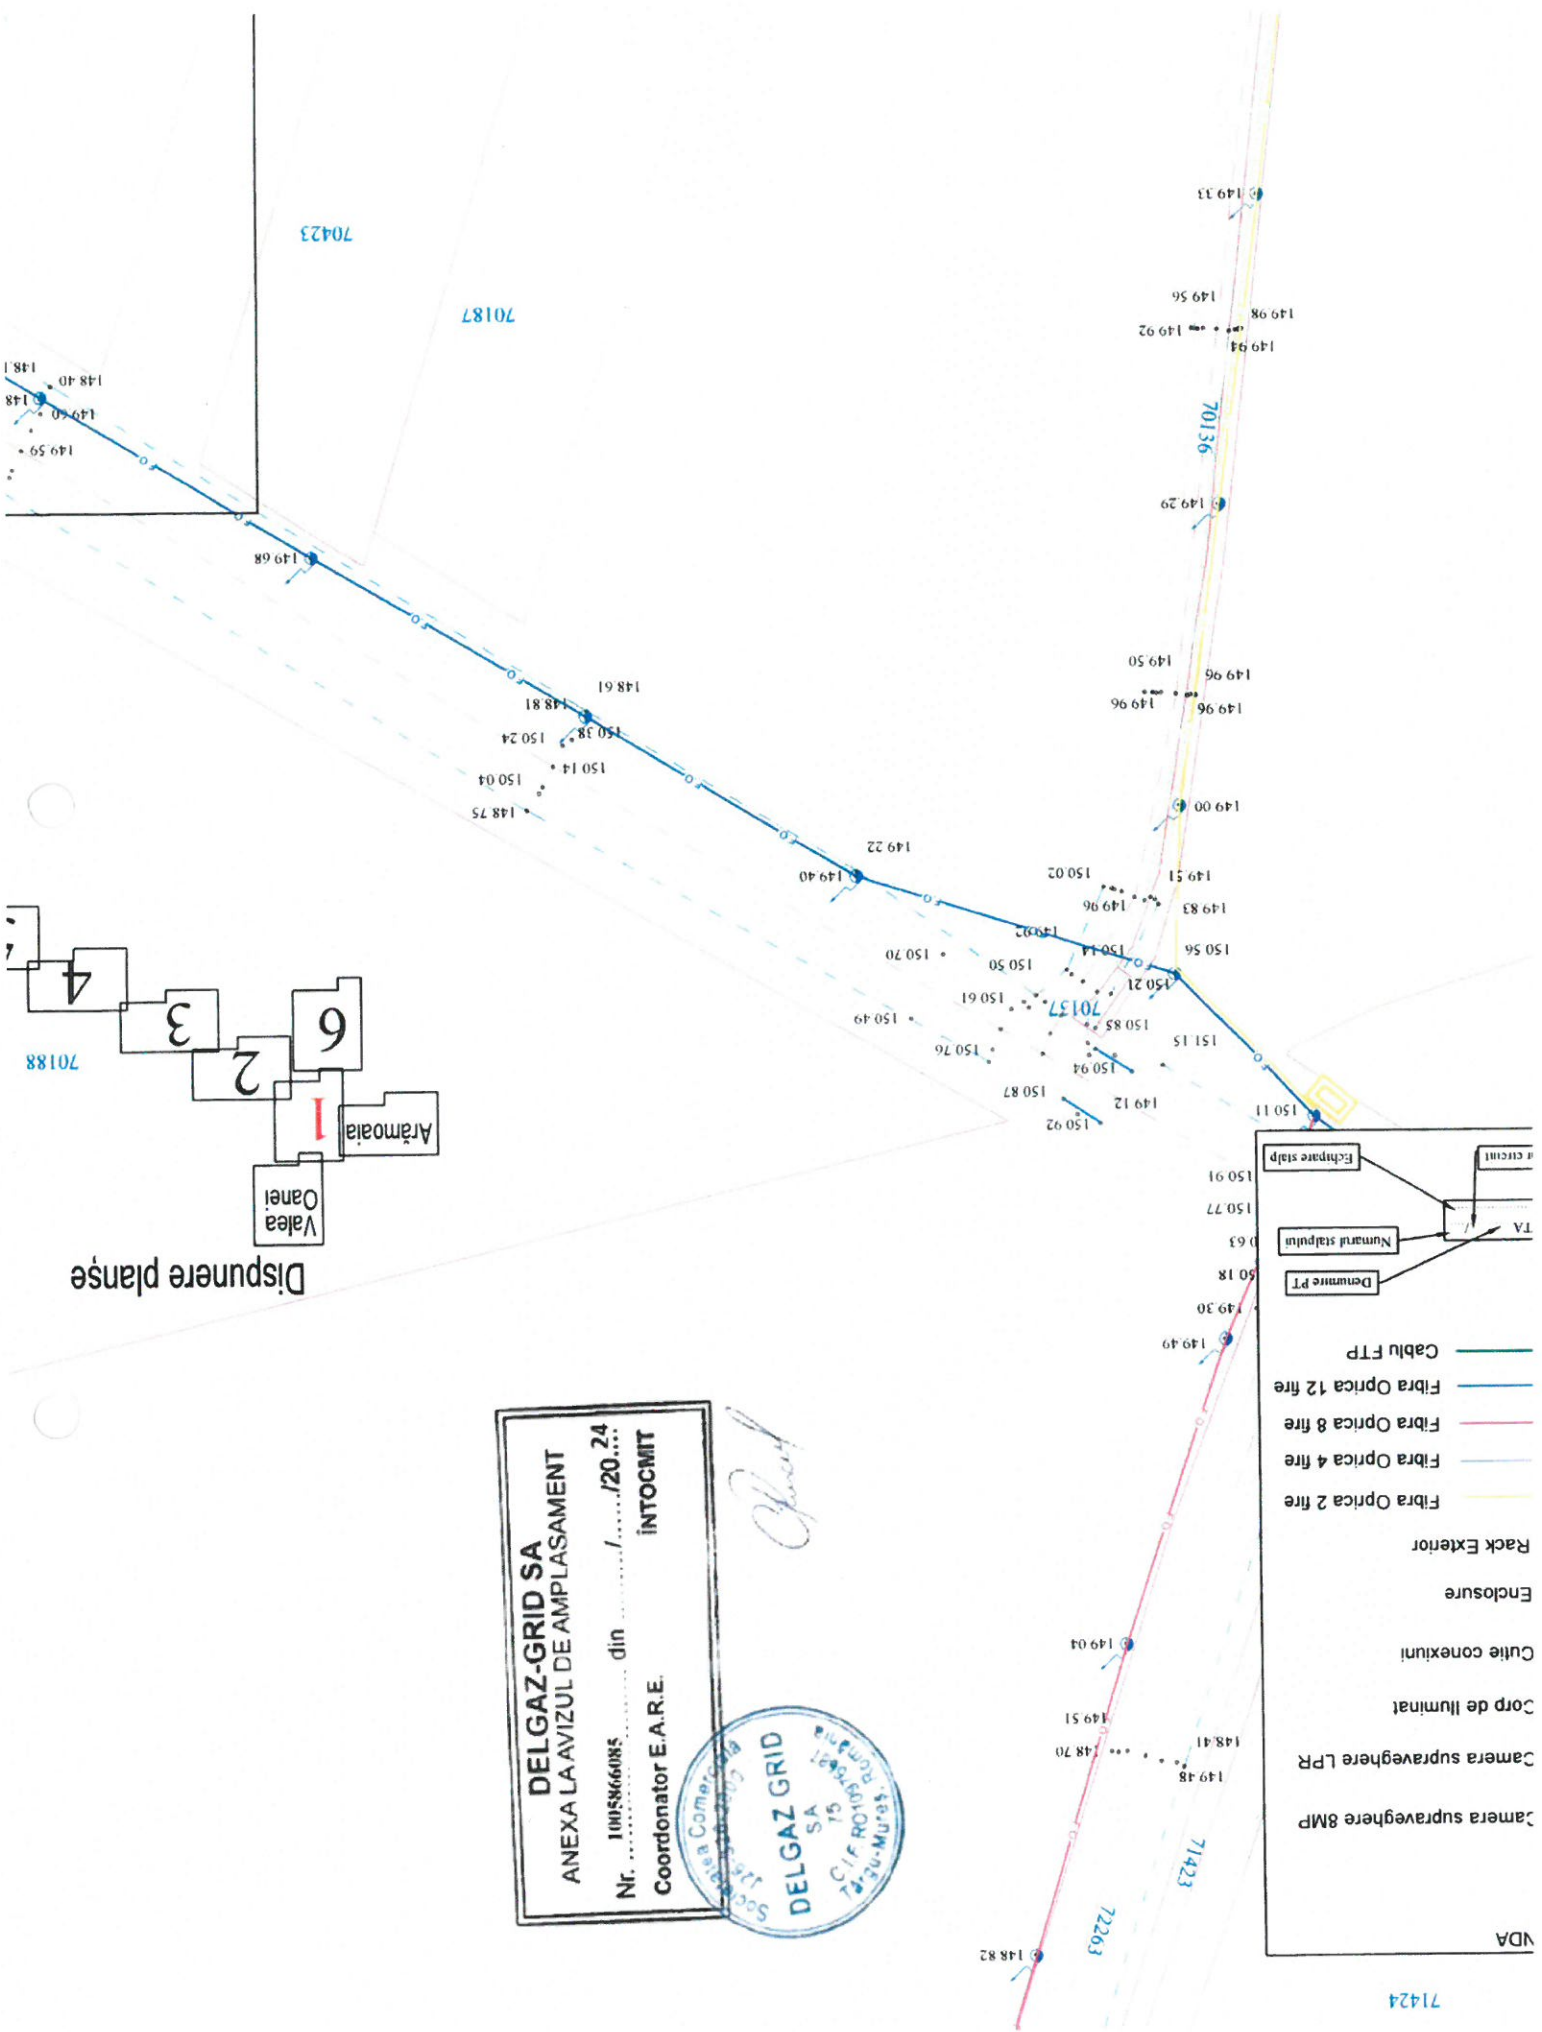

Disponere planșe

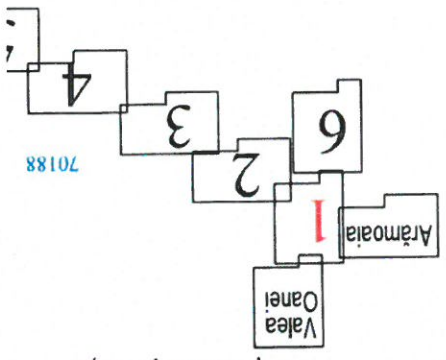

DELGAZ-GRID SA
 ANEXA LA AVIZUL DE AMPLASAMENT
 Nr. 1005866085 din/20..24
 Coordonator E.A.R.E. **INTOCMIT**

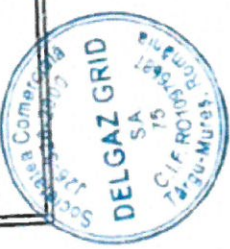

Clad

NDA


- Camera supraveghere 8MP
- Camera supraveghere LPR
- Corp de iluminat
- Cutie conexiuni
- Enclosure
- Rack Exterior
- Fibra Optica 2 fire
- Fibra Optica 4 fire
- Fibra Optica 8 fire
- Fibra Optica 12 fire
- Cablu FTP
- Denumire PT
- Numarul stalpului
- TA
- circuit




70452

70428

Disponere planșe

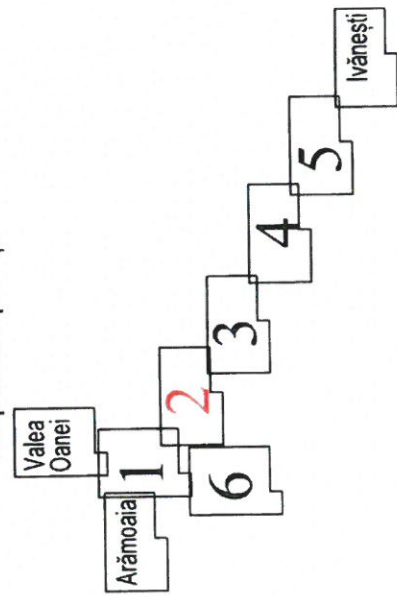

DELGAZ-GRID SA
ANEXA LA AVIZUL DE AMPLASAMENT
 Nr. 1005866/85 din/20....
 Coordonator E.A.R.E. **INTOCMIT**

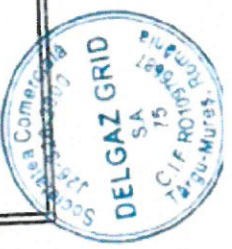

[Handwritten signature]

DIRECT GROUP SOLUTIONS


Denumire proiect: Dezvoltarea Sistemelor de Distribuție Publică la Nivelul CO

Sediu: str. Mihăilești nr. 116 / Bucharest 7600118. Reg.Com: 394/51/2013 CUI: 8031109130. Tel/Fax: +4 0234 560 002


Avizator ANRE: C.A. nr. 15995 / 22-06-2020 - Proiectare linie electrice cu tensiuni nominale de 0.4 kV - 20 kV. P.F. sau de MT în stadiu de MT

Avizator ANRE: C.Z.A. nr. 15996 / 22-06-2020 - Esșeare linie electrice cu tensiuni nominale de 0.4 kV - 20 kV. P.F. sau de MT în stadiu de MT


DELGAZ GRID SA

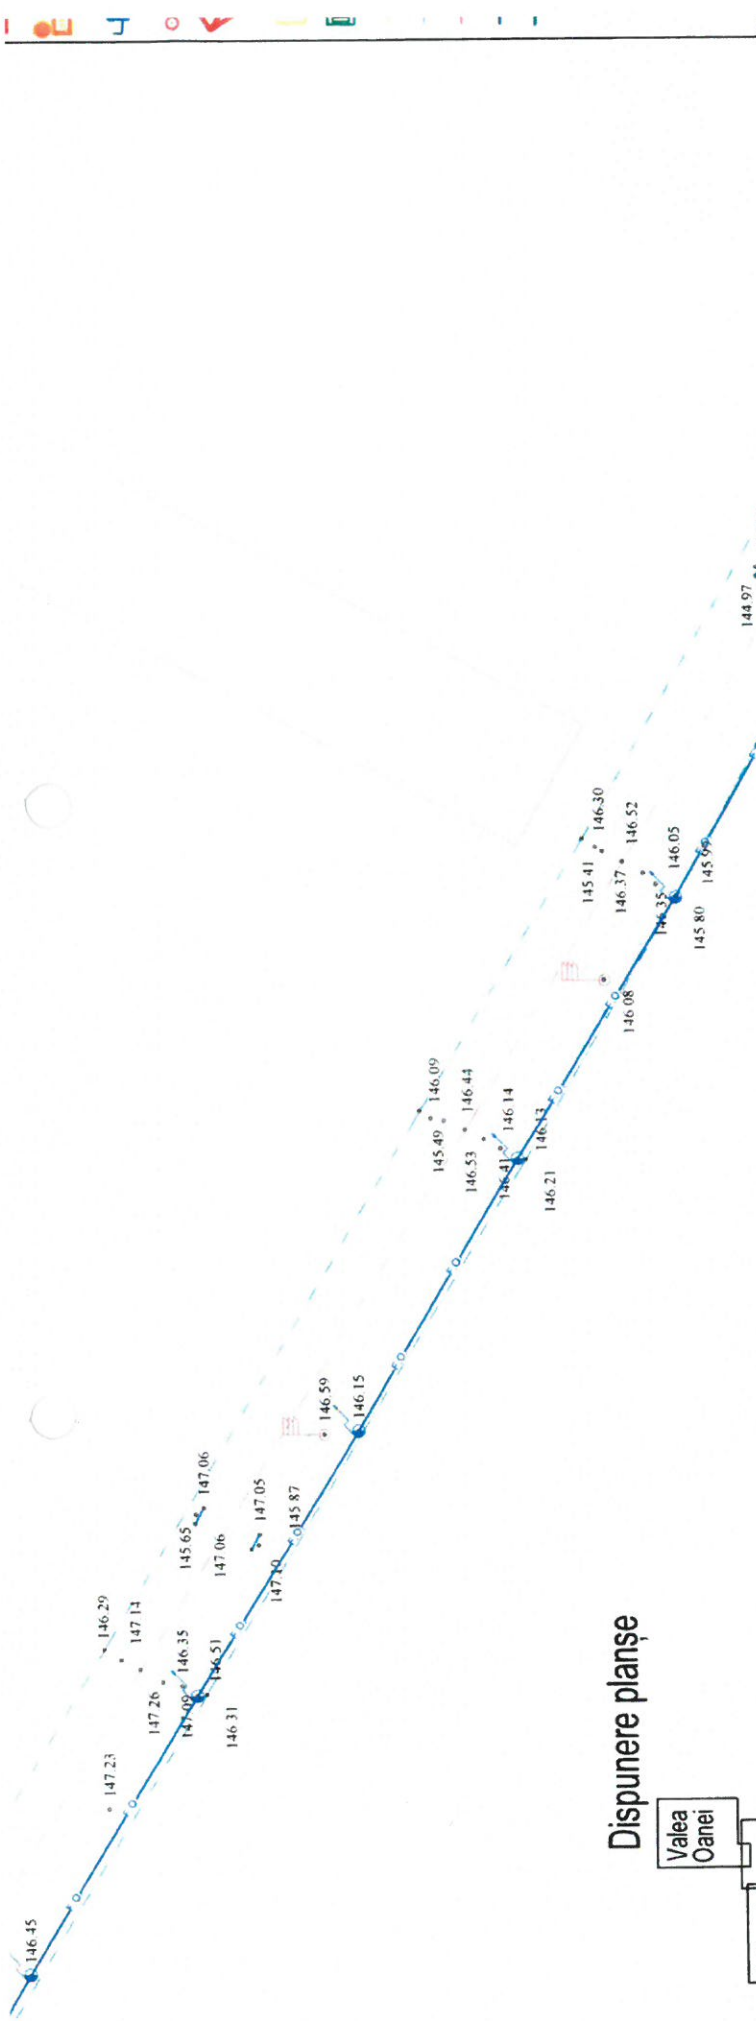

Dispunere planșe

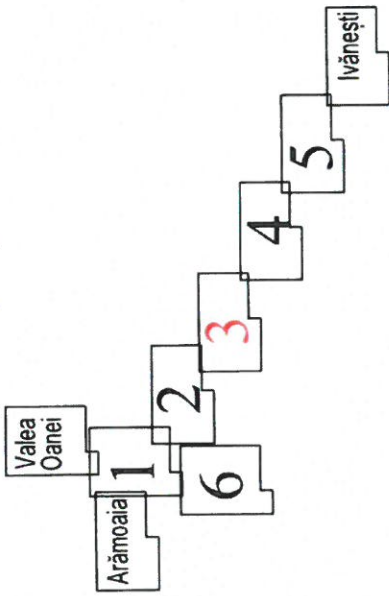


DELGAZ-GRID SA
ANEXA LA AVIZUL DE AMPLASAMENT
 Nr. 1005866085 din / 20...
 Coordonator E.A.R.E. **INTOCMIT**

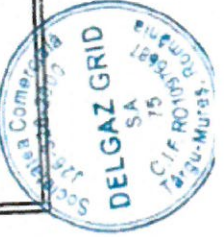

DIRECT GROUP SOLUTIONS

Denumire proiect: Dezvoltarea Siste
 Implementarea unui sistem
 public la nivelul CJ

Sediu: str. Mărășești nr. 116 / Bărbu / 600116; Reg.Com: 304/51/2013 CUI: 4031109130; Tel.Fax: +4 0234 560 602
 Activitate ANRE: CEA nr. 1599/ 22-06-2020 - Proiectare linii electrice cu tensiuni nominale de 0.4 kV - 20 kV; PT-uri de MT și stații de MT
 Activitate ANRE: CZA nr. 15996/ 22-06-2020 - Executiv linii electrice cu tensiuni nominale de 0.4 kV - 20 kV; PT-uri de MT și stații de MT

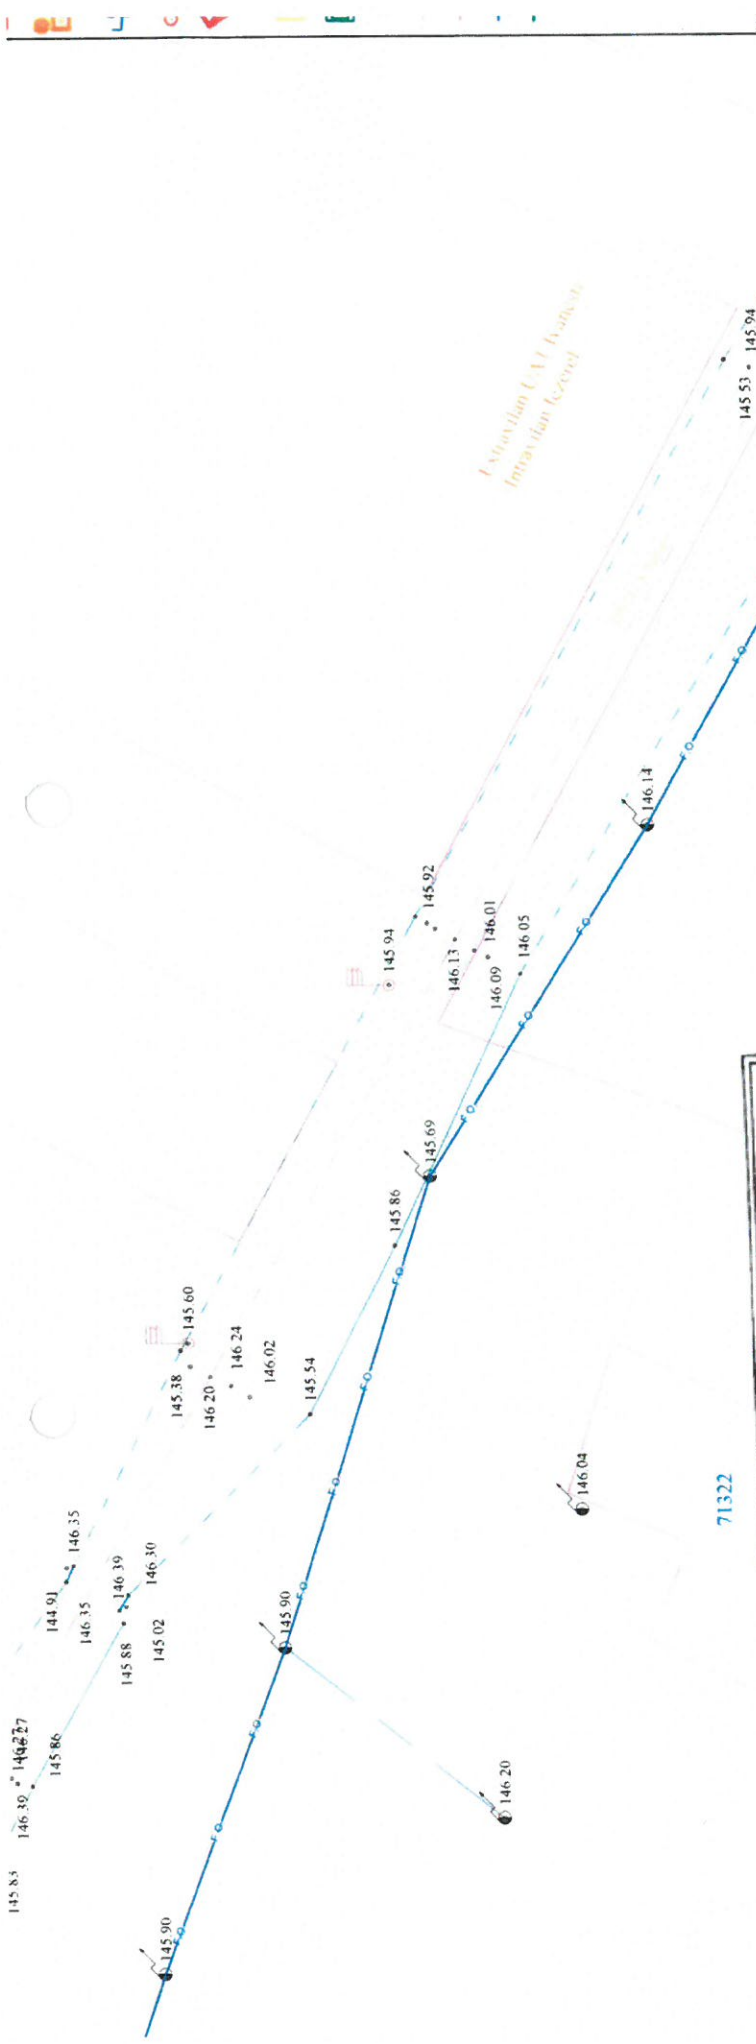


DELGAZ-GRID SA
ANEXA LA AVIZUL DE AMPLASAMENT
 Nr. 1005866085 din/20.../24
 Coordonator E.A.R.E. **INTOCMIT**



Chiriac

Disponere planșe

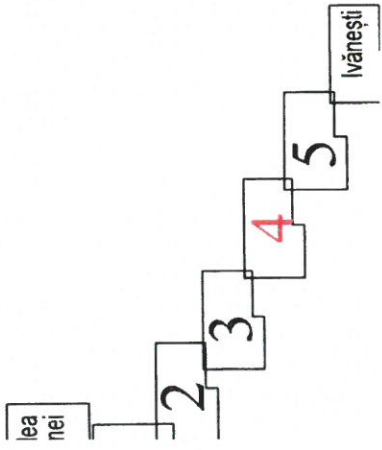


DIRECT GROUP SOLUTIONS

Denumire proiect: Dezvoltarea Sistemelor de Distribuție a Energiei Electrice și Implementarea unui sistem public la nivelul CJ

Sediu: str. Mihăilești nr. 116 / Băduț / 600118 / Reg.Com: JO4512/2013 CUI: RO31109130; Tel/Fax: +40 234 580 602


Accesul ANRE: CTA nr. 15/963 / 22-06-2020 - Proiectare linii electrice cu tensiuni nominale de 0,4 kV - 20 kV, PT-uri de MT și stații de MT

CZA nr. 15/963 / 22-06-2020 - Evaluare tehnice și tehnice cu tensiuni nominale de 0,4 kV - 20 kV, PT-uri de MT și stații de MT

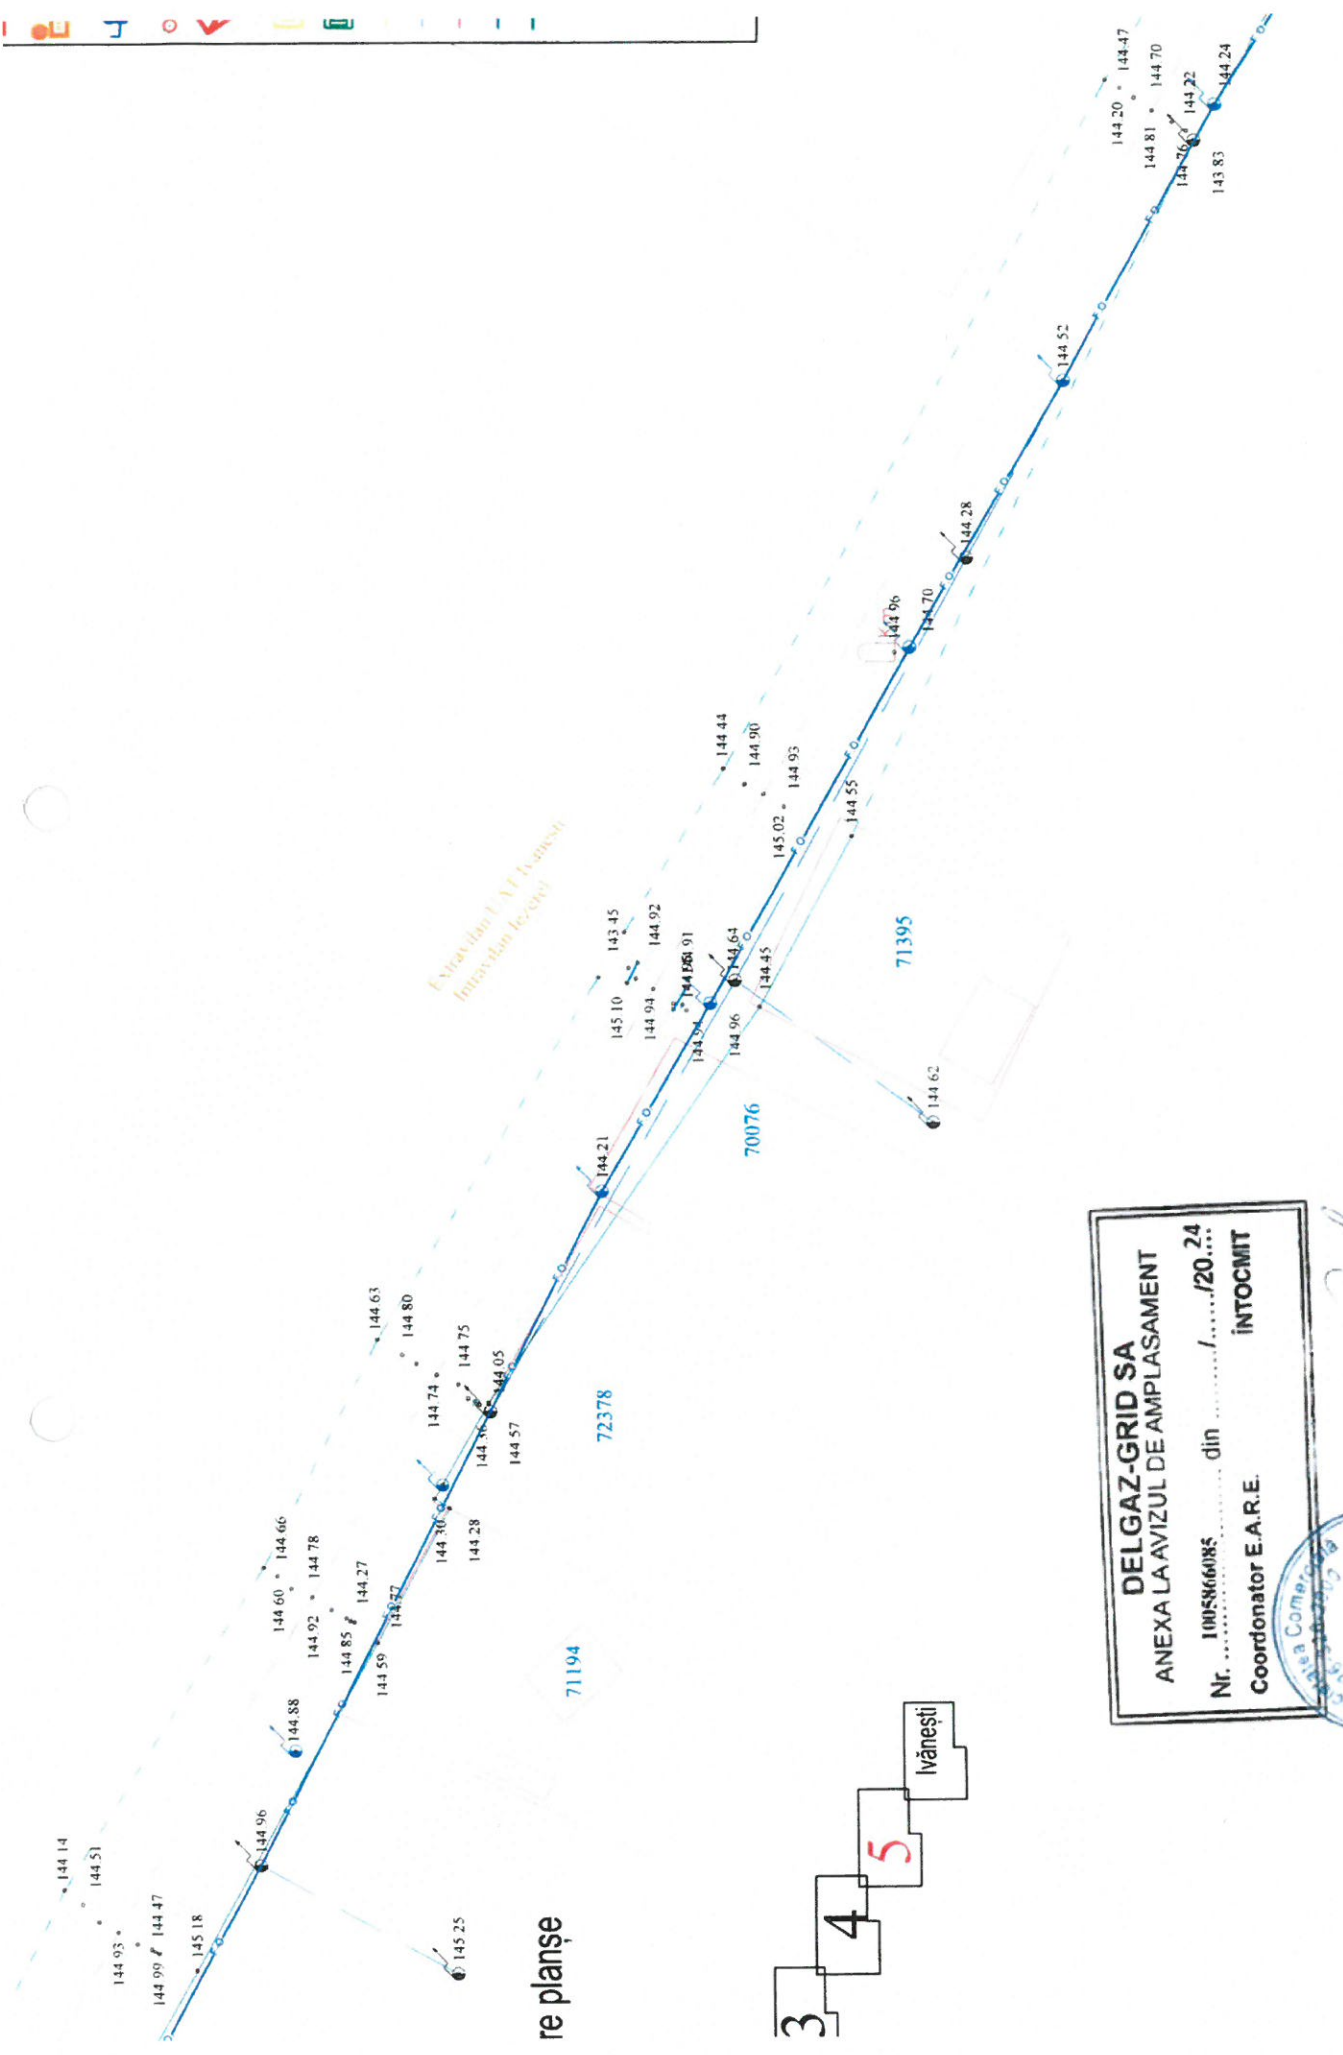

3 4 5 Ivănești

DELGAZ-GRID SA
ANEXA LA AVIZUL DE AMPLASAMENT
 Nr. 1005866085 din/20...
 Coordonator E.A.R.E. **INTOCMIT**

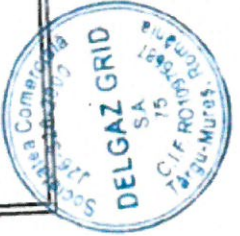

[Handwritten signature]

DIRECT GROUP SOLUTIONS


Denumire proiect: Dezvolțarea Sistemului de Distribuție și Implementarea unui sistem public la nivelul comunei Ivănești

Sediu: str. Mărgăreții nr. 116 / Buzău / 600116. Rep. Com. 304/51/2013 CUI: 8031109130. Tel/Fax: +4 0234 560 602
 Aviz ANRE: CIA nr. 15905/22-06-2020 - Proiectare linii electrice cu tensiune nominală de 0,4 kV - 20 kV, PT-uri de MT și stații de MT
 CEA nr. 15906/22-06-2020 - Execuție linii electrice cu tensiune nominală de 0,4 kV - 20 kV, PT-uri de MT și stații de MT

Numero/Denumire: Comenziere: **CEA-CO**

DELGAZ-GRID SA
ANEXA LA AVIZUL DE AMPLASAMENT
 Nr. 1005866085 din/20.24
 Coordonator E.A.R.E. **INTOCMIT**

Chiriac

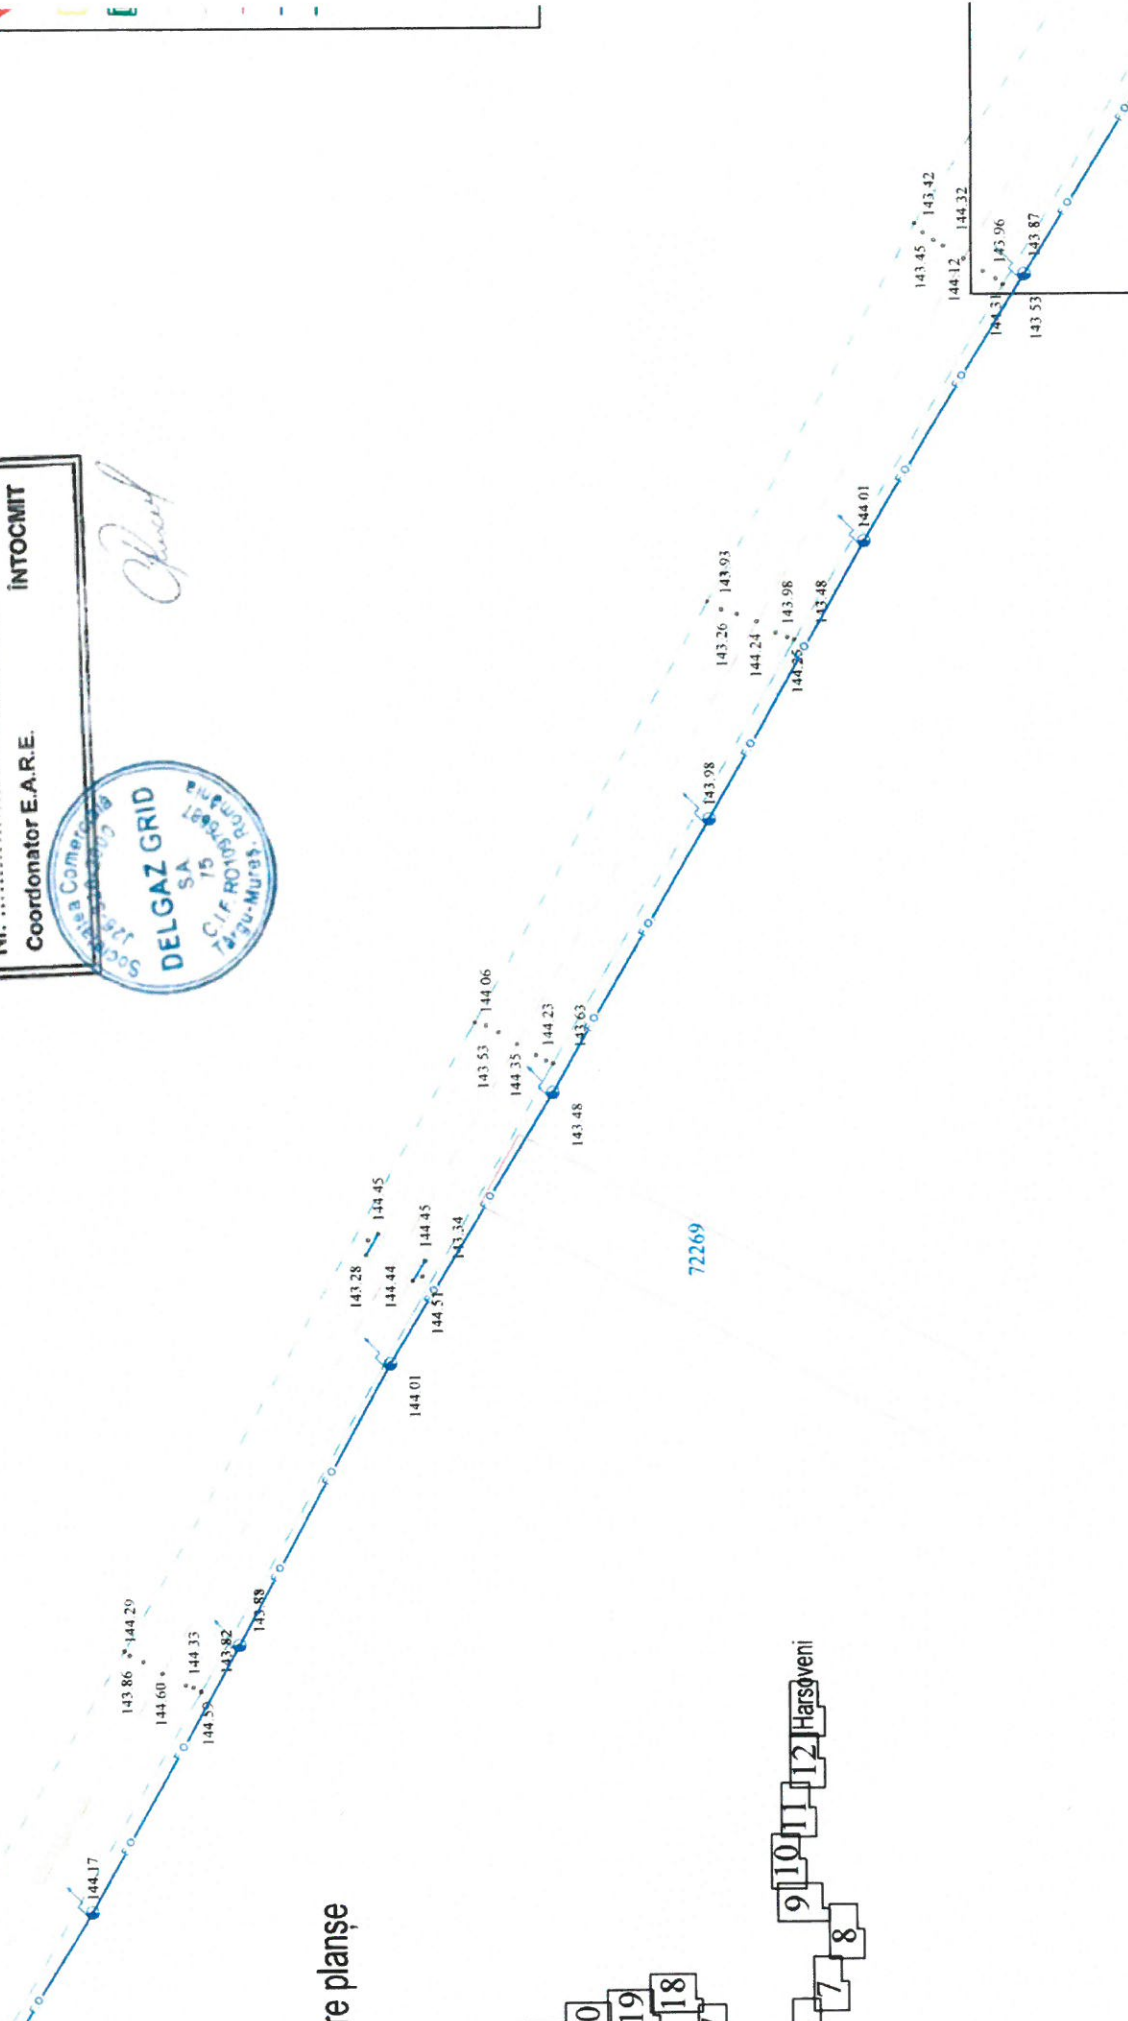


re planșe

DIRECT GROUP SOLUTIONS


Sediul nr. Hirsipeni nr. 116 / Bucha / 400116. Reg.Com: 9043/2013 CUI: R031109130. Tel/Fax: +4 0234 560 602
 Avizor ANRE CTA nr 15995 22-06-2020 - Proiectare linii electrice cu tensiuni nominale de 0.4kV - 20kV. Plan de MT în stadiu de MT
 CTA nr 15996 22-06-2020 - Executie linii electrice cu tensiuni nominale de 0.4kV - 20kV. Plan de MT în stadiu de MT

Denumire proiect: **Dezvoltarea Sistemului de Distribuție Publică la nivelul comunei Harsoveni**

Ministerul Energiei și Climaterului

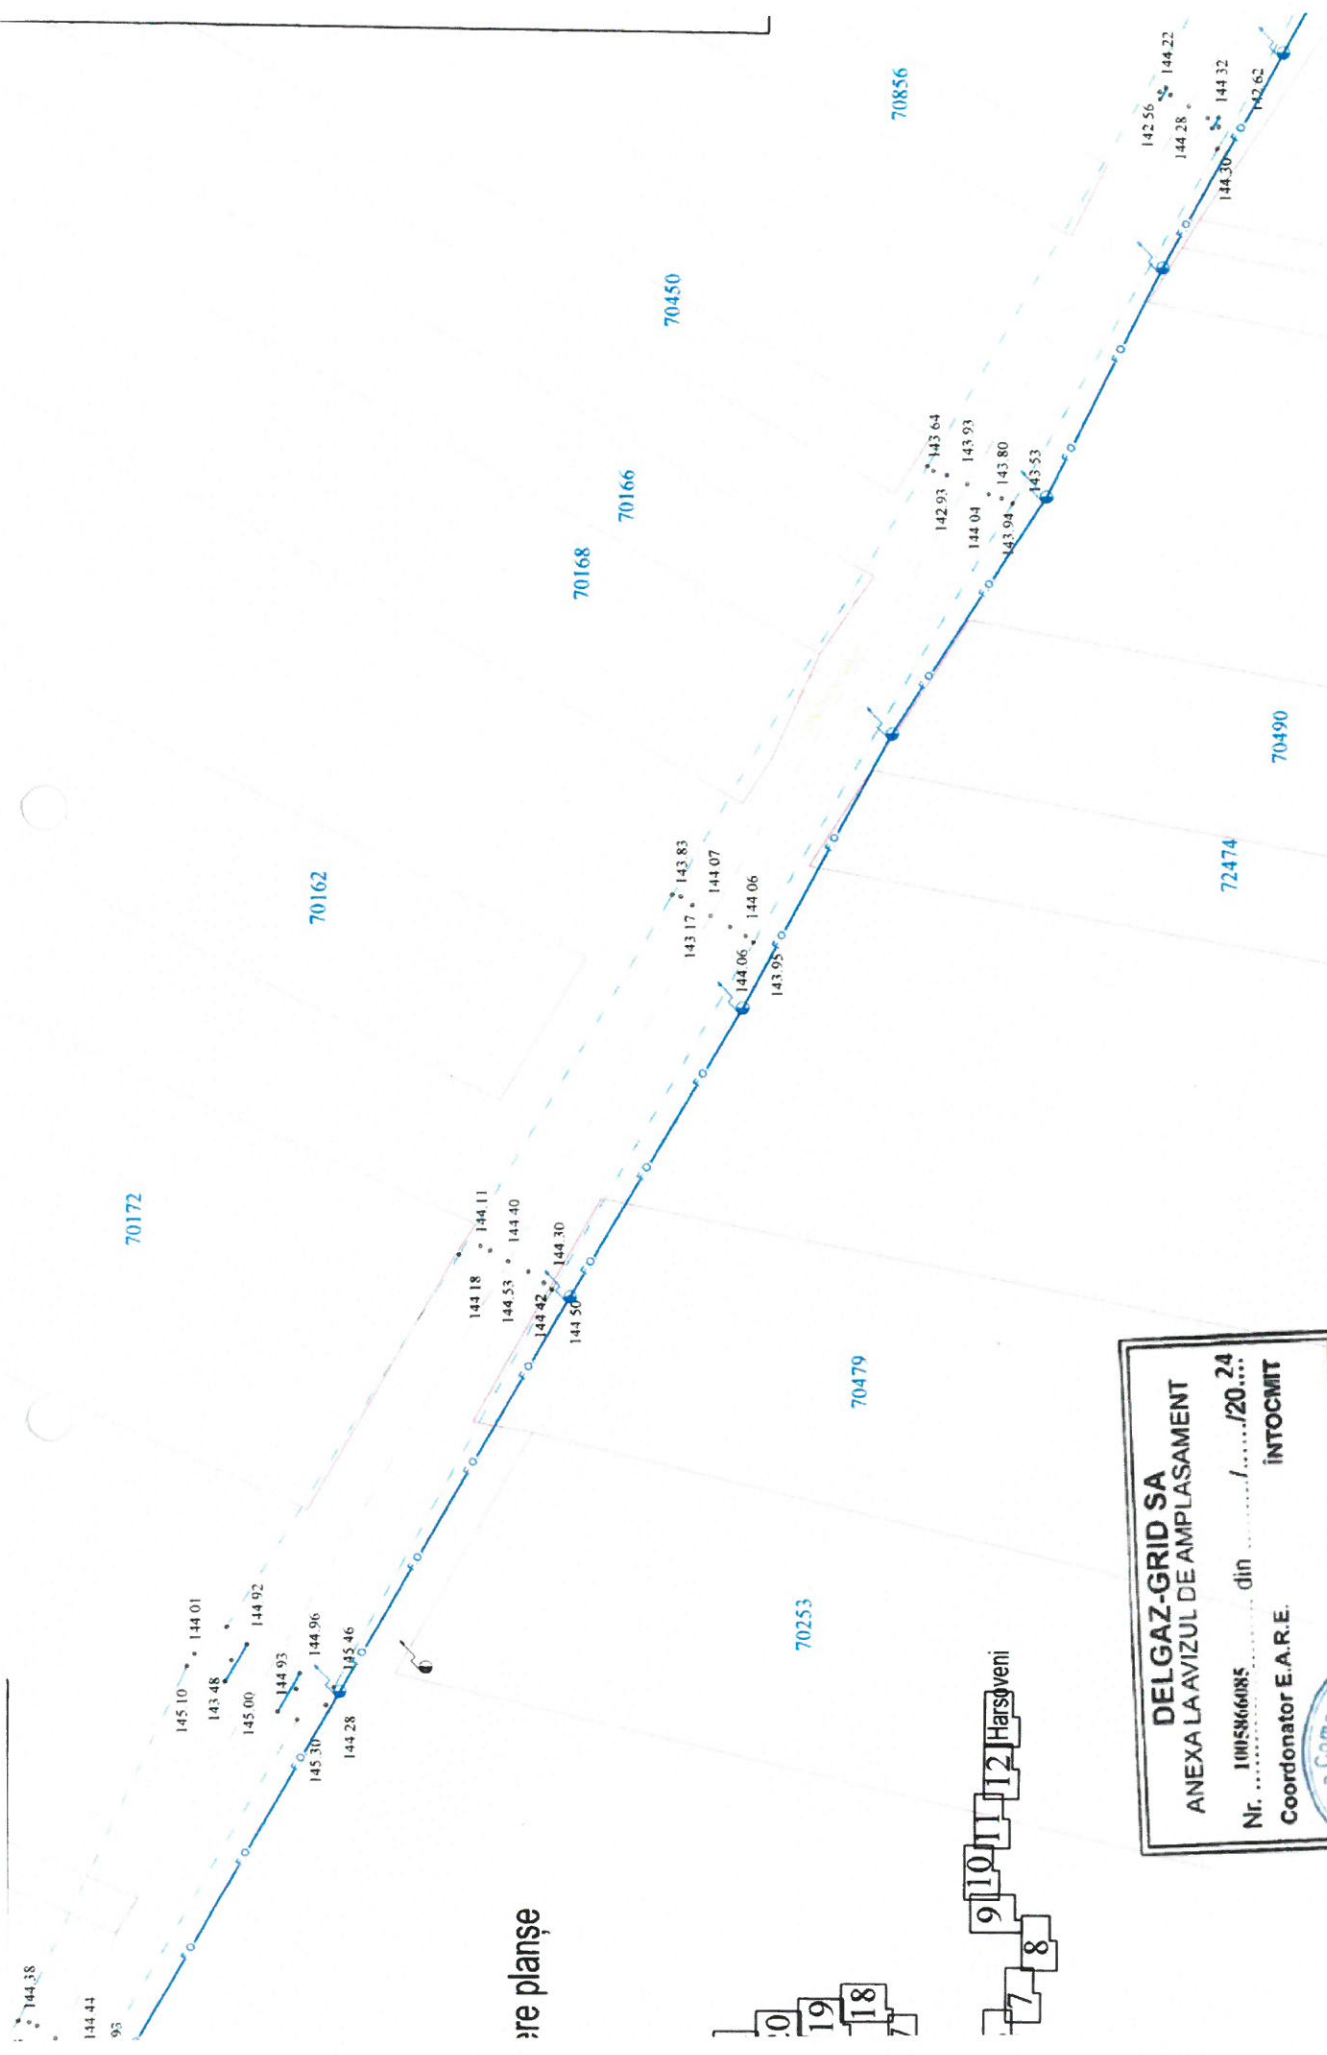


re planșe

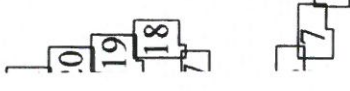

Harsoveni

DELGAZ-GRID SA
ANEXA LA AVIZUL DE AMPLASAMENT
 Nr. 1015866085 din/20...
 Intocmit de
 Coordonator E.A.R.E. *[Signature]*

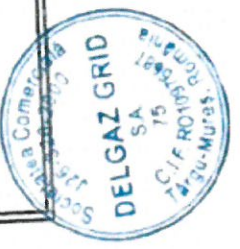


DIRECT GROUP SOLUTIONS

Sediu: str. Măgurești nr. 116 / Băicu / 600116. Rep.Com: 304512013 CUI: RO31109130. Tel/Fax: +4 0334 556 602
 Areei ANRE: CIA nr. 15993 / 22-06-2020 - Proiectare linii electrice cu tensiuni nominale de 0.4 kV - 20 kV. Planșe de MT în stadiu de MT
 CEA nr. 15995 / 22-06-2020 - Execuție linii electrice cu tensiuni nominale de 0.4 kV - 20 kV. Planșe de MT în stadiu de MT

Denumire proiect:
**Dezvoltarea Sistem
 Implementarea unui sistem d
 public la nivelul con**

ANEXA LA AVIZUL DE AMPLASAMENT
 Nr. 1005866/05 din/20.....
 Coordonator E.A.R.E. INTOCMIT

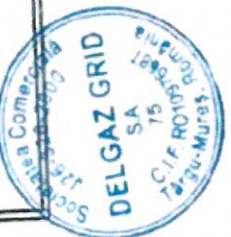

[Handwritten signature]



ire planse

PTA 1
 CAM 32 ANPR-LPR C


Extrahlan EAT Karsen

LEGENDA

- Camera supraveghere 8MP
- Camera supraveghere LPR
- Corp de iluminat
- Cutie conexiuni
- Enclosure
- Rack Exterior
- Fibra Oprica 2 fire
- Fibra Oprica 4 fire
- Fibra Oprica 8 fire
- Fibra Oprica 12 fire
- Cablu FTP

PTA

- Denumire PTA
- Numerul stalpului

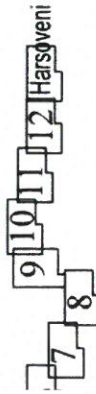

DIRECT GROUP SOLUTIONS

Denumire proiect: Dezvoltarea Sistemelor de Securitate și Implementarea unui Sistem de Securitate Publică la nivelul CJM Mureș

Sediul: str. Mihăilești nr. 118 / Bacău / 600118 - Reg.Com: 204512013 CUI: 6031109130. Tel/Fax: +4 0234 560 602
 Avizant ANRE: C.A. nr. 15983 / 22-06-2020 - Proiectare linii electrice cu tensiune nominală de 0.4kV - 20kV. P.T. nr. de MT = st. nr. de MT
 C.Z.A. nr. 15986 / 22-06-2020 - Executie linii electrice cu tensiune nominală de 0.4kV - 20kV. P.T. nr. de MT = st. nr. de MT

are 8MP

ere LPR



- rica 2 fire
- rica 4 fire
- rica 8 fire
- rica 12 fire
- 'P

enumere PT
anul stalpului


Echipele stalp

DELGAZ-GRID SA
ANEXA LA AVIZUL DE AMPLASAMENT

Nr. 1005866085 din/20.24
Coordonator E.A.R.E. **INTOCMIT**

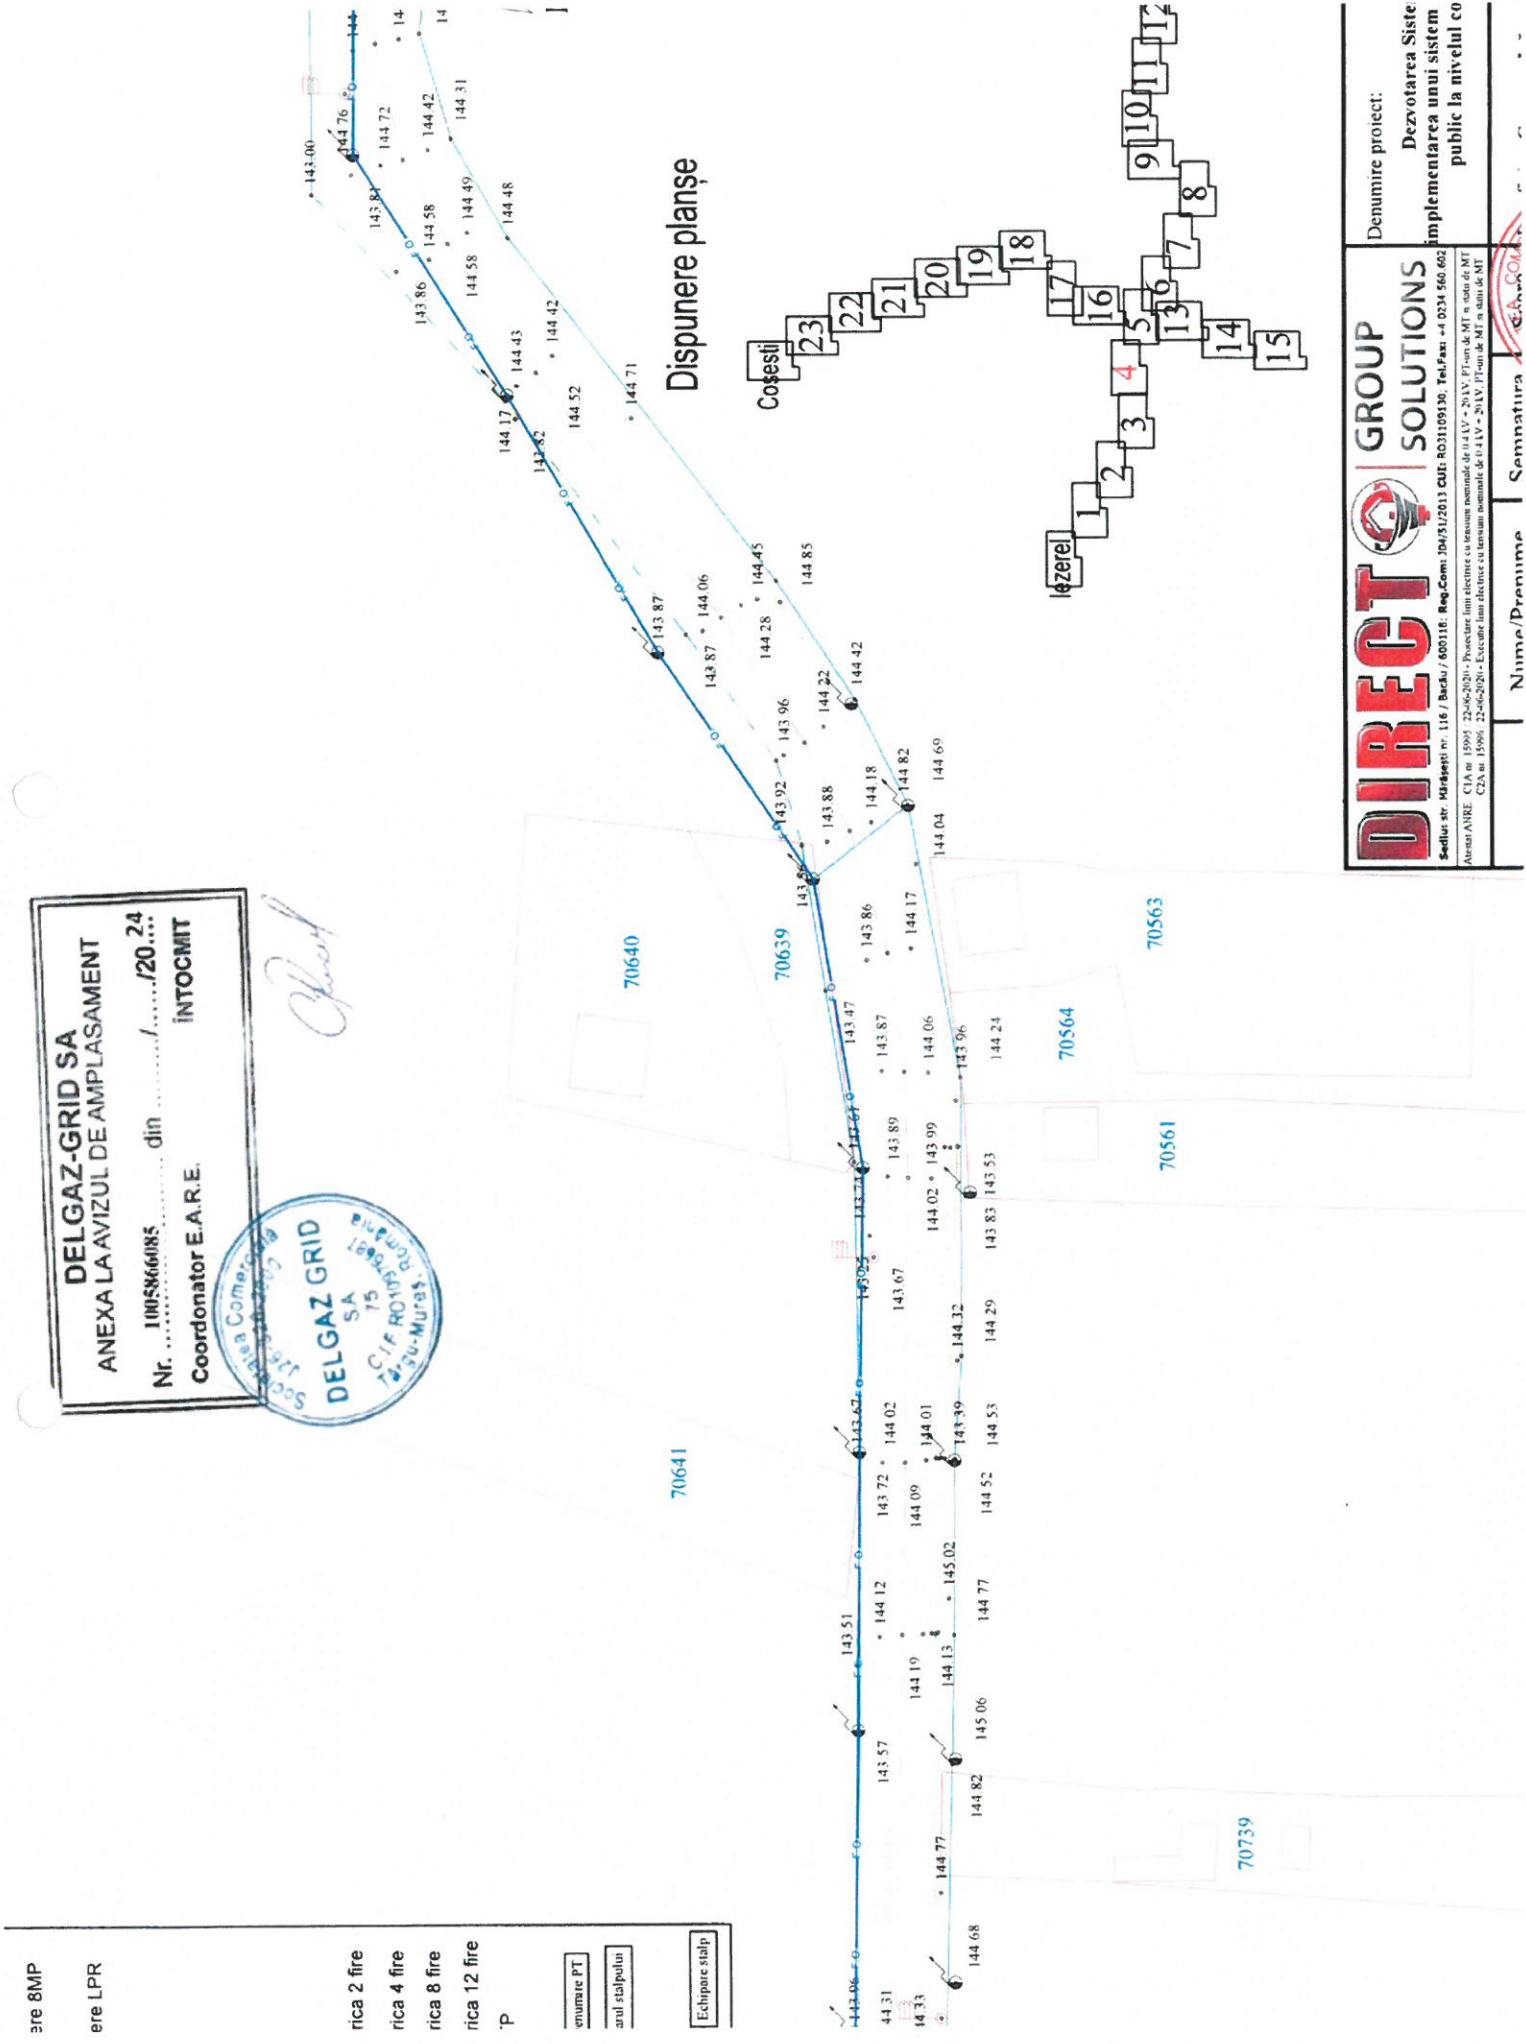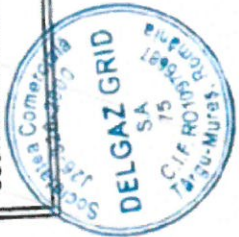

Dispunere planșe

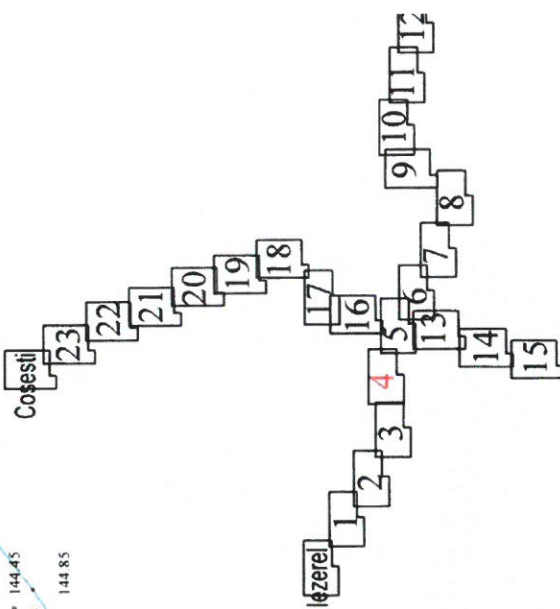



DIRECT GROUP SOLUTIONS

Sediu: str. Mădăraș nr. 116 / Buchu / 600118; Reg.Com: J04/51/2013 CUI: RO23109130; Tel/Fax: +4 0234 560 602


Avizare ANRE: CIA nr. 15995 / 22-06-2020 - Proiectare linii electrice cu tensiuni nominale de 0.4 kV - 20 kV; PFI nr. de NT nr. stat nr. NT
CZ nr. 15995 / 22-06-2020 - Execuție linii electrice cu tensiuni nominale de 0.4 kV - 20 kV; PFI nr. de NT nr. stat nr. NT

Denumire proiect: **Dezvoltarea Sistemelor de Distribuție Publică la Nivelul comunal**

Nume/Prenume: _____ Semnatura: _____

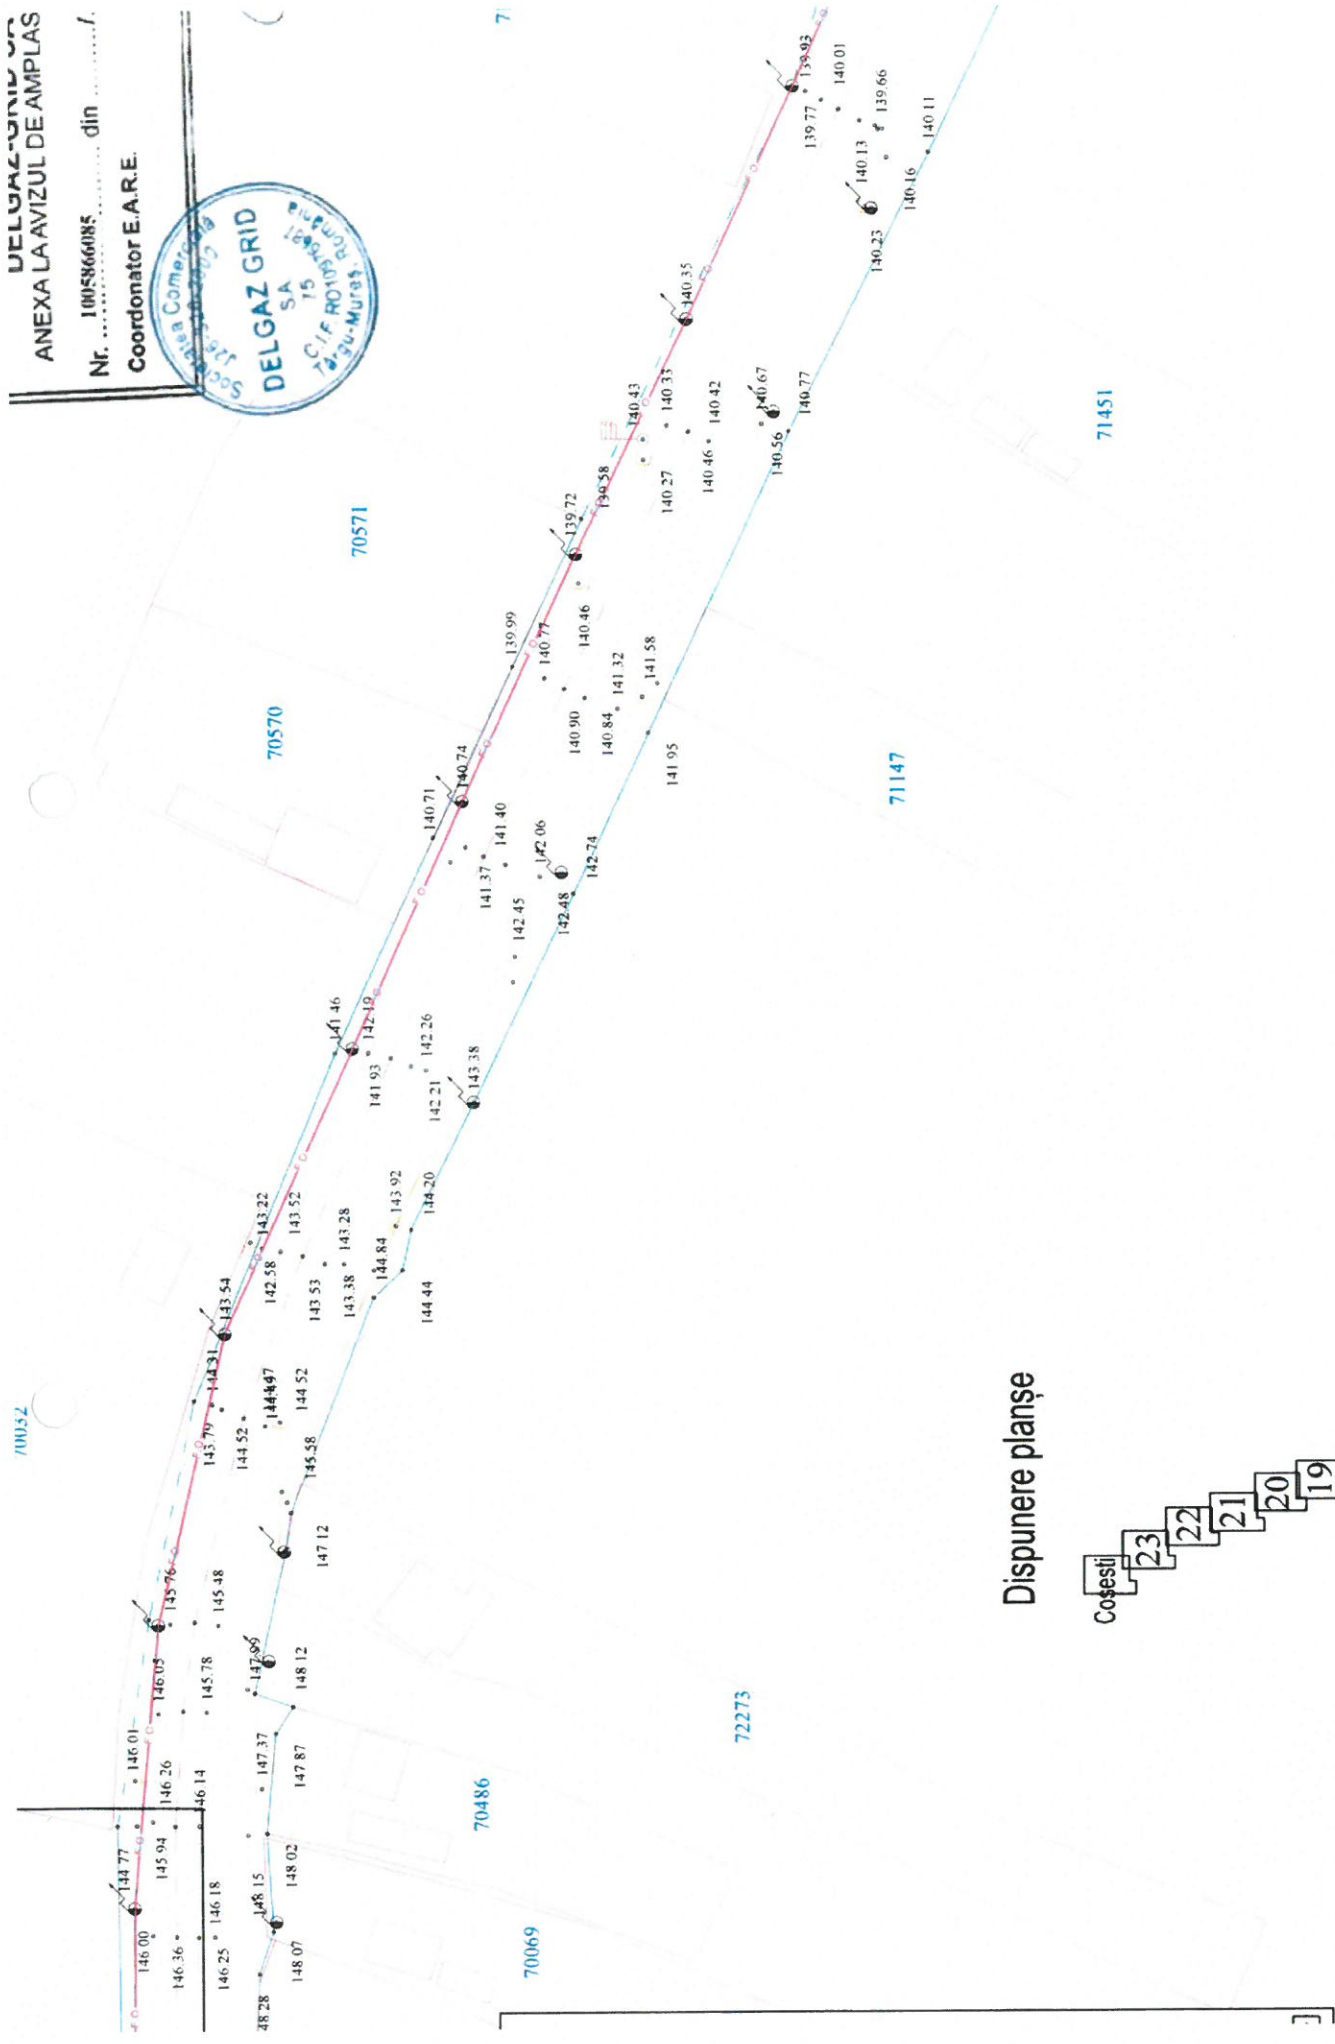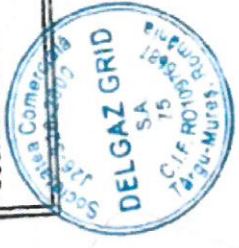

Disponere planșe

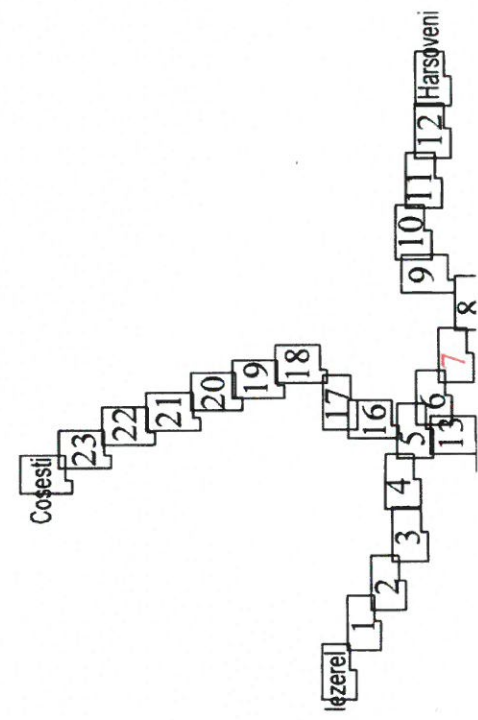


DIRECT GROUP SOLUTIONS

Societate Comercială cu Răspundere Limitată
 S.C. "DIRECT GROUP SOLUTIONS" S.R.L.
 Str. Măgurești nr. 116 / Buzău / România, Reg.Com: 394/92/2013 CUI: RO31100139, Tel/Fax: +4 0234 560 602

Alinaș ANRE - CIA nr. 15995 - 22-06-2020 - Proiectare linii electrice cu tensiuni nominale de 0,4 kV - 20 kV, Planșă de MT în raion de MT
 CZA nr. 15995 - 22-06-2020 - Execuție linii electrice cu tensiuni nominale de 0,4 kV - 20 kV, Planșă de MT în raion de MT

Denumire proiect: Dezvolarea Sistemului de Distribuție a Energiei Electrice în Localitatea Izereți și Implementarea unui sistem de distribuție publică la nivelul comunei Izereți

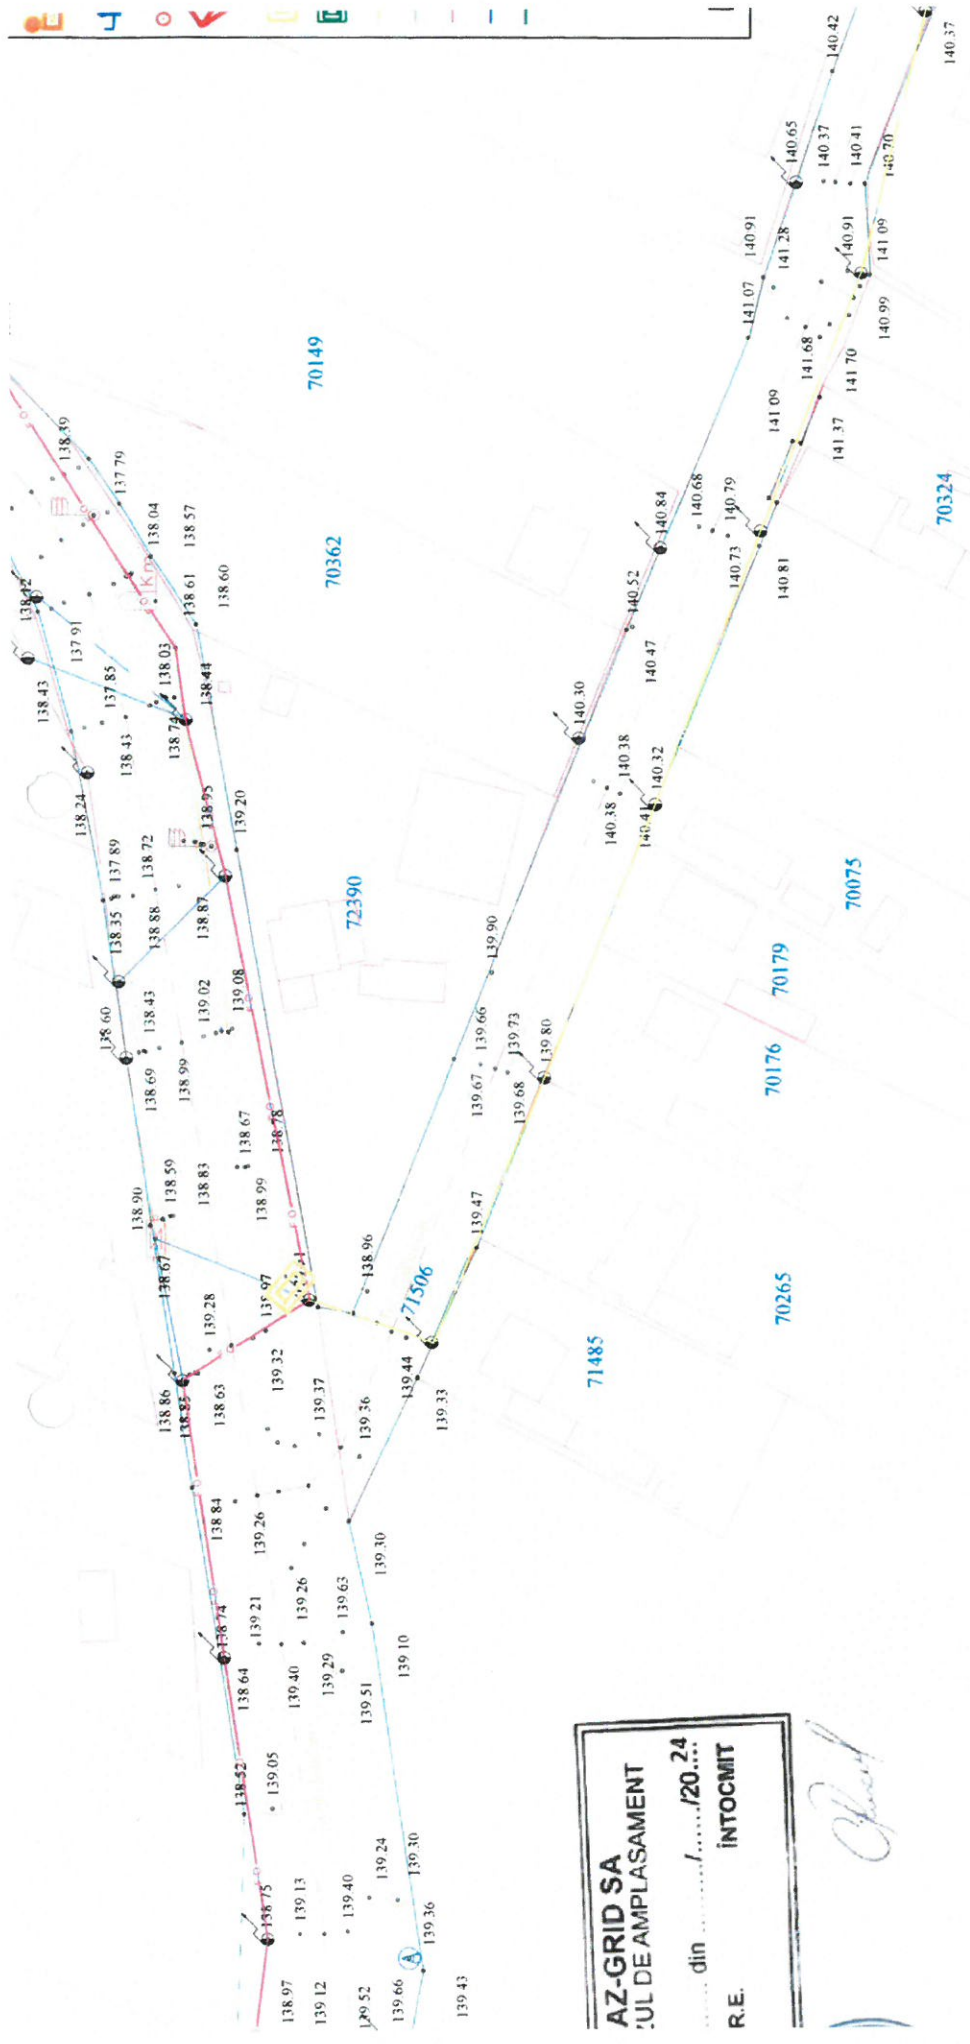


PTA 2
CAM 47, CUI

AZ-GRID SA
UL DE AMPLASAMENT
 din/20....
INTOCMIT
 R.E.

Chel

Disponere planșe

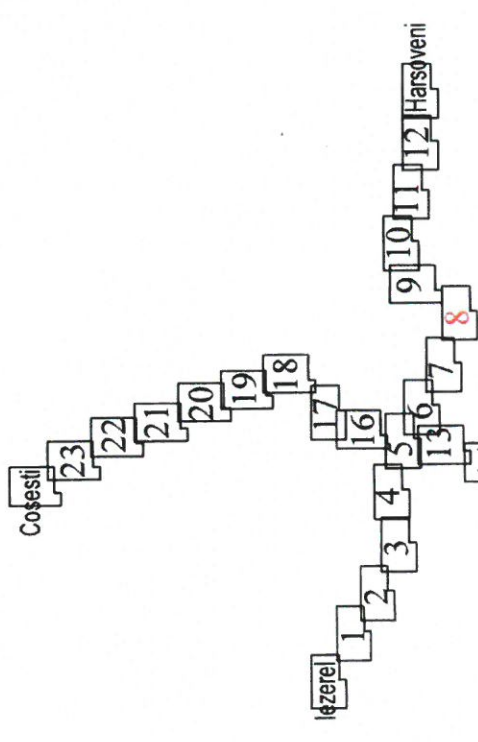

DIRECT GROUP SOLUTIONS


Sediu: str. Mihalești nr. 116 / Beca / 600118, Rep.Com: 04/51/2013 CUI: R03109130; Tel/Fax: +4 0234 560 602
 Avans/ADR: CIA nr 1595/22-06-2018 - Proiectare limită distanțe cu traseu nominal de 0,4 LV + 20 LV; P.Fun de MT și stații de MT
 CZA nr 1596/22-06-2018 - Execuție limită distanțe cu traseu nominal de 0,4 LV + 20 LV; P.Fun de MT și stații de MT

Denumire proiect: **Dezvoltarea Sistemului de Distribuție Publică la nivelul CO**

Nume/Prenume: _____ Semnatura: _____ Beneficiar: **Comuna Ivănești**

LEGENDA


- Camera supraveghere 8MP
- Camera supraveghere
- Corp de iluminat
- Cutie conexiuni
- Enclosure
- Rack Exterior
- Fibra Optica 2 fire
- Fibra Optica 4 fire
- Fibra Optica 8 fire
- Fibra Optica 12 fire
- Cablu FTP
- Demure F.P.
- Numarul stalpului
- Numar circuit
- Echipare stalp

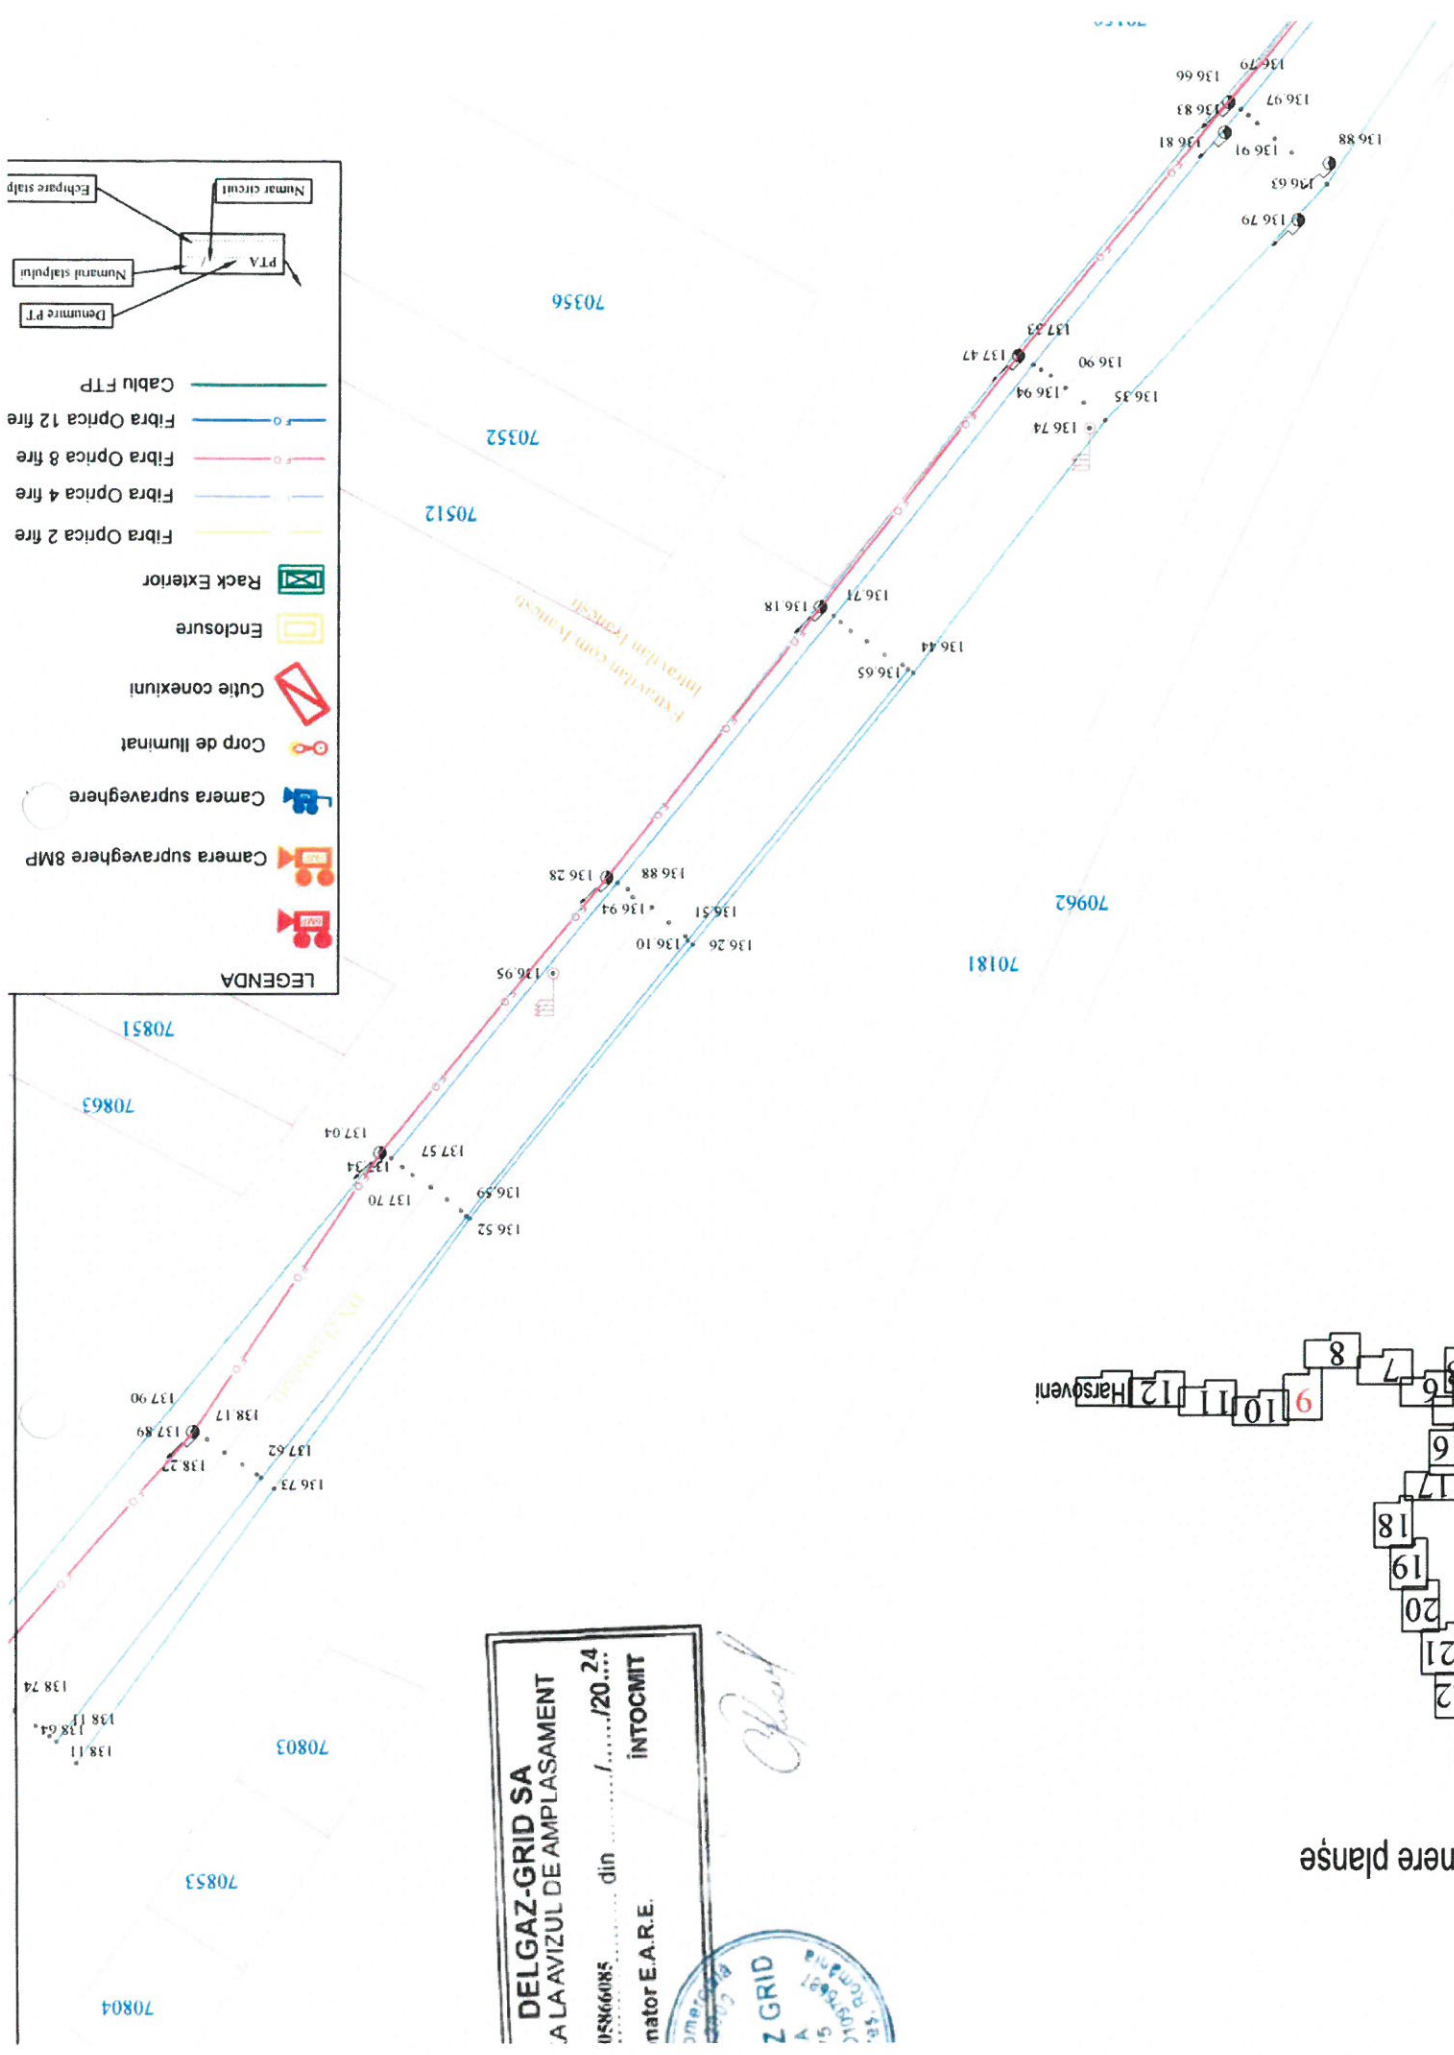


DELGAZ-GRID SA
A LA AVIZUL DE AMPLASAMENT
 USS66085 din/20.24
INTOCMIT
 mator E.A.R.E.

Grid

GRID

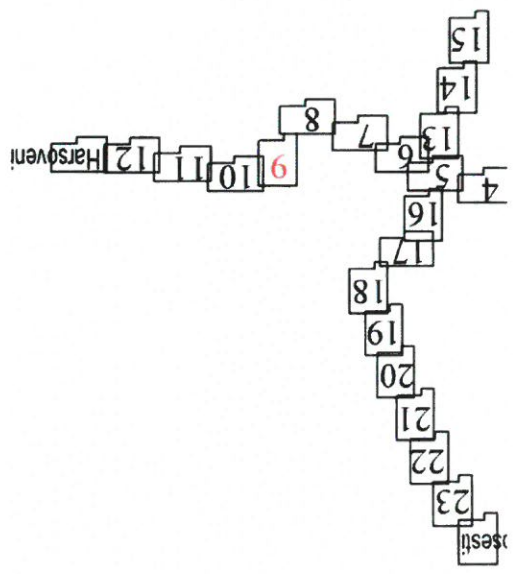

Disponere planse

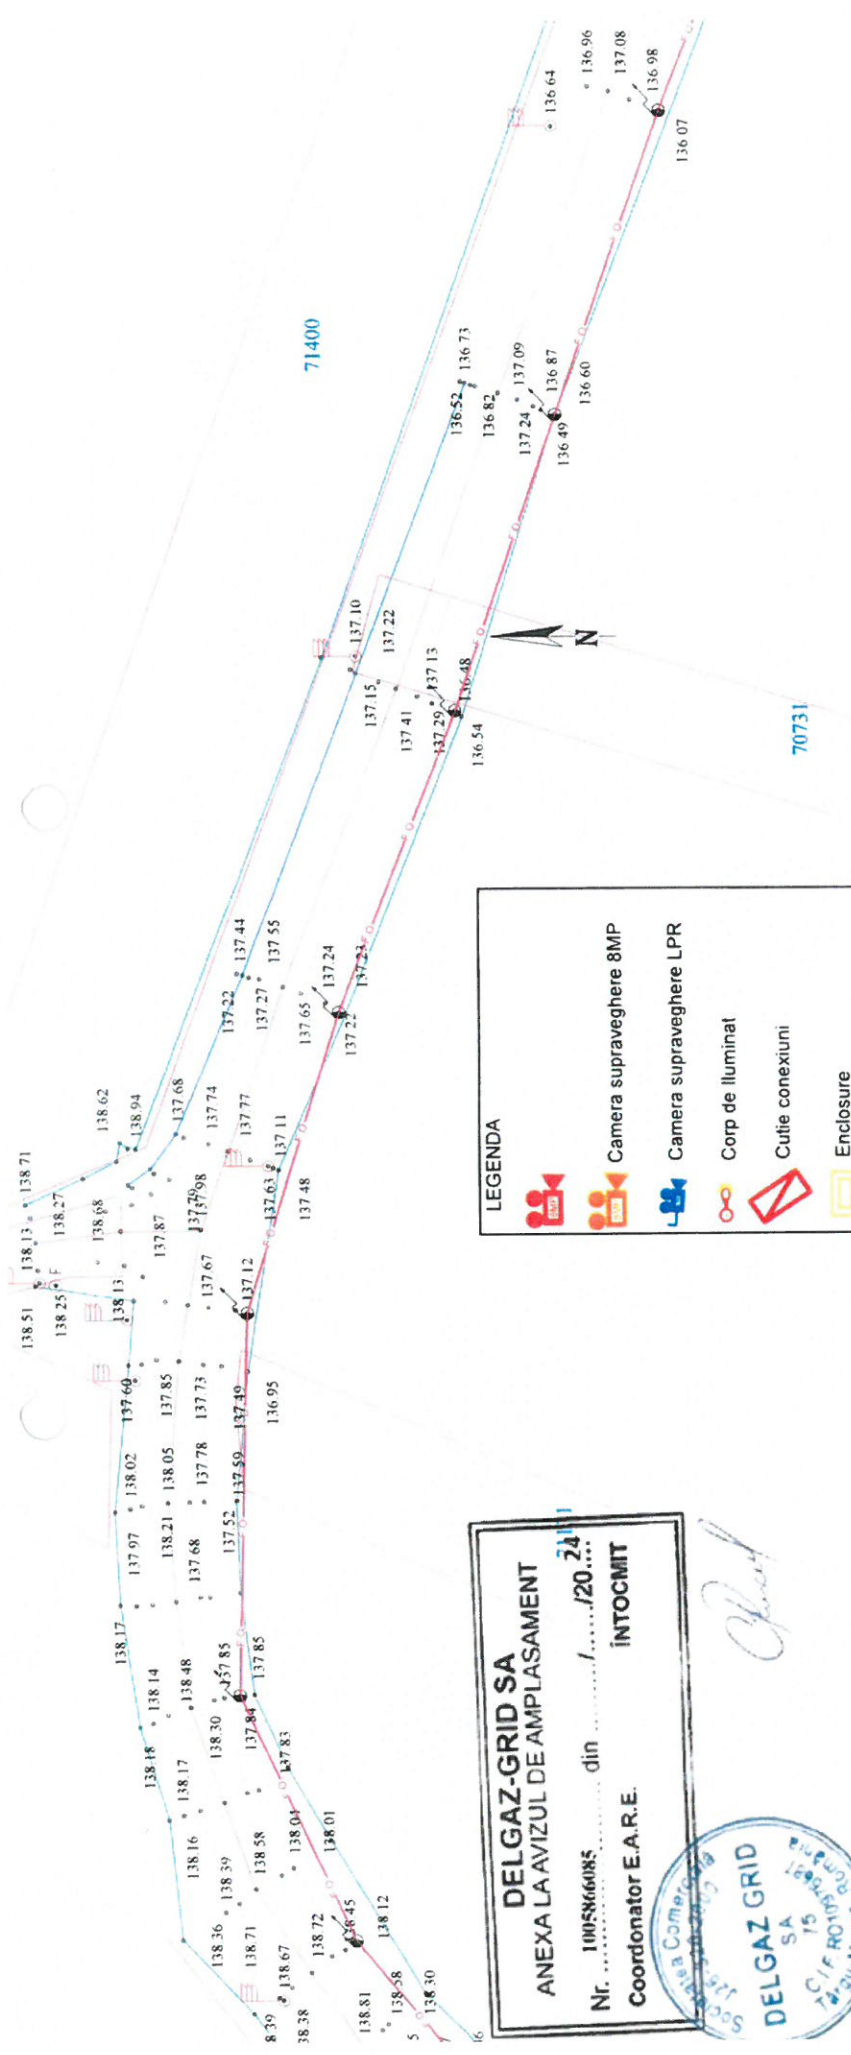

LEGENDA

- Camera supraveghere 8MP
- Camera supraveghere LPR
- Corp de iluminat
- Cutie conexiuni
- Enclosure
- Rack Exterior
- Fibra Optica 2 fire
- Fibra Optica 4 fire
- Fibra Optica 8 fire
- Fibra Optica 12 fire
- Cablu FTP

PTA


- Denumire PTA
- Numarul stalpului
- Echipare stalp
- Numar circuit

DELGAZ-GRID SA
ANEXA LA AVIZUL DE AMPLASAMENT
 Nr. 1005866085 din 24/11/20...
INTOCMIT
 Coordonator E.A.R.E.

[Signature]

DELGAZ GRID SA
 S.C./F. ROULETS
 BAZU-MURAS

Disponere planșe

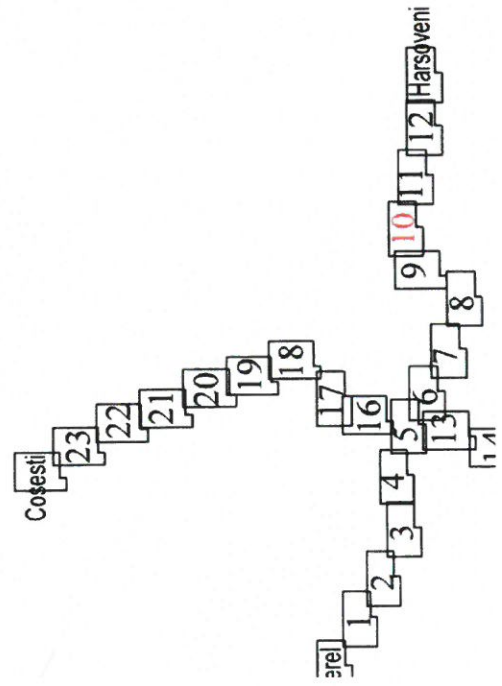












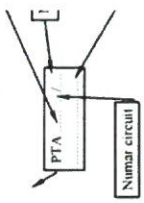
DIRECT GROUP SOLUTIONS

Sediu: str. Măgheșel nr. 116 / Buzău / România. Reg.Com: 04/51/2013 CUI: RO3109150. Tel/Fax: +4 0234 560 602
 Altair/ANRE: CIA nr. 15995 - 22-06-2020 - Proiectare linii de înțeles cu tensiune nominală de 0,4 kV - 20 kV. P.F. func. de MT și stații de MT
 C2A nr. 12966 - 22-06-2020 - Execuție linii electrice cu tensiune nominală de 0,4 kV - 20 kV. P.F. func. de MT și stații de MT

Denumire proiect: Dezvoltarea Sistemelor de Implementare a unui sistem public la nivelul CO


Nume/Prenume: Semnatura: *[Signature]* Beneficiar: Comuna Ivănești

-  Camera suprave
-  Camera suprave
-  Corp de iluminat
-  Cutie conexiuni
-  Enclosure
-  Rack Exterior
-  Fibra
-  Fibra
-  Fibra I
-  Fibra I
-  Cablu




DELGAZ-GRID SA
ANEXA LA AVIZUL DE AMPLASAMENT

Nr. 1005866085 din/20....
 Coordonator E.A.R.E. **INTOCMIT**

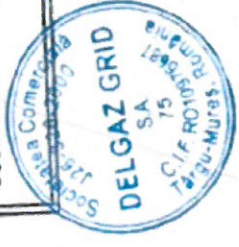


Handwritten signature

72306

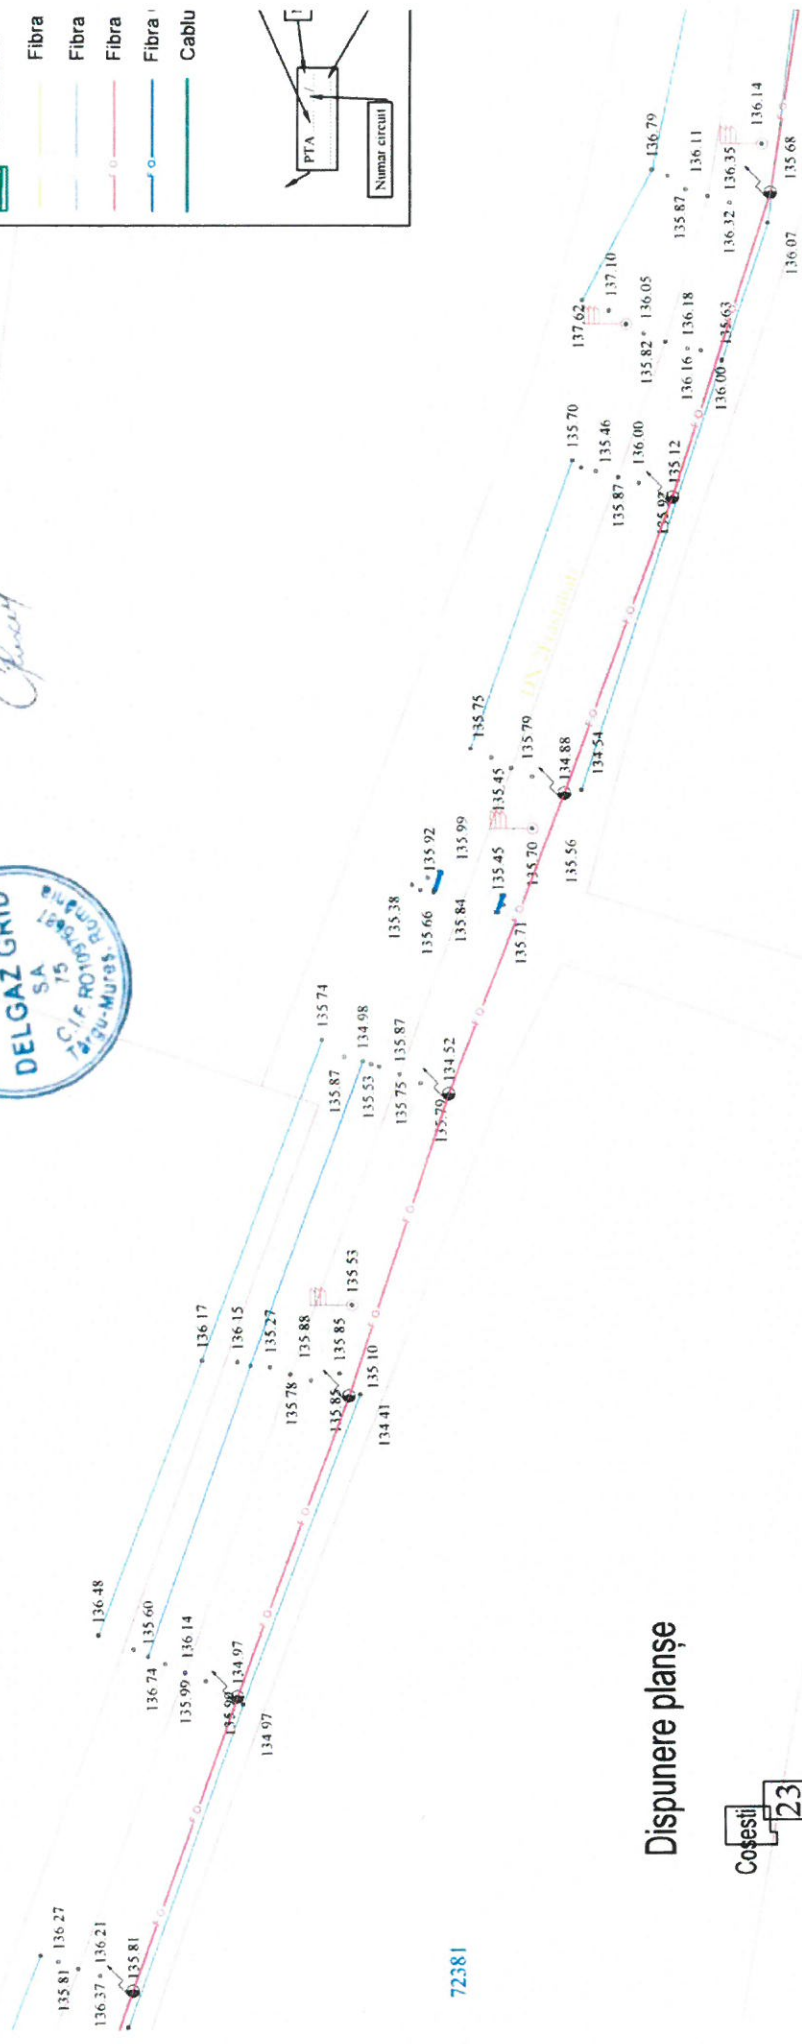

72381

Dispunere planse

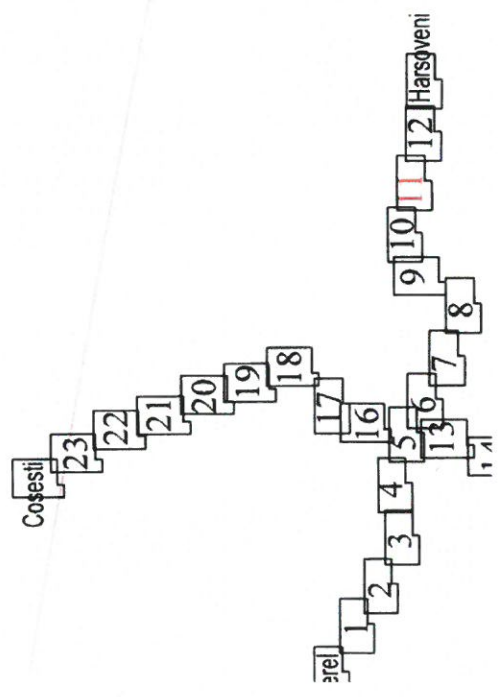

711

DIRECT GROUP SOLUTIONS

Denumire proiect: **Dezvoltarea Sistemului de Dezvoltare a unui Sistem Public la nivelul CJ**

Beneficiar: **Comuna Ivănești**

Semnatura: *[Signature]* Scara: *[Scale]*

Nume/Prenume: _____

Sediul str. Mihalești nr. 114 / Bldul / 600118. Reg.Com. 09475/2013 CUI: 40310930. Tel/Fax: +4 0234 580 602
 Aviz ANRE: CIA nr. 15995 - 24-06-2020 - Proiectare linii electrice cu tensiuni nominale de 0.4 kV - 20 kV, PT-uri de MT în stații de MT
 CEA nr. 15965 - 24-06-2020 - Executare linii electrice cu tensiuni nominale de 0.4 kV - 20 kV, PT-uri de MT în stații de MT

DELGAZ-GRID SA
ANEXA LA AVIZUL DE AMPLASAMENT

Nr. 1005N66018S din/20...
Coordonator E.A.R.E. **INTOCMIT**



Chiriac

Camera supraveghere LPR


- Camera supraveghere LPR
- Corp de iluminat
- Cutie conexiuni
- Enclosure
- Rack Exterior
- Fibra Optica 2 fire
- Fibra Optica 4 fire
- Fibra Optica 8 fire
- Fibra Optica 12 fire
- Cablu FTP

PTA

- Denumire PTA
- Numarul stalpului
- Echipare stalp
- Numar circuit



Dispunere planșe

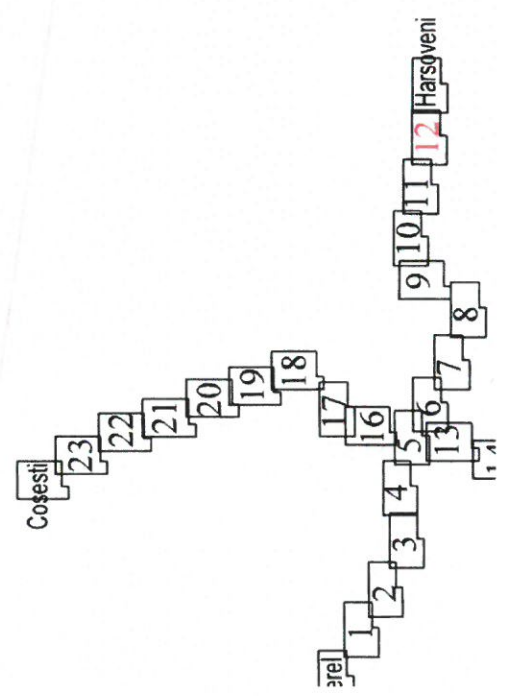


DIRECT GROUP SOLUTIONS



Sediu: str. Harsoveni nr. 118 / Bacau / 600116; Reg.Com: 304/51/2013 CUI: RO3109330; Tel/Fax: +4 0234 560 602
 Avizul ANRE: CIA nr. 15992/22-06-2020 - Proiectare linii electrice cu tensiuni nominale de 0.4 kV - 20 kV; PT-uri de MT si stâlpi de MT
 CIA nr. 15996/22-06-2020 - Executie linii electrice cu tensiuni nominale de 0.4 kV - 20 kV; PT-uri de MT si stâlpi de MT

Denumire proiect: Dezvoltarea Sistemului de Implementarea unui sistem de n public la nivelul comur

Nume/Prenume: Semnatura: *[Signature]* Beneficiar: Comuna Ivănești

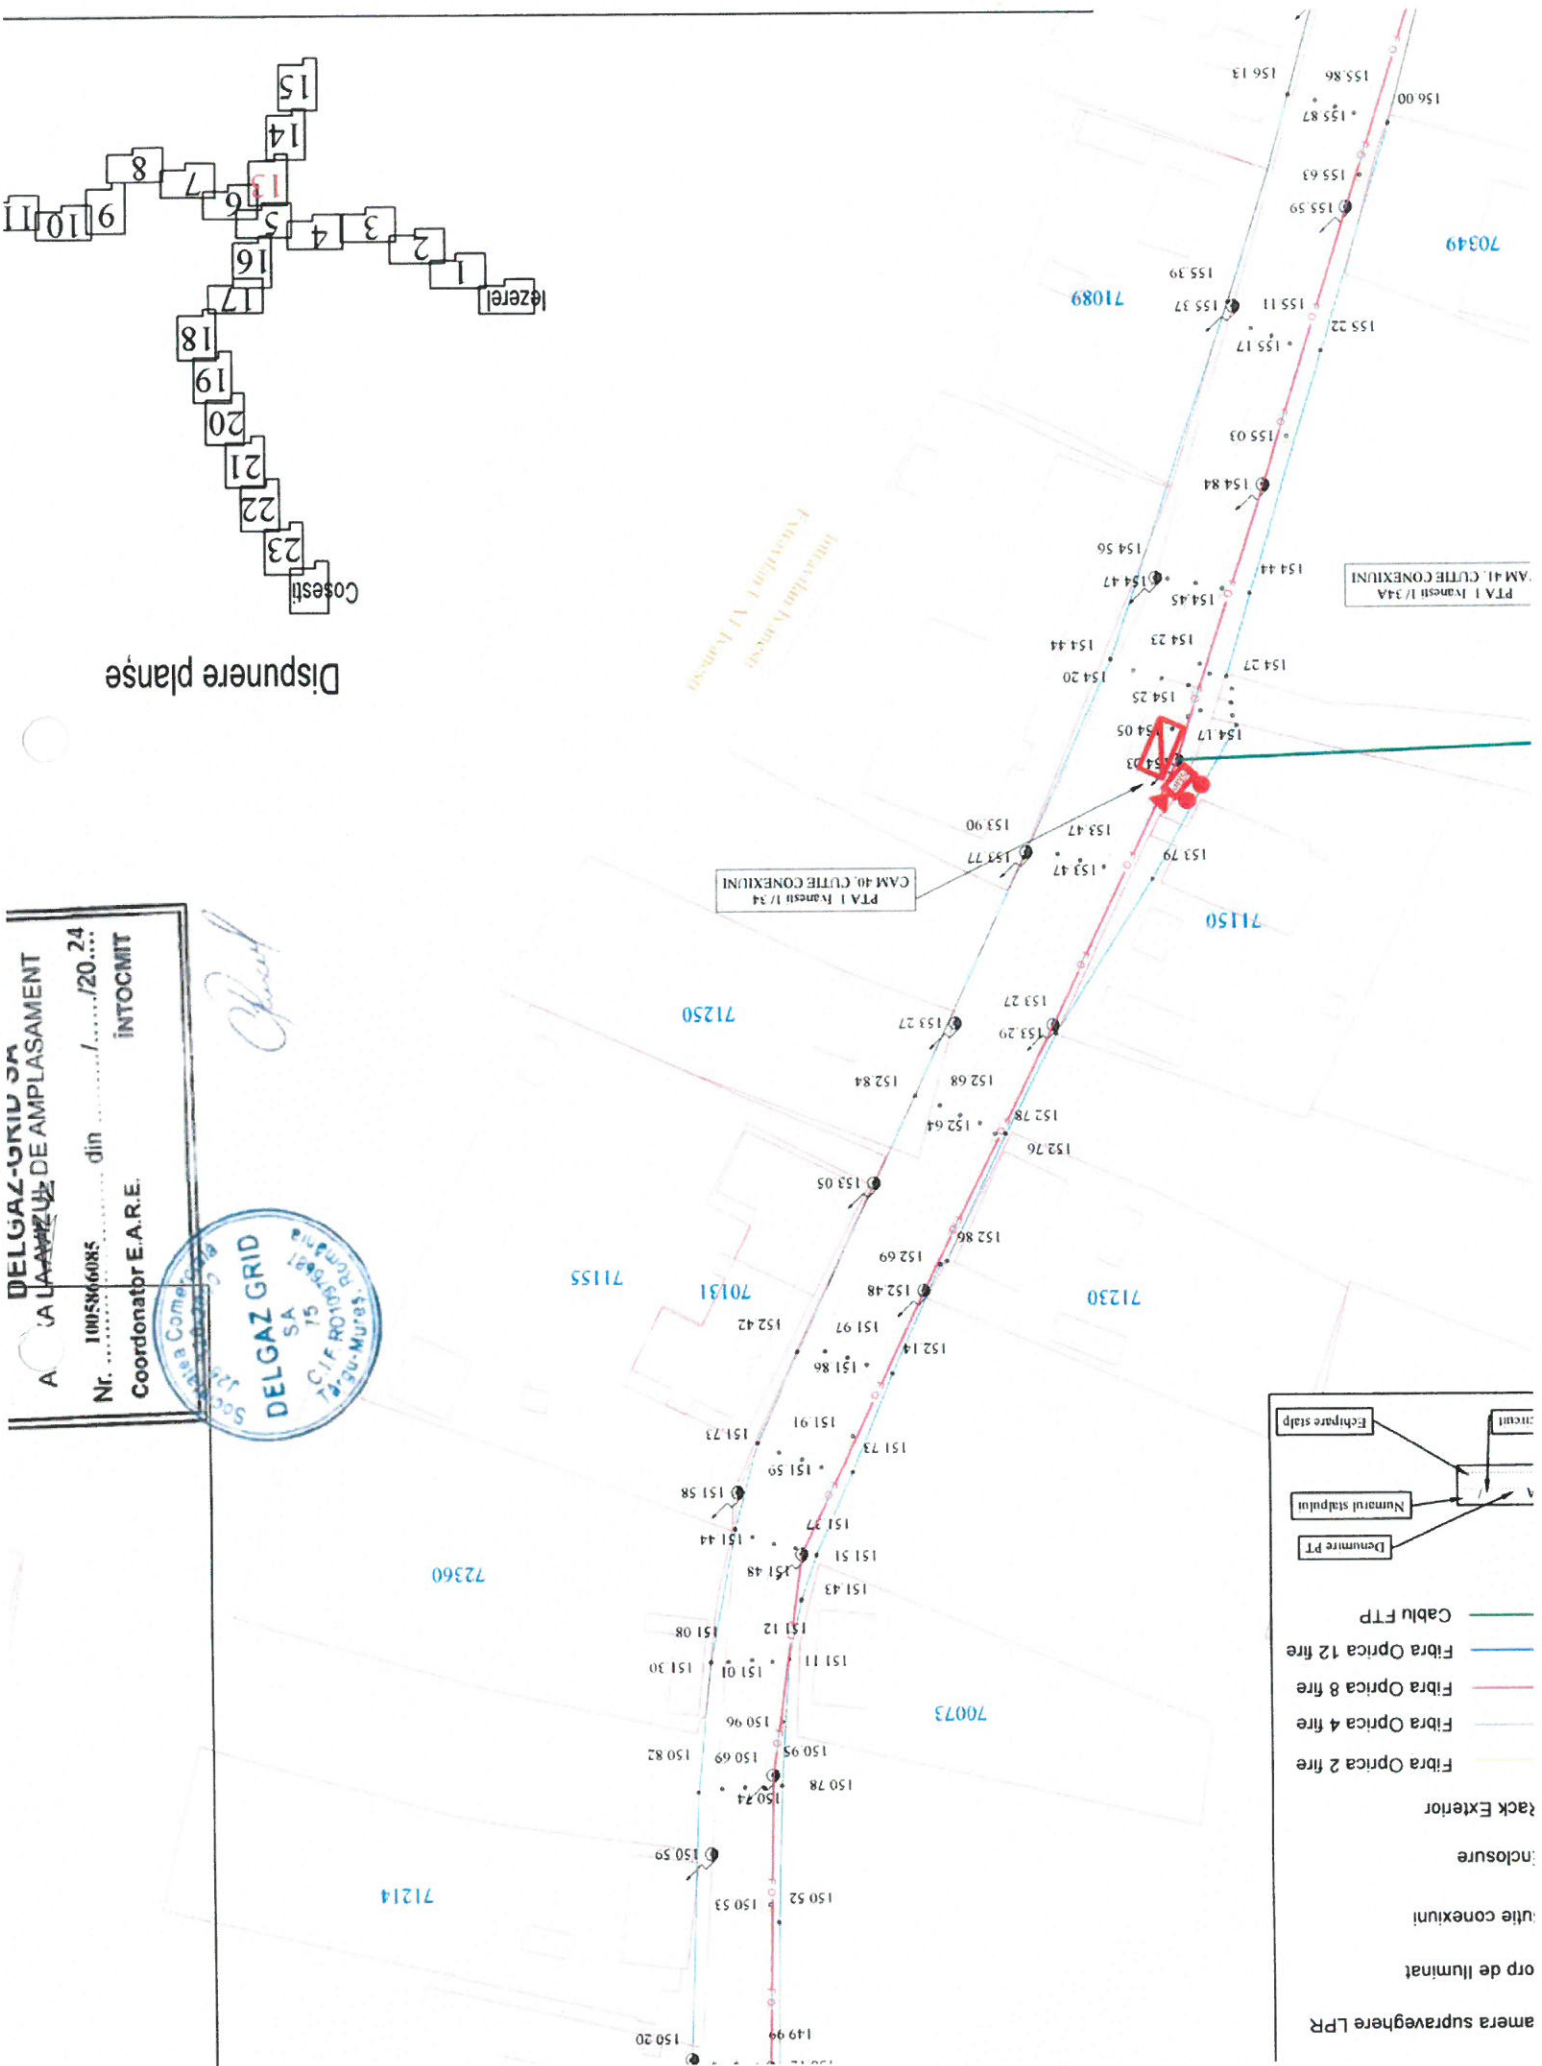


DELGAZ-GRID SA
 A LA AMPLASAMENT
 Nr. 100566085 din /2024...
 INTOCMIT
 Coordonator E.A.R.E.

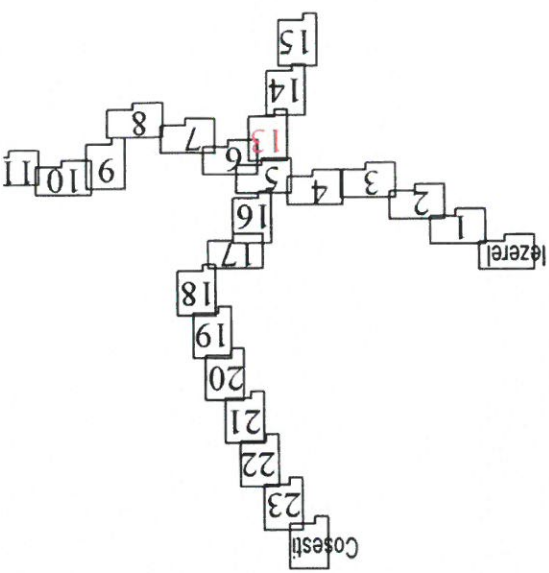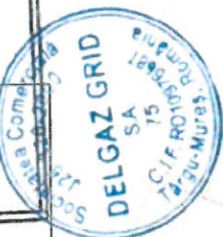

Dispunere planșă


- Cablul FTP
- Fibra Optica 12 fire
- Fibra Optica 8 fire
- Fibra Optica 4 fire
- Fibra Optica 2 fire
- rack Exterior
- Inclosure
- cutie conexiuni
- corp de iluminat
- camera supraveghere LPR

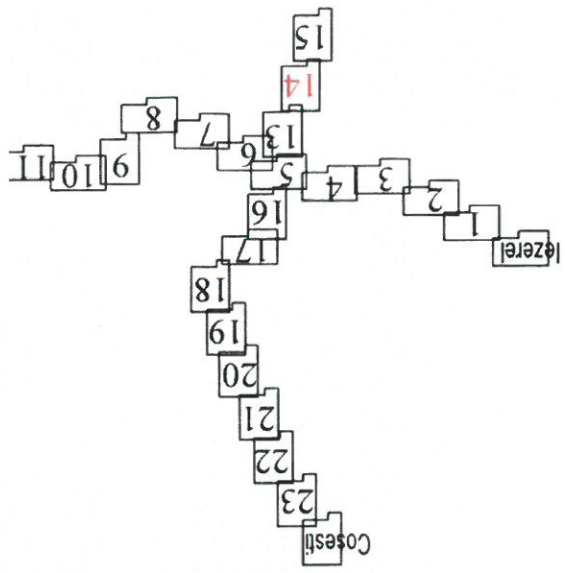


Dispunere planșe

DELGAZ-GRID SA
 ANEXA LA AVIZUL DE AMPLASAMENT
 Nr. 1005866085 din/20.24
 Coordonator E.A.R.E. **INTOCMIT**


Chel

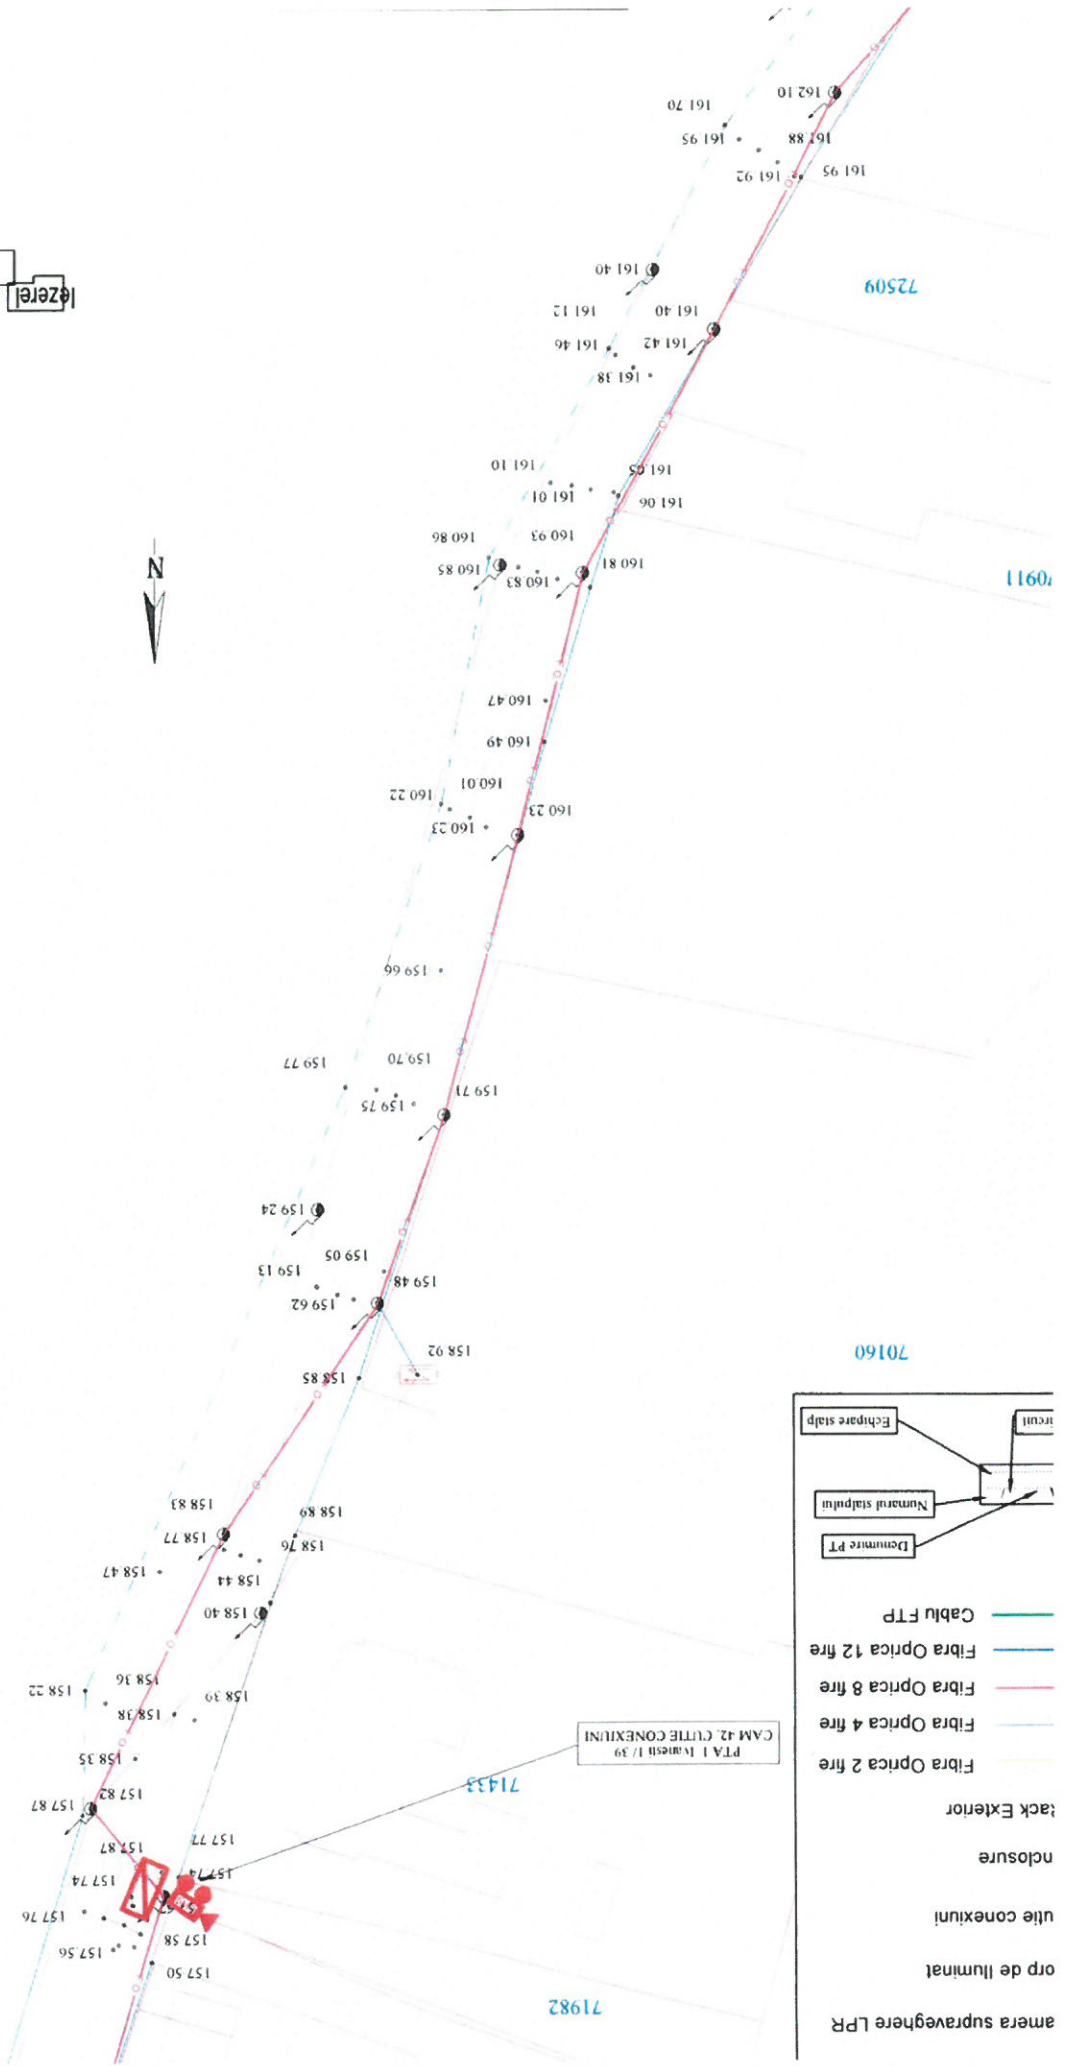

- Fibra Optica 2 fire
- Fibra Optica 4 fire
- Fibra Optica 8 fire
- Fibra Optica 12 fire
- Cablu FTP
- Denumire PT
- Numarul stalpului
- Echipare stalp
- Rack Exterior
- Inclosure
- Cutie conexiuni
- Corp de iluminat
- Camera supraveghere LPR

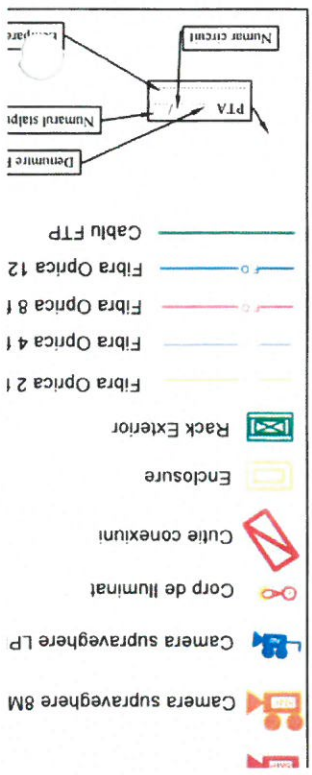

Dispunere planșe

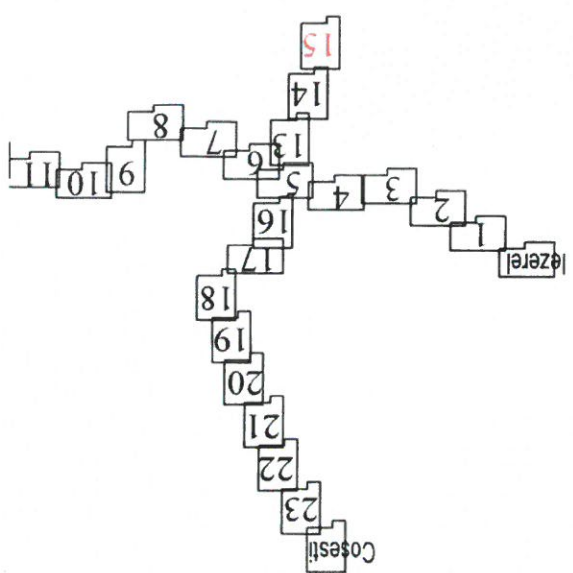

DELGAZ-GRID SA
 ANEXA LA AVIZUL DE AMPLASAMENT


Nr. 1005866085 din/20...
 Coordonator E.A.R.E. **INTOCMIT**

Societate Comercială
DELGAZ GRID SA
 S.C./F. RO/INCALDAREA
 Târgu-Mureș


Chirilă

Intervenții în teren
 Amplasament E.A.T. în teren




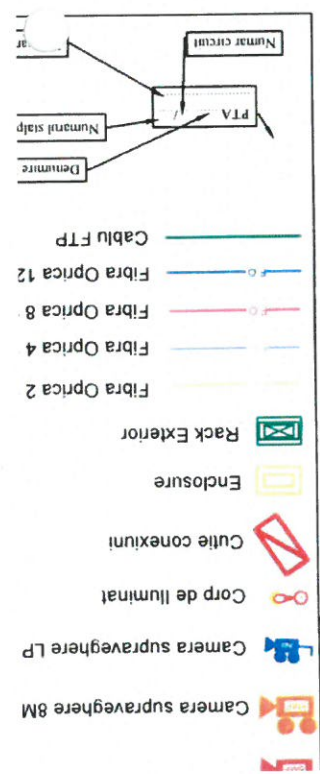


DELGAZ-GRID SA
 ANEXA LA AVIZUL DE AMPLASAMENT
 Nr. 1005866085 din/20...
 Coordonator E.A.R.E. INTOCMIT

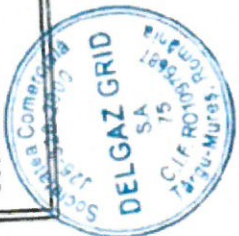


Chiril

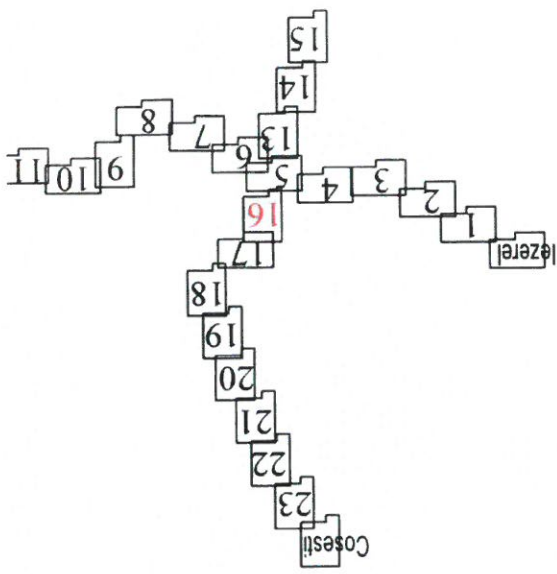


Disponere planşe
 72371

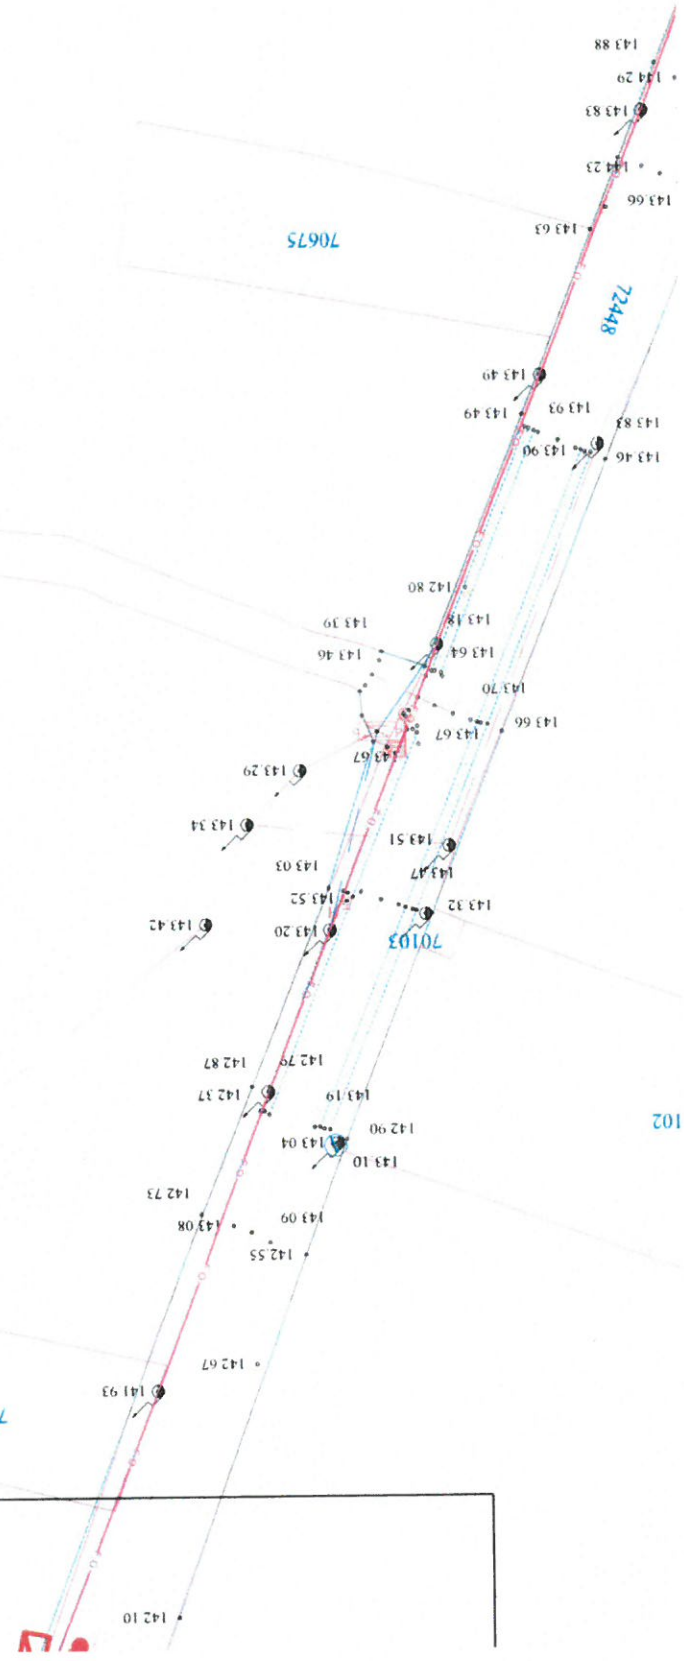


ANEXA LA AVIZUL DE IMPLASAMENT
 Nr. .../20...
 din/20...
 ÎNTOCMIT
 Coordonator E.A.R.E.

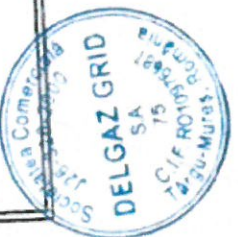

Chirilă

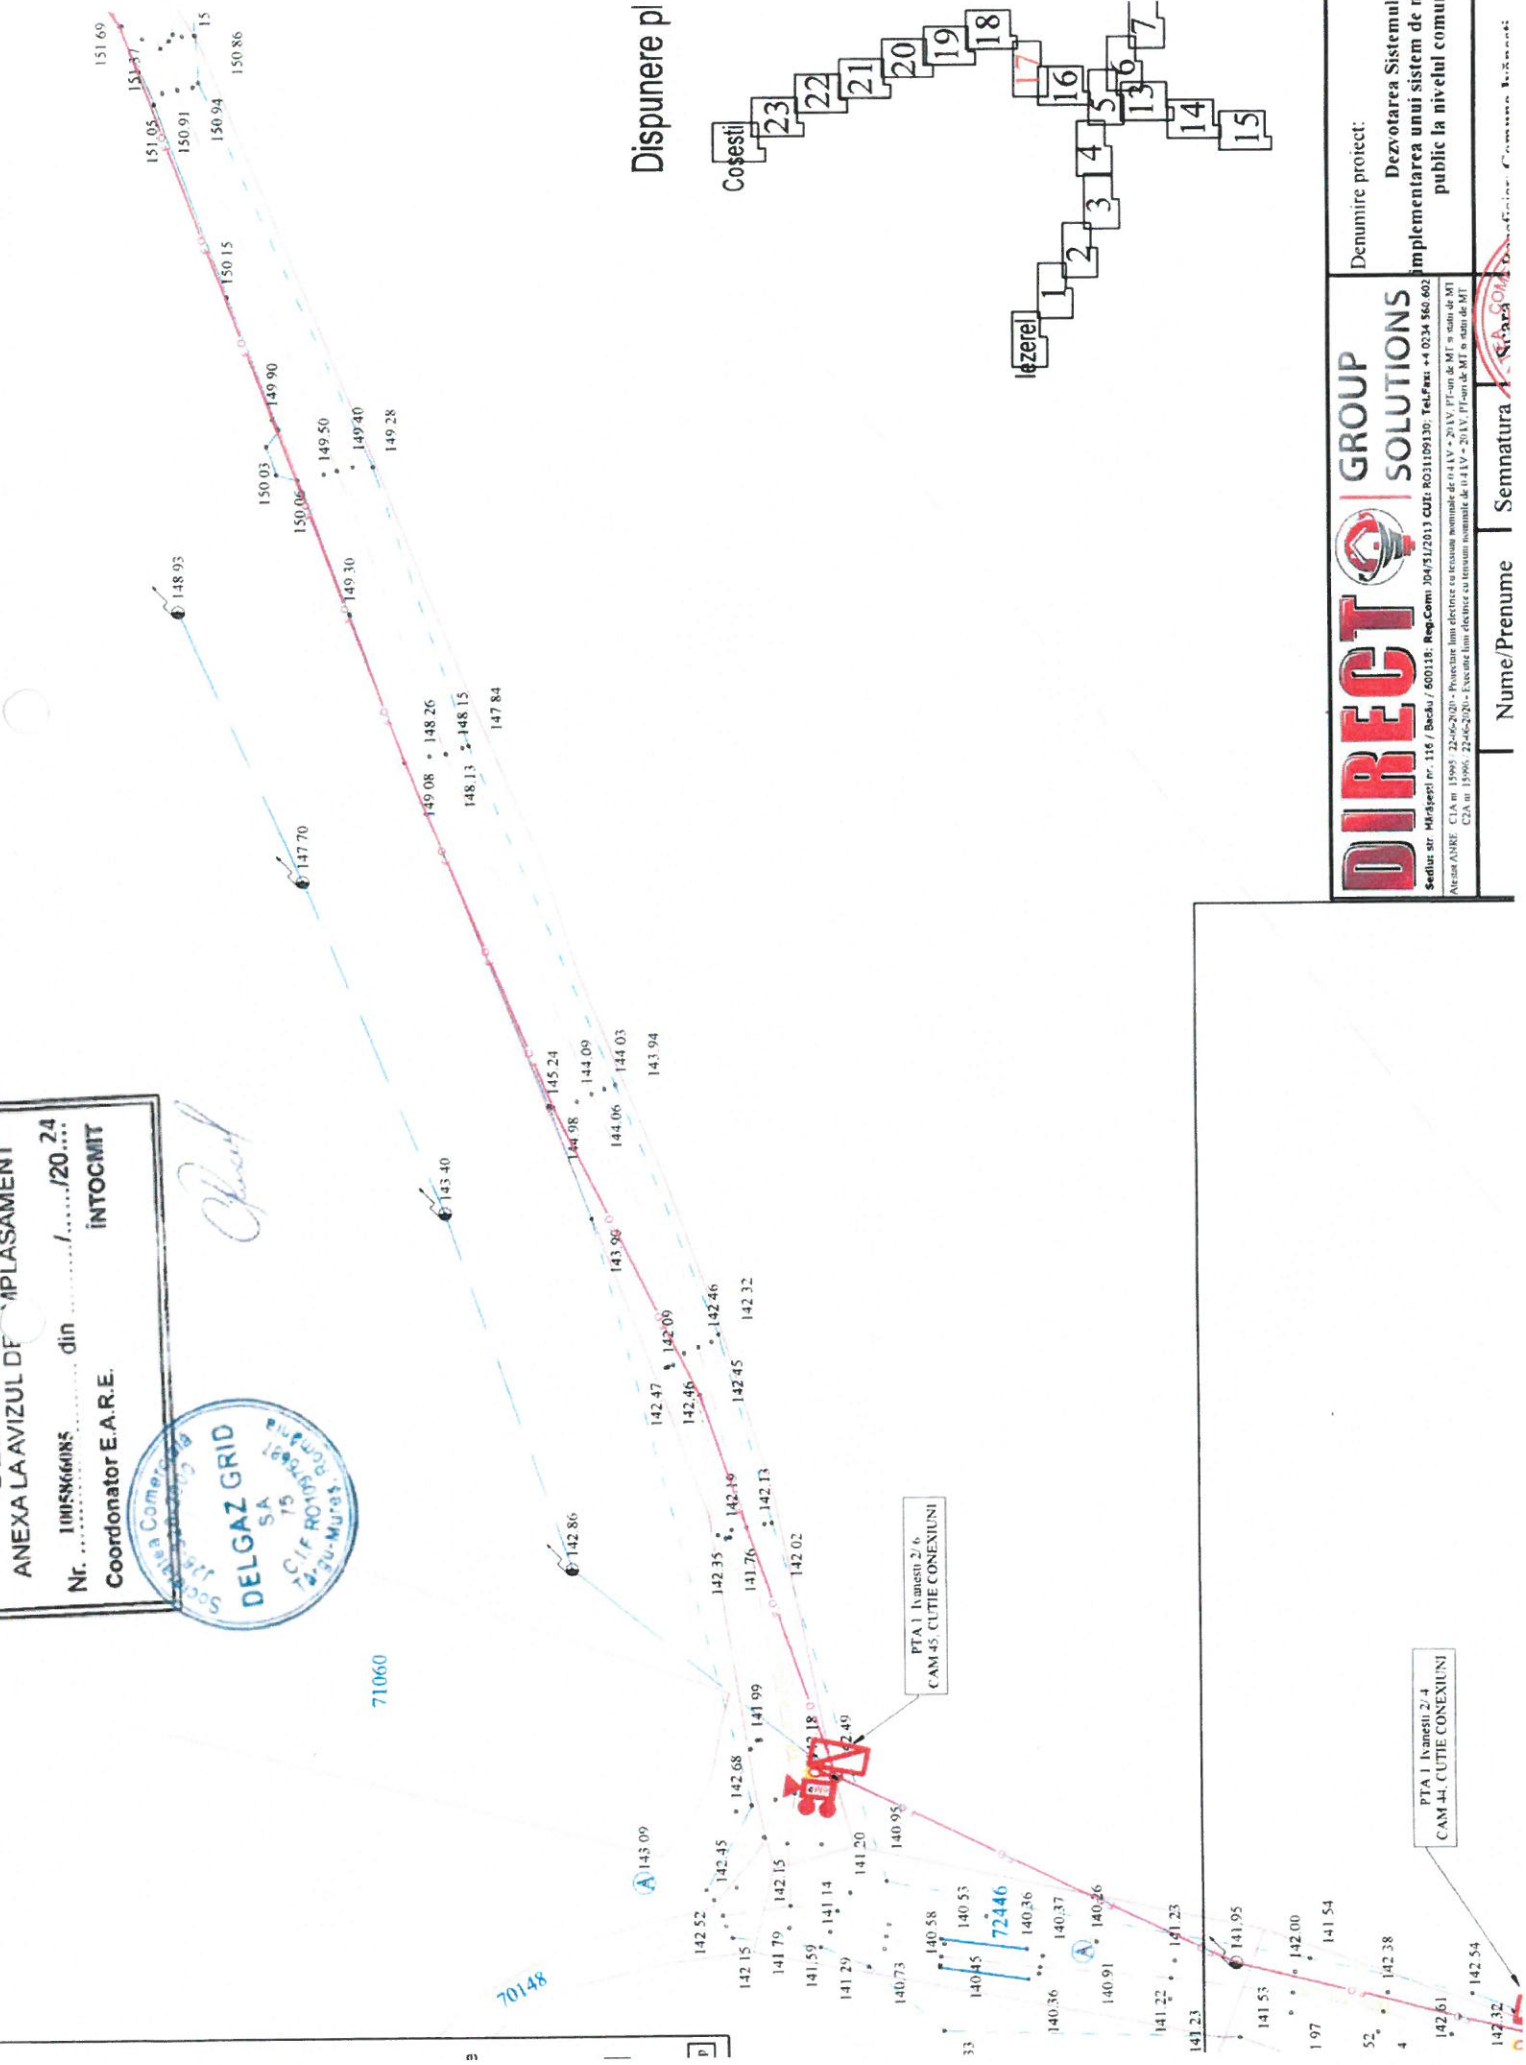

Disponere pl

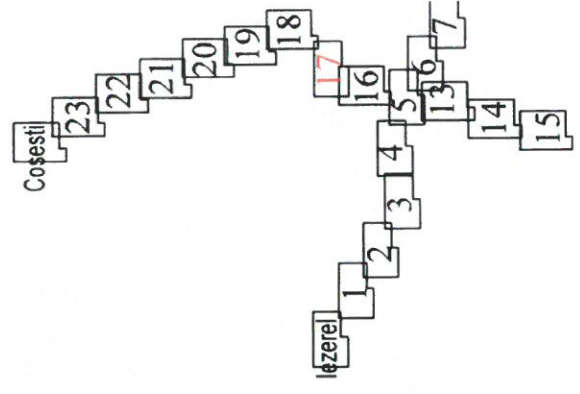

Denumire proiect: Dezvoltarea Sistemului de Implementarea unui sistem de public la nivelul comunei



Sediu: str. Mirăsești nr. 116 / Beca / 600118; Reg.Com: JO4751/2013 CUI: RO3109130; Tel./Fax: +4 0234 560 602
 Anuar ANRE: CIA nr. 15905-22-06-2020 - Proiectare firmă de proiectare cu resurse umane de 04.1.V - 201.V; P1-an de MT și anu de MT
 CIA nr. 15906-22-06-2020 - Executare firmă de executie cu resurse umane de 04.1.V - 201.V; P1-an de MT și anu de MT

Nume/Prenume | Semnatura


Semnatura

Nr. 1005866035 din/20...
 Coordonator E.A.R.E. INTOCMH.


Chel

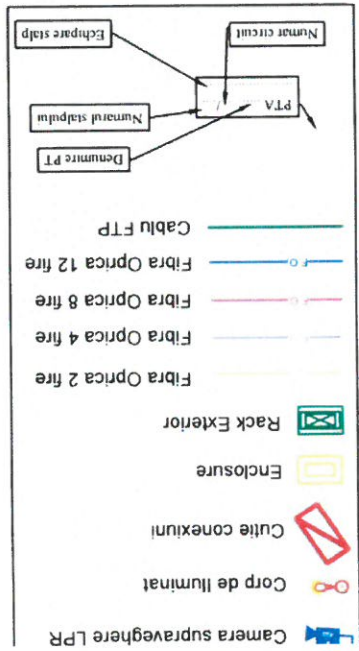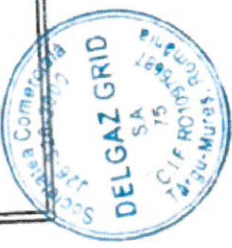


Dispunere planse

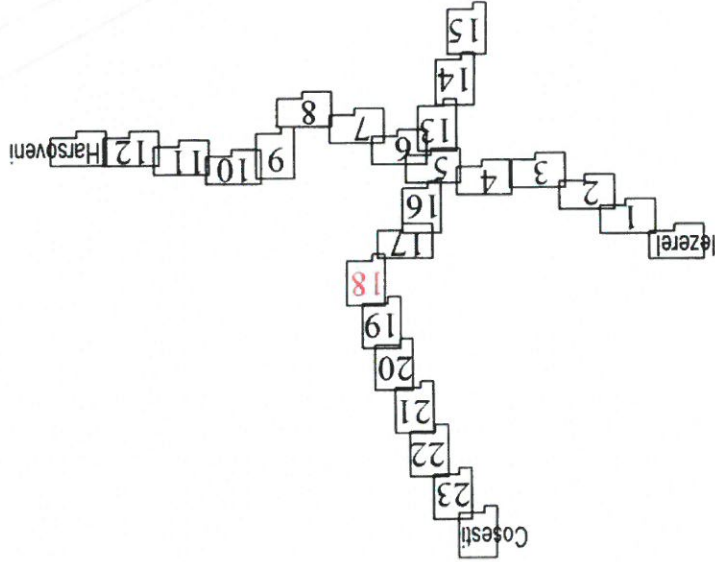

71441

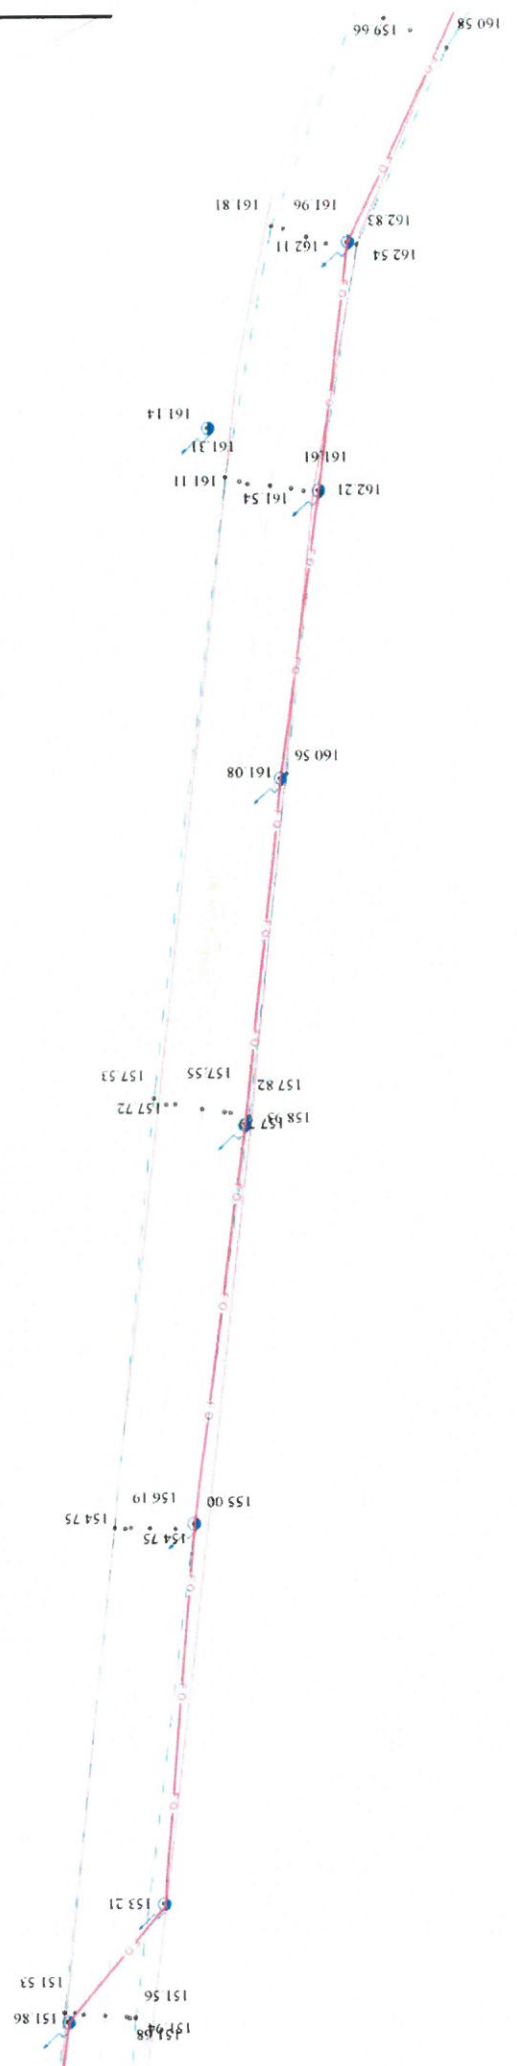

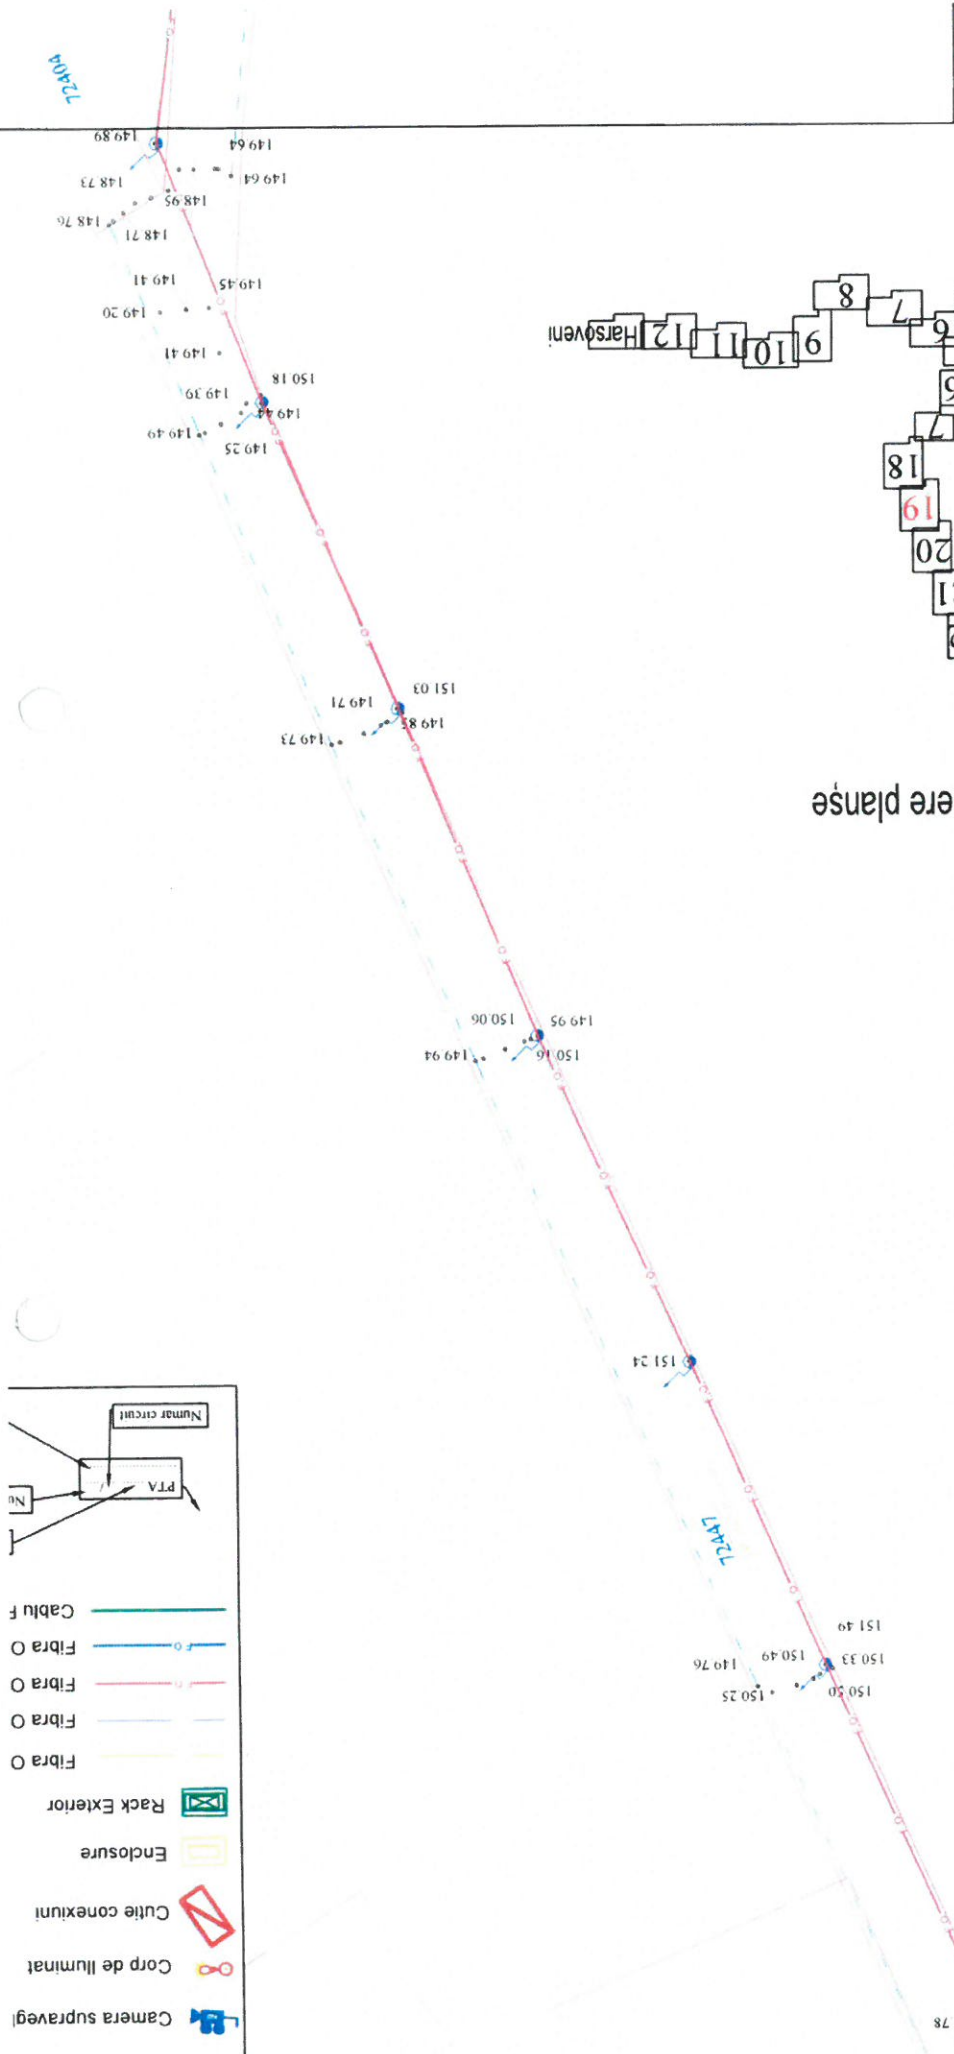

Dispunere planse




DELGAZ-GRID SA
ANEXA LA AVIZUL DE AMPLASAMENT
 Nr. 100586018 din/20... 24
 Coordonator E.A.R.E. INTOCMIT



Handwritten signature



DELGAZ-GRID SA
 ANEXA LA AVIZUL DE AMPLASAMENT
 Nr. 1005866085 din/20...
 Coordonator E.A.R.E. **INTOCMIT**

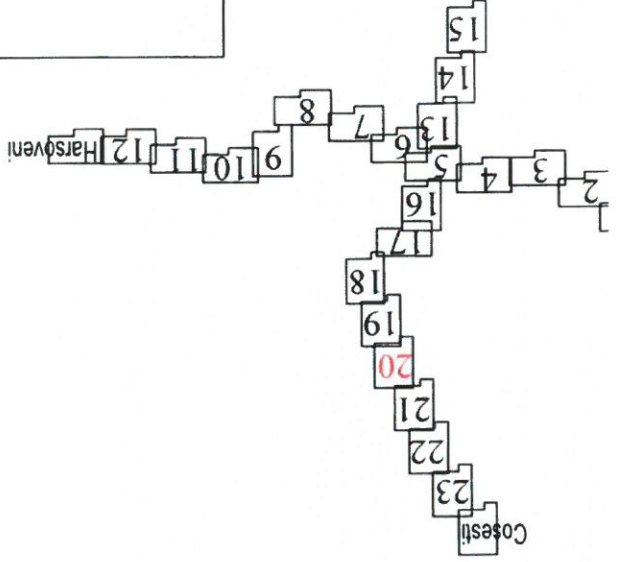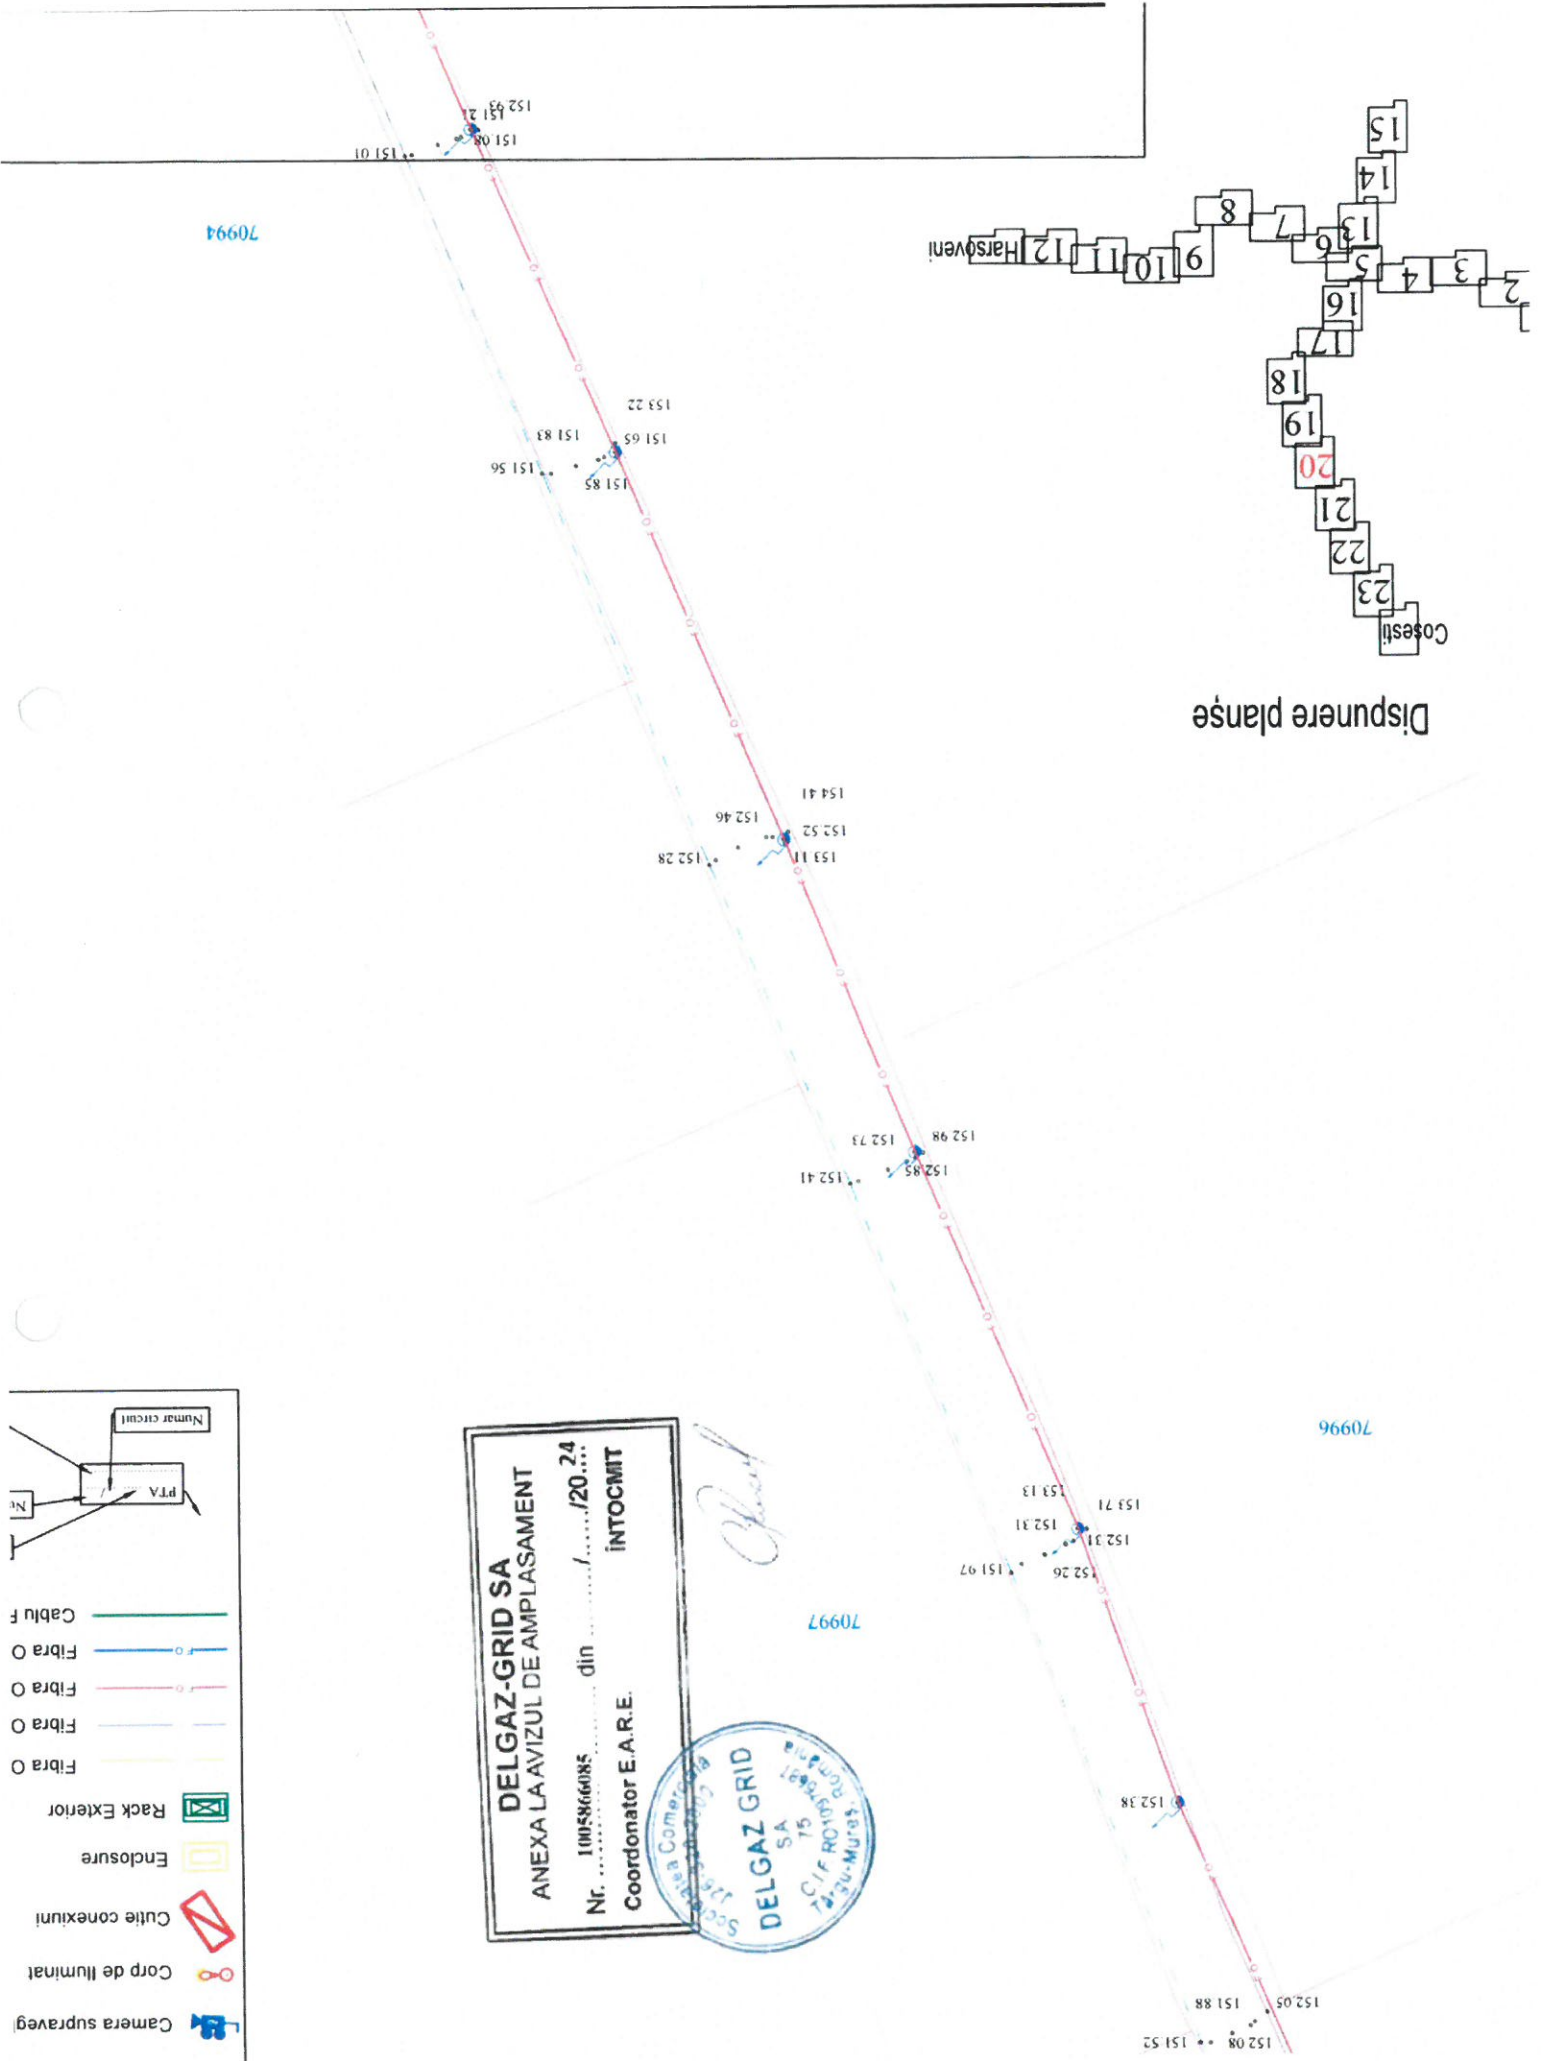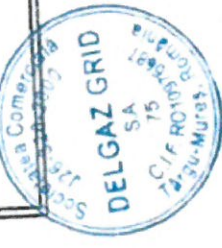

Disponere planse



70994

70996

70997

Nr. 1005866085
 dli / / 20... 24
INTOCMIT
 Coordonator E.A.R.E.

Clăd

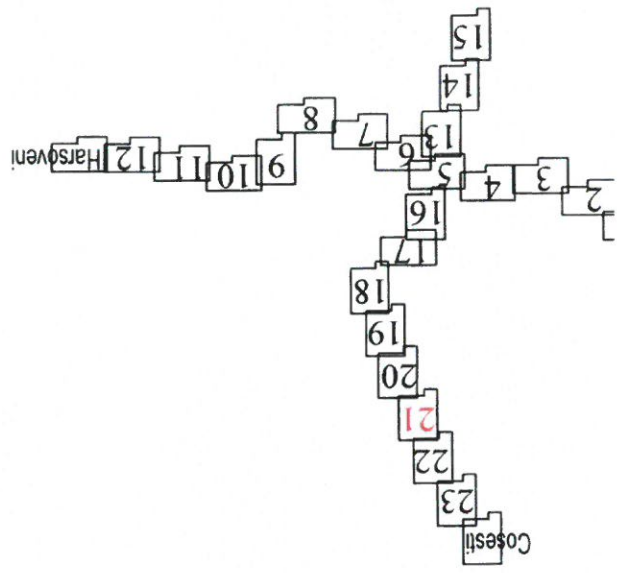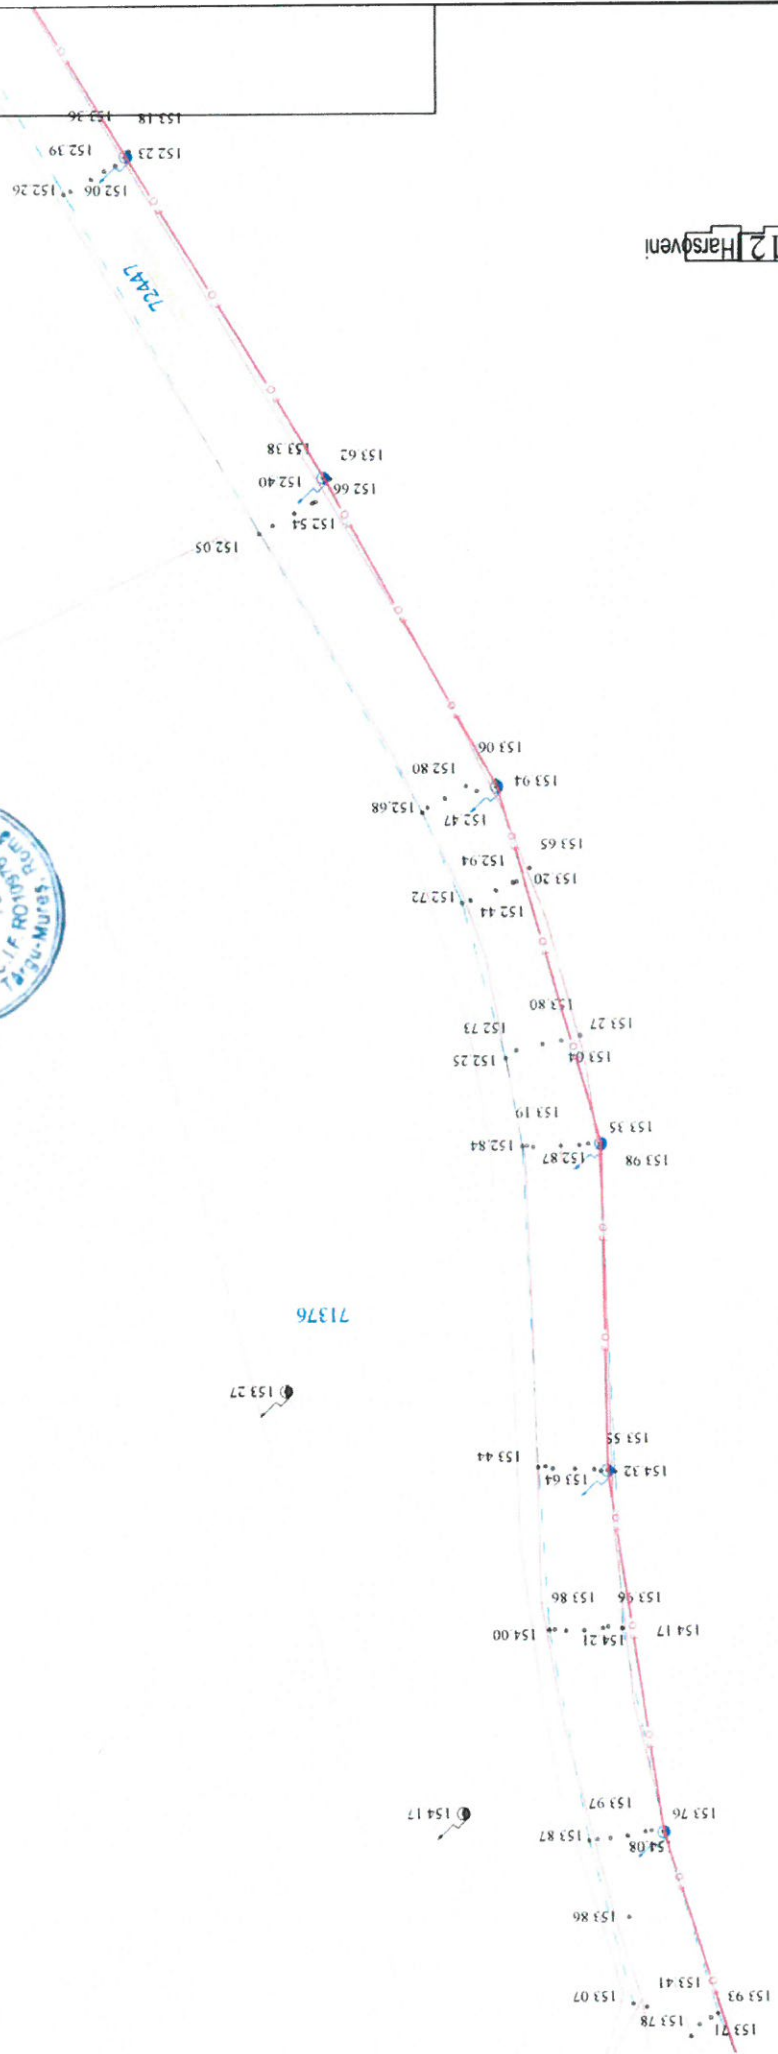

Dispunere planșe




INTOCMIT

Coordonator E.A.R.E.

Chiriac

DELGAZ GRID SA
Societate Comerciala
C.I.F. RO1801897
Bucuresti - Mures


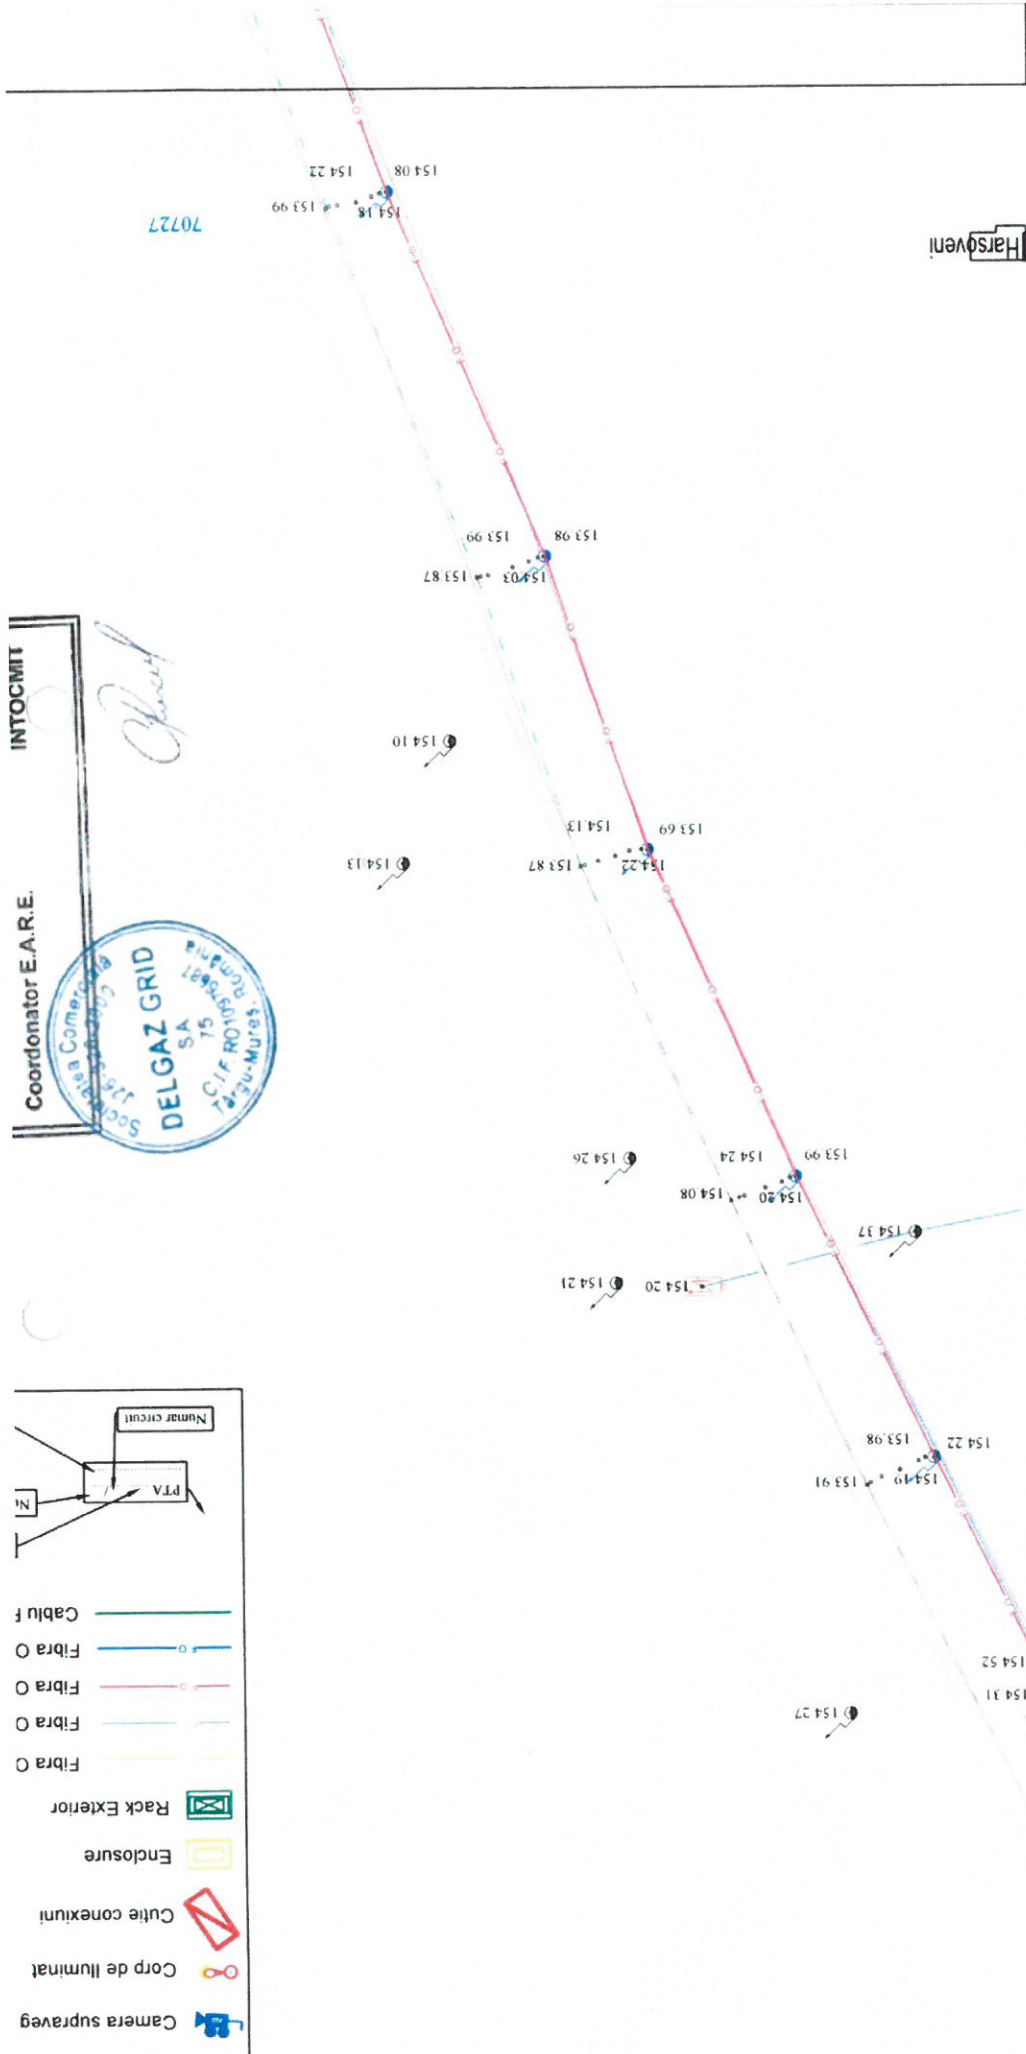


Dispunere planse




Nr. 1015866085 din / 20. 20...
INTOCMIT
 Coordonator E.A.R.E.
 Societate Comercială
DELGAZ GRID SA
 C/IF ROTUNDEȘTI
 Str. Mureș, România

Clăuș

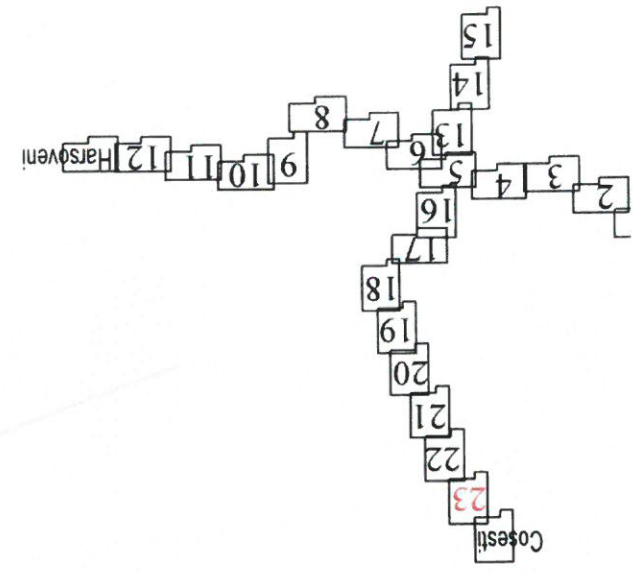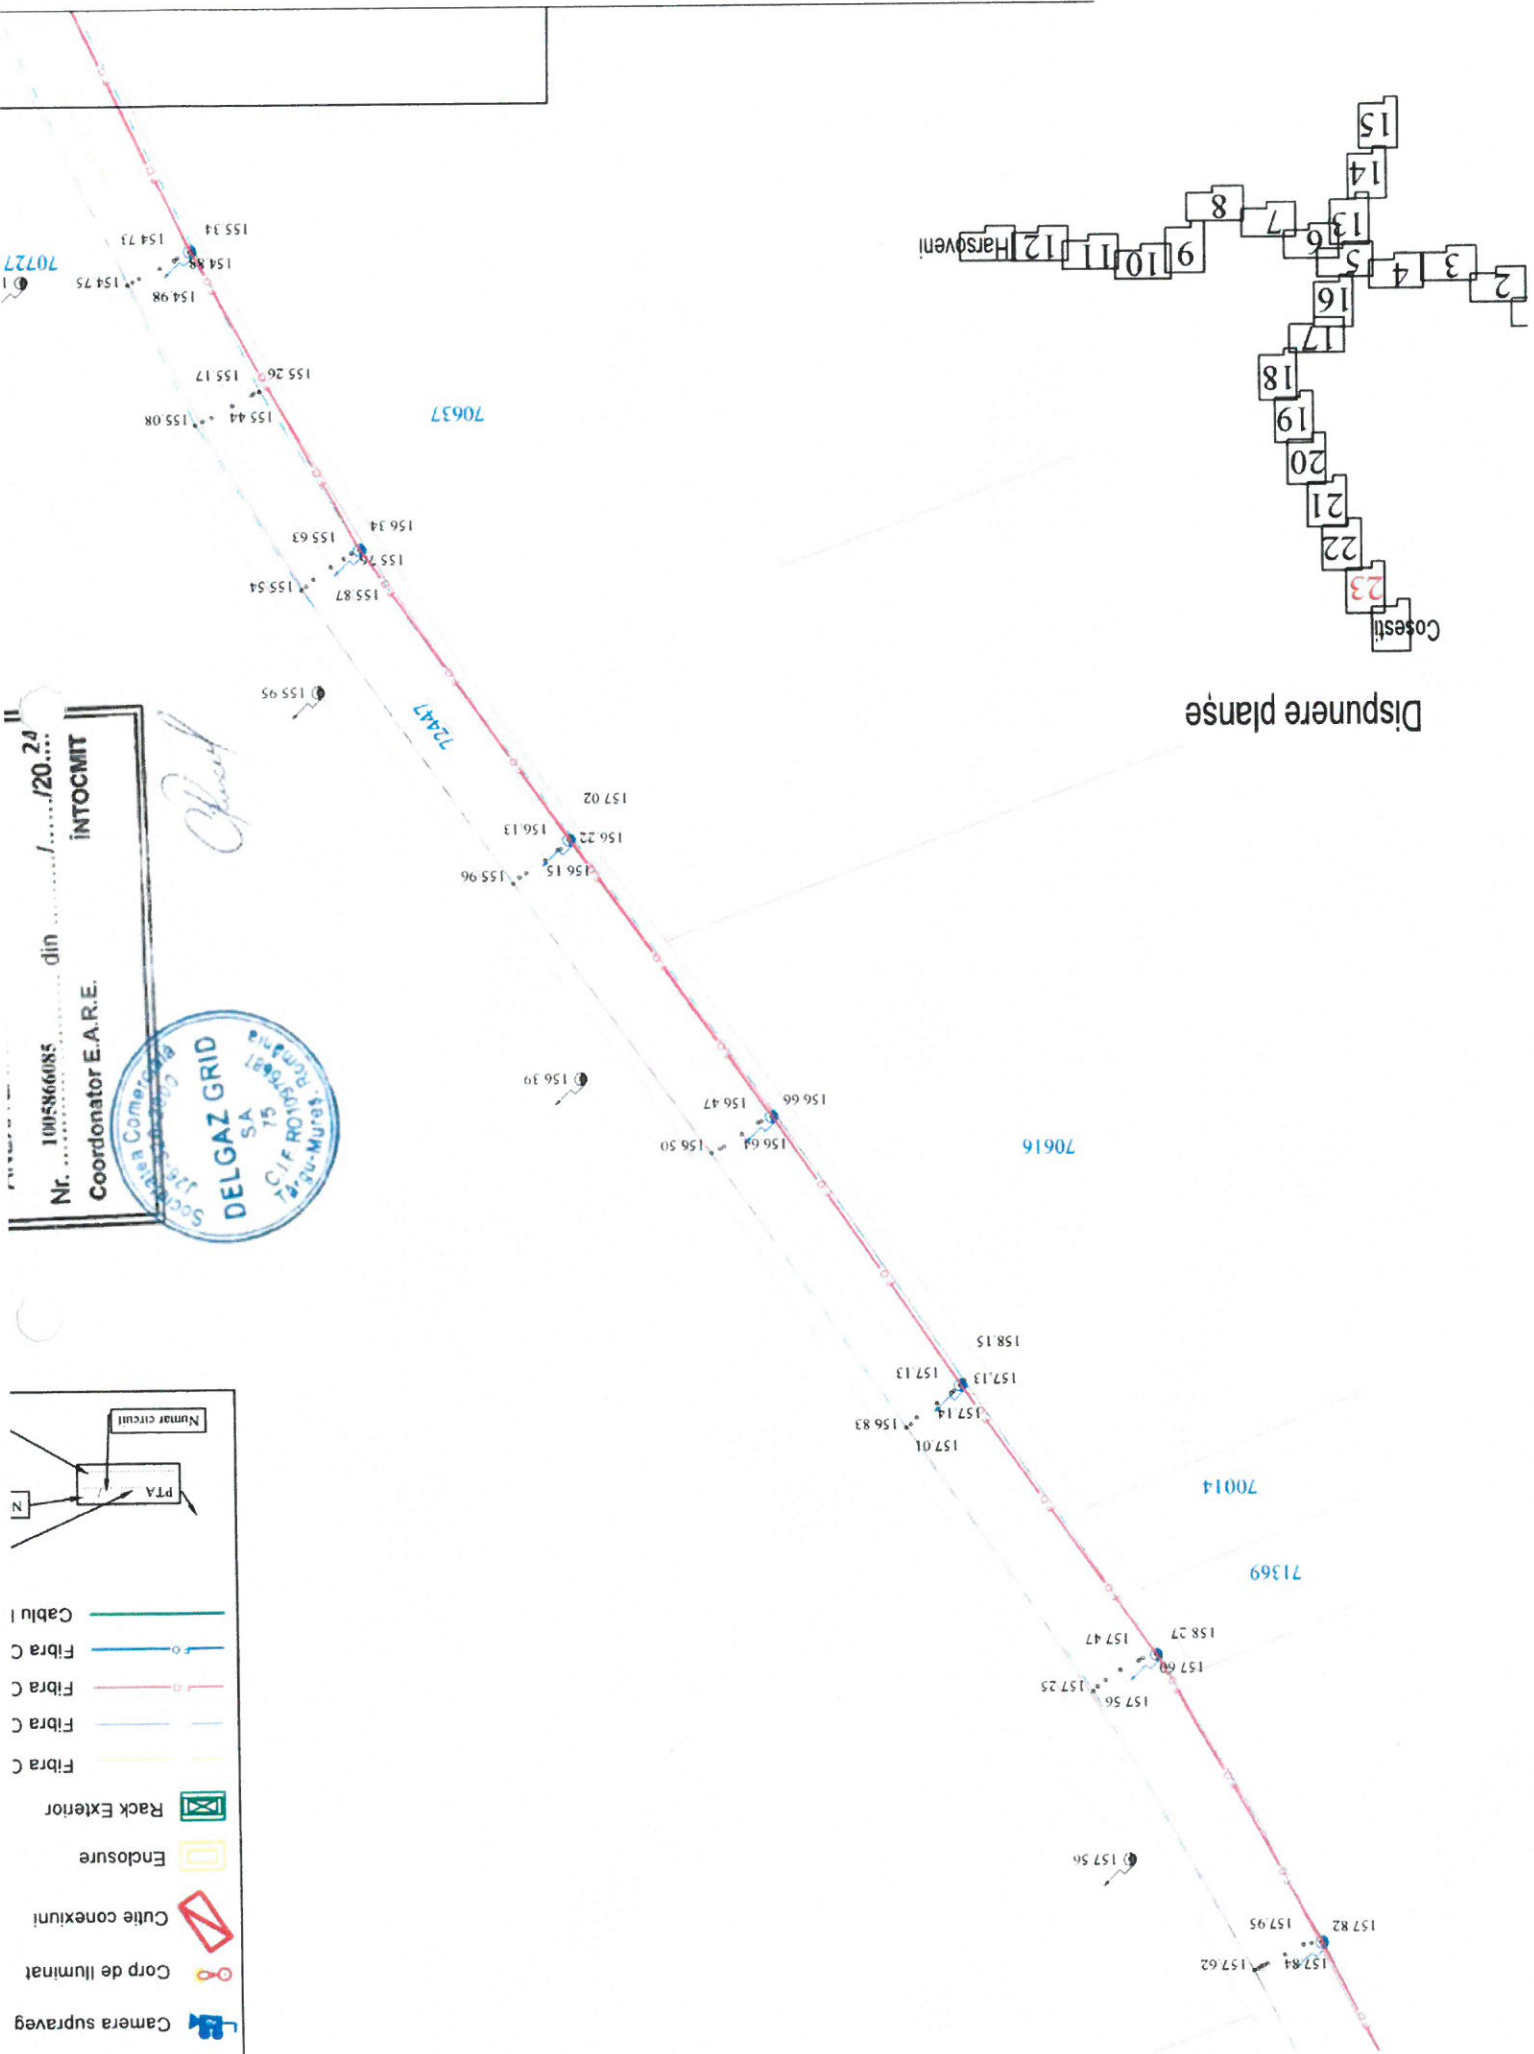

Dispunere planșe

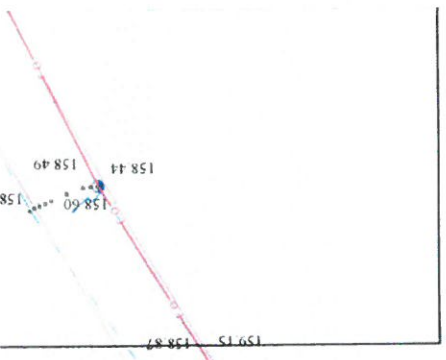

DELGAZ-GRID SA
ANEXA LA AVIZUL DE AMPLASAMENT


Nr. 1005586085 din/20.24
 întocmit

Coordonator E.A.R.E.

Societate Comercială
 Jucărești 2009


DELGAZ GRID
 SA
 C.I.F. RO4040691
 75
 Iași - Murleș

Chel


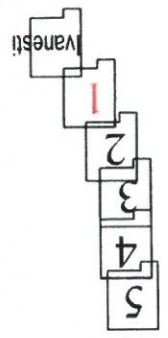


Disponere planșe

71187

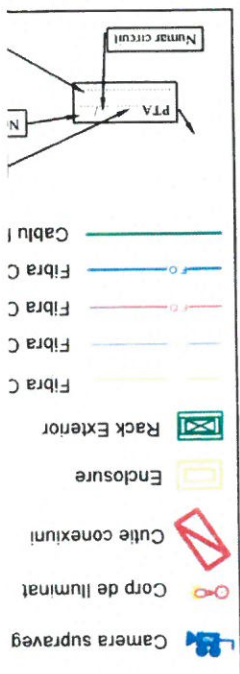

72417

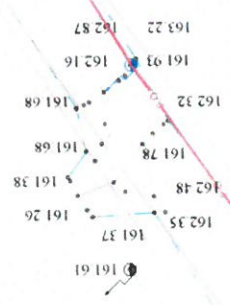
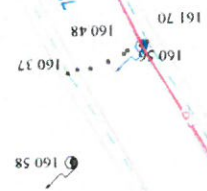


71375

71377

0541


ANEXA LA AVIZUL DE AMPĂȘĂRIRE
 Nr. 1005960185 din/20...
INTOCMIT
 Coordonator E.A.R.E.
 Societate Comercială
DELGAZ GRID SA
 C.I.F. RO1903821
 Buzău-Murșș. României

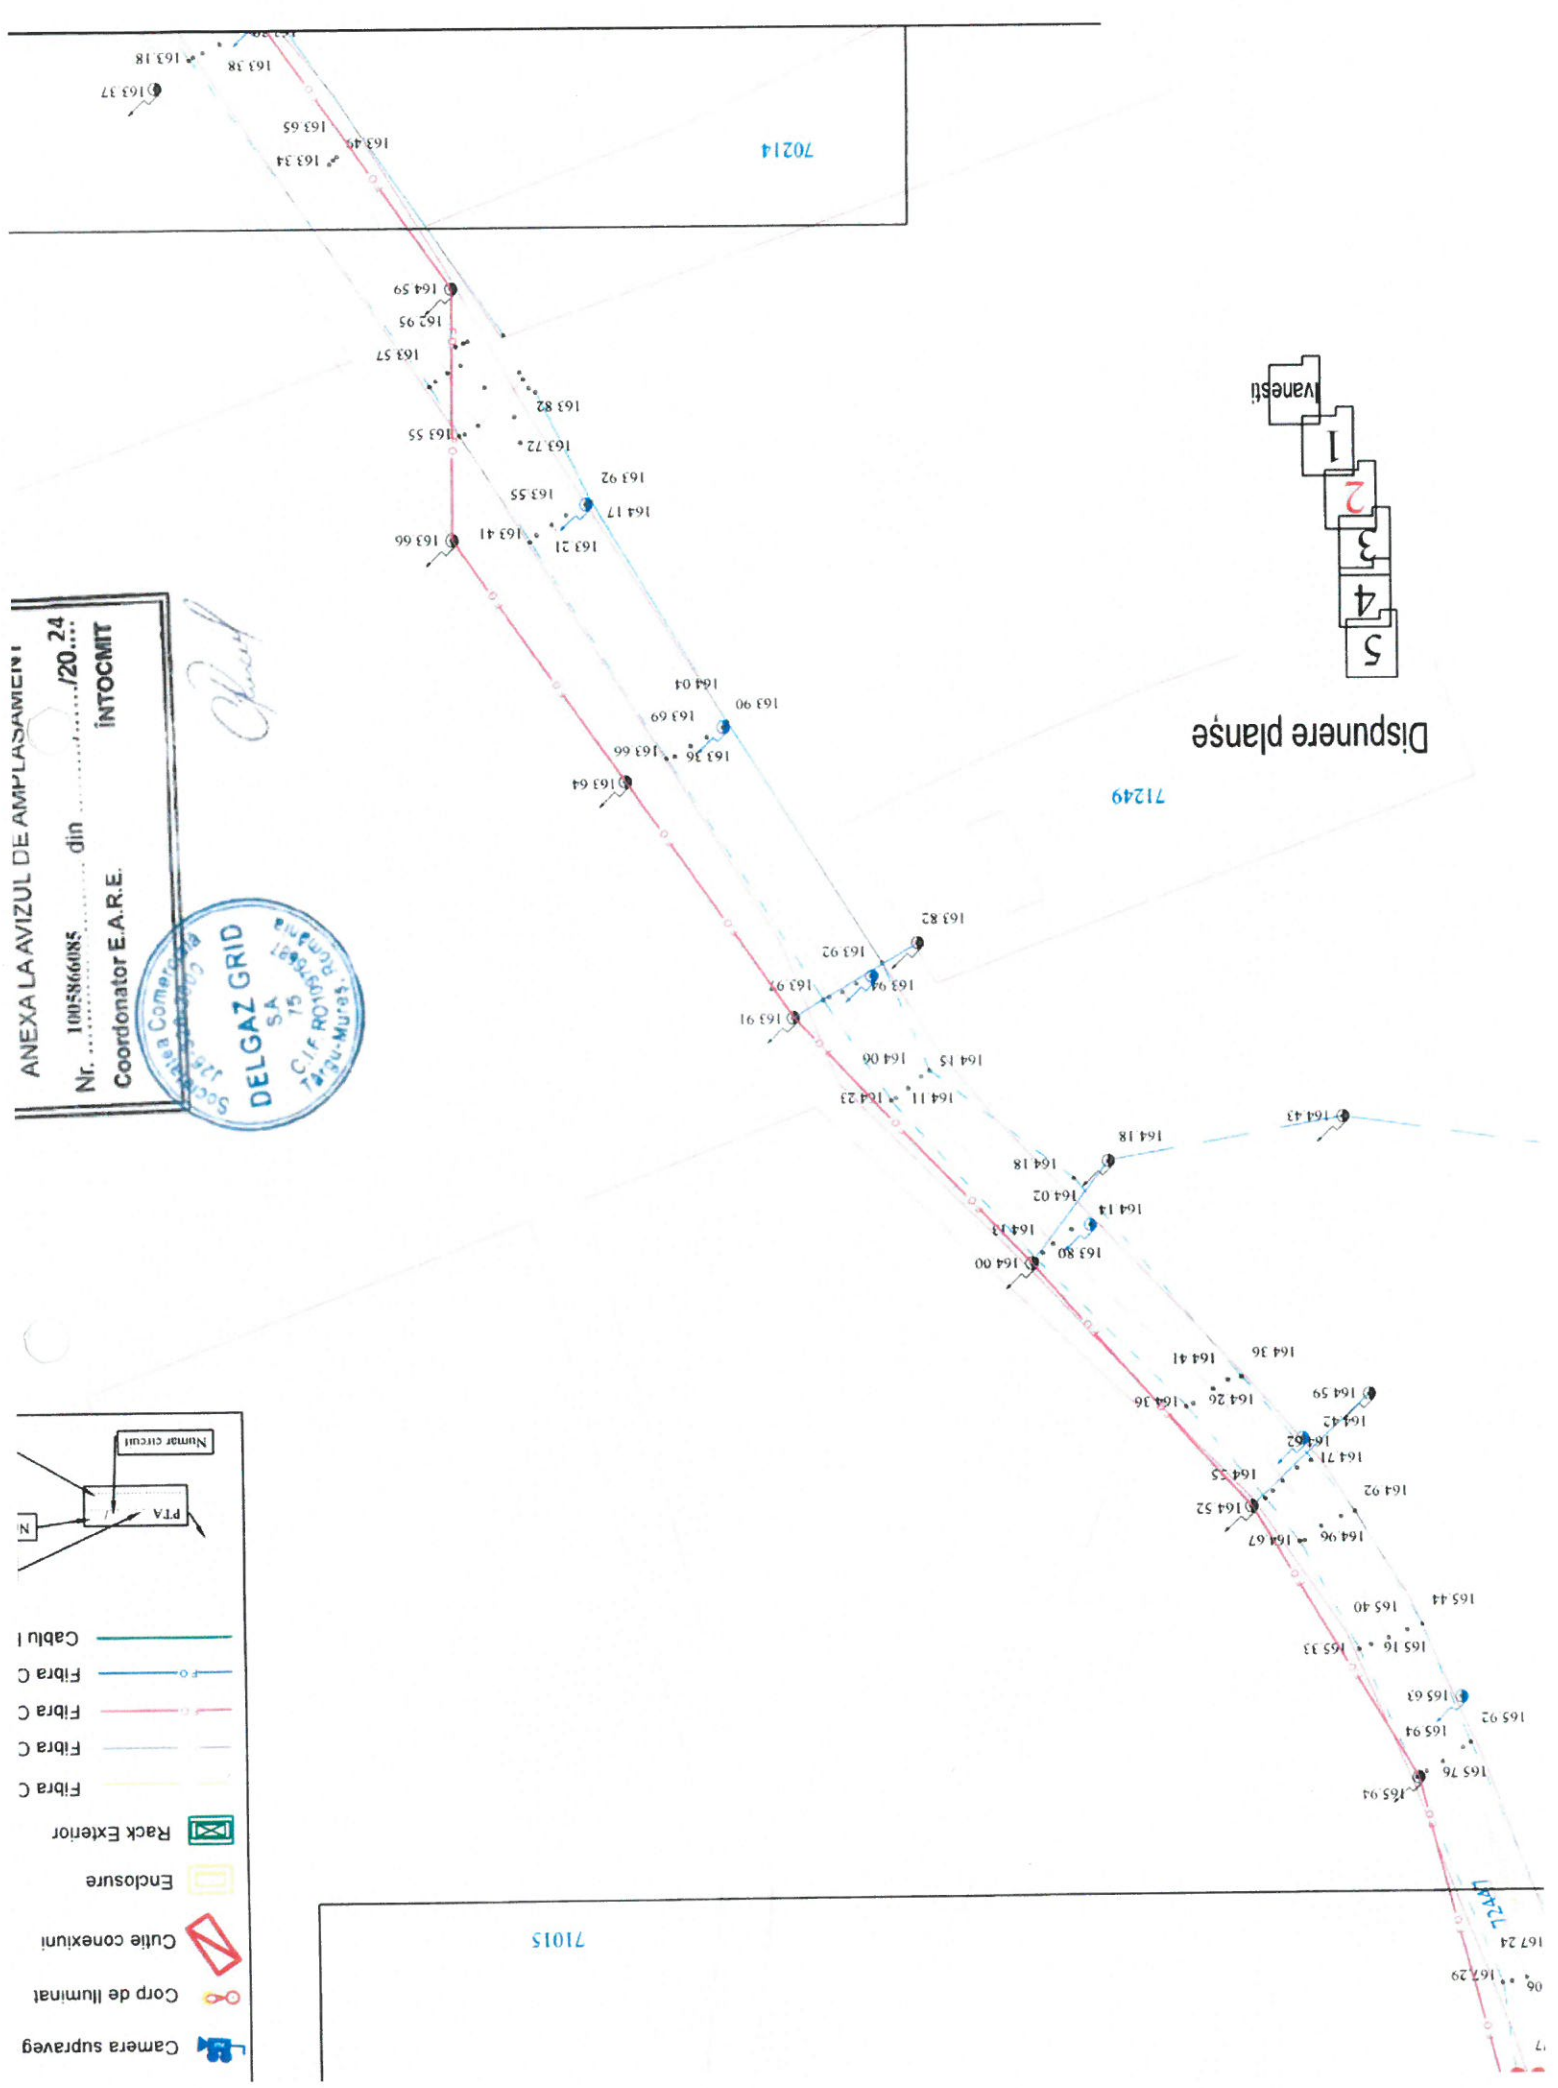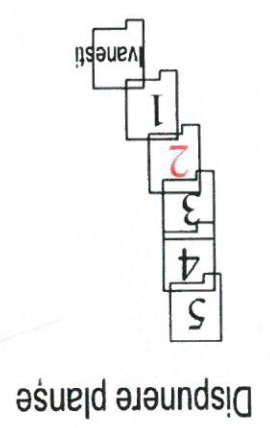

LEGENDA

- Camera suprave
- Camera suprave
- Corp de iluminat
- Cutie conexiuni
- Enclosure
- Rack Exterior
- Fibra
- Fibra
- Fibra
- Fibra
- Cablu


Numar circuit
PTA

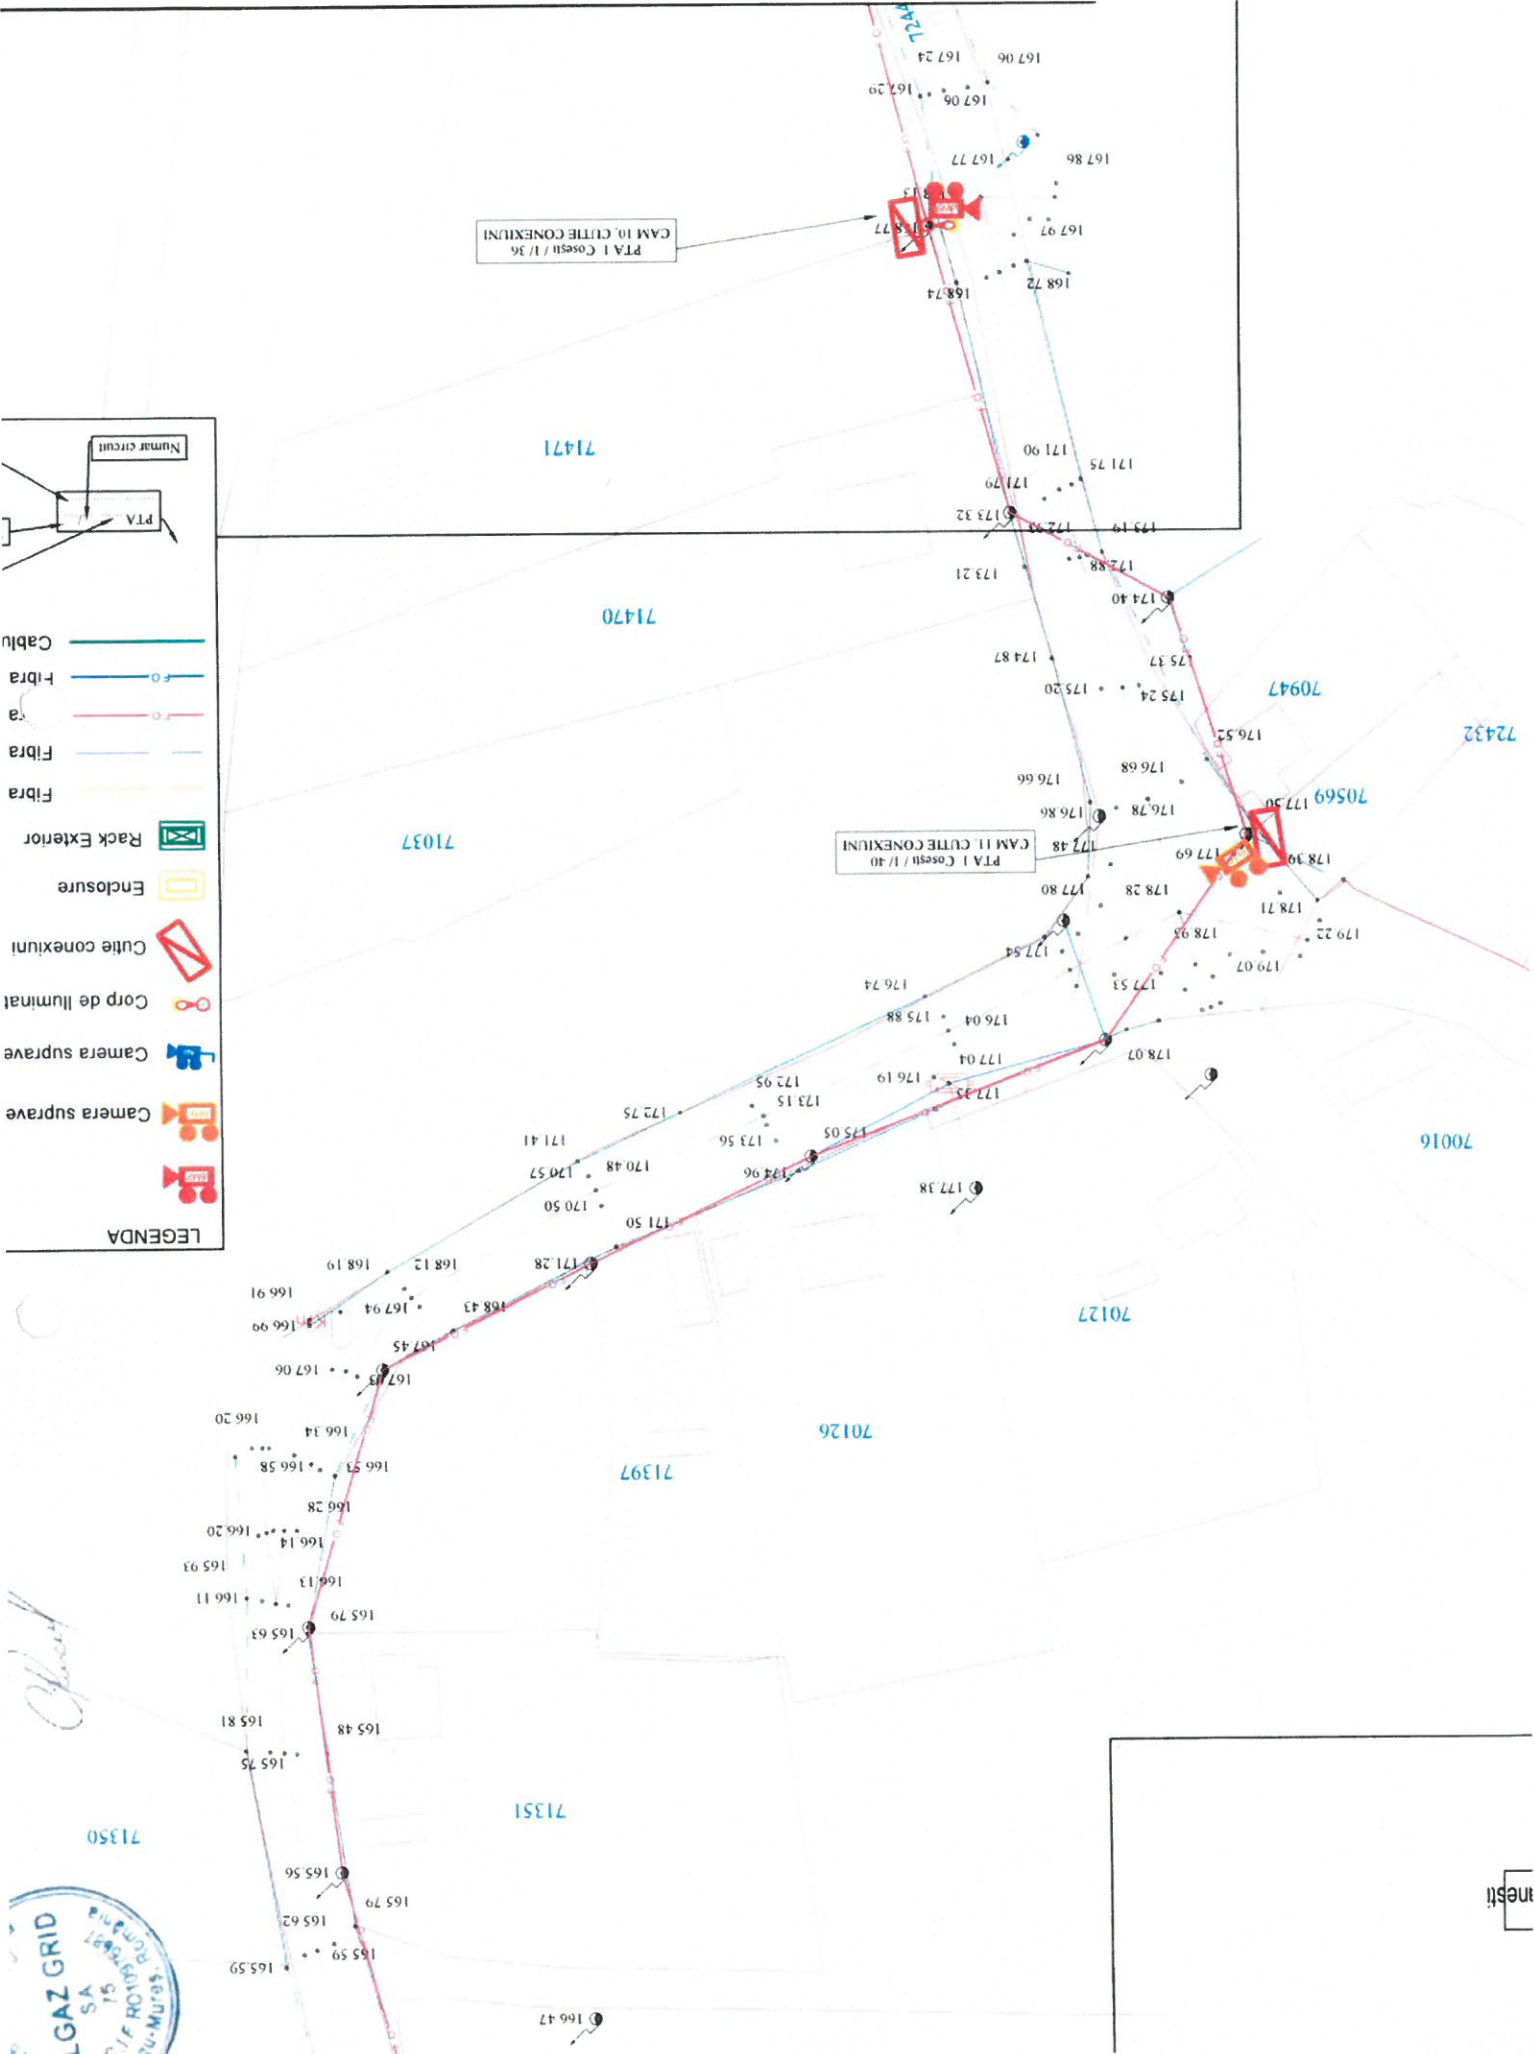

nebit



PTA 1 Cosșuș / 40
CAM 12 CUTIE CONEXIUNI

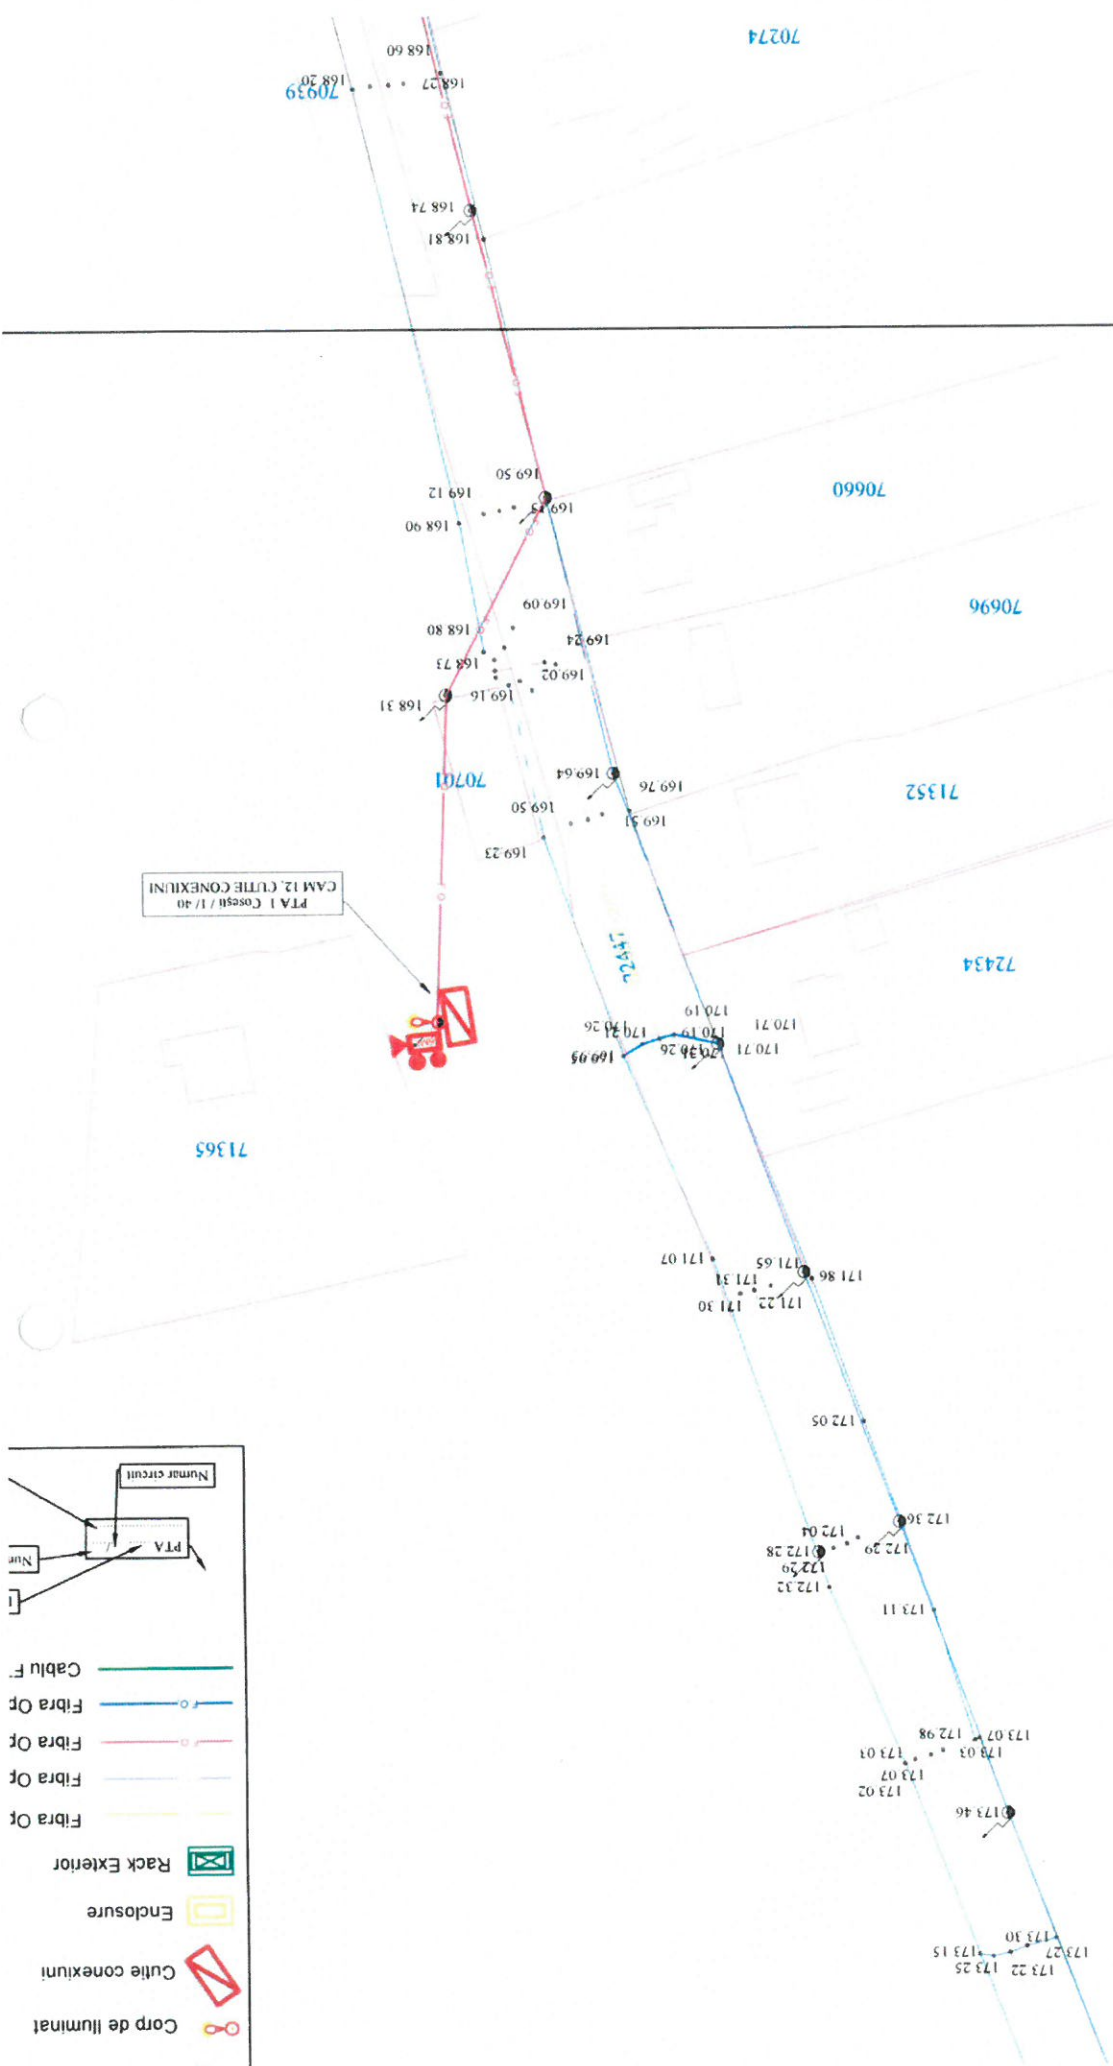

DELGAZ-GRID SA
 ANEXA LA AVIZUL DE AMPLASAMENT
 Nr. 1005866085 din/20.../24
 Intocmit
 Coordonator E.A.R.E.

Societate Comercială
 DELGAZ GRID
 SA
 J.C./F. BUCUREȘTI

Chirilă

inest

INTOCMIT




Coordonator E.A.R.E.

Societate Comercială

DELGAZ GRID
SA
75
C.I.F. RO10099921
Mureș-Mureș


Clăuș

Dispunere planșe

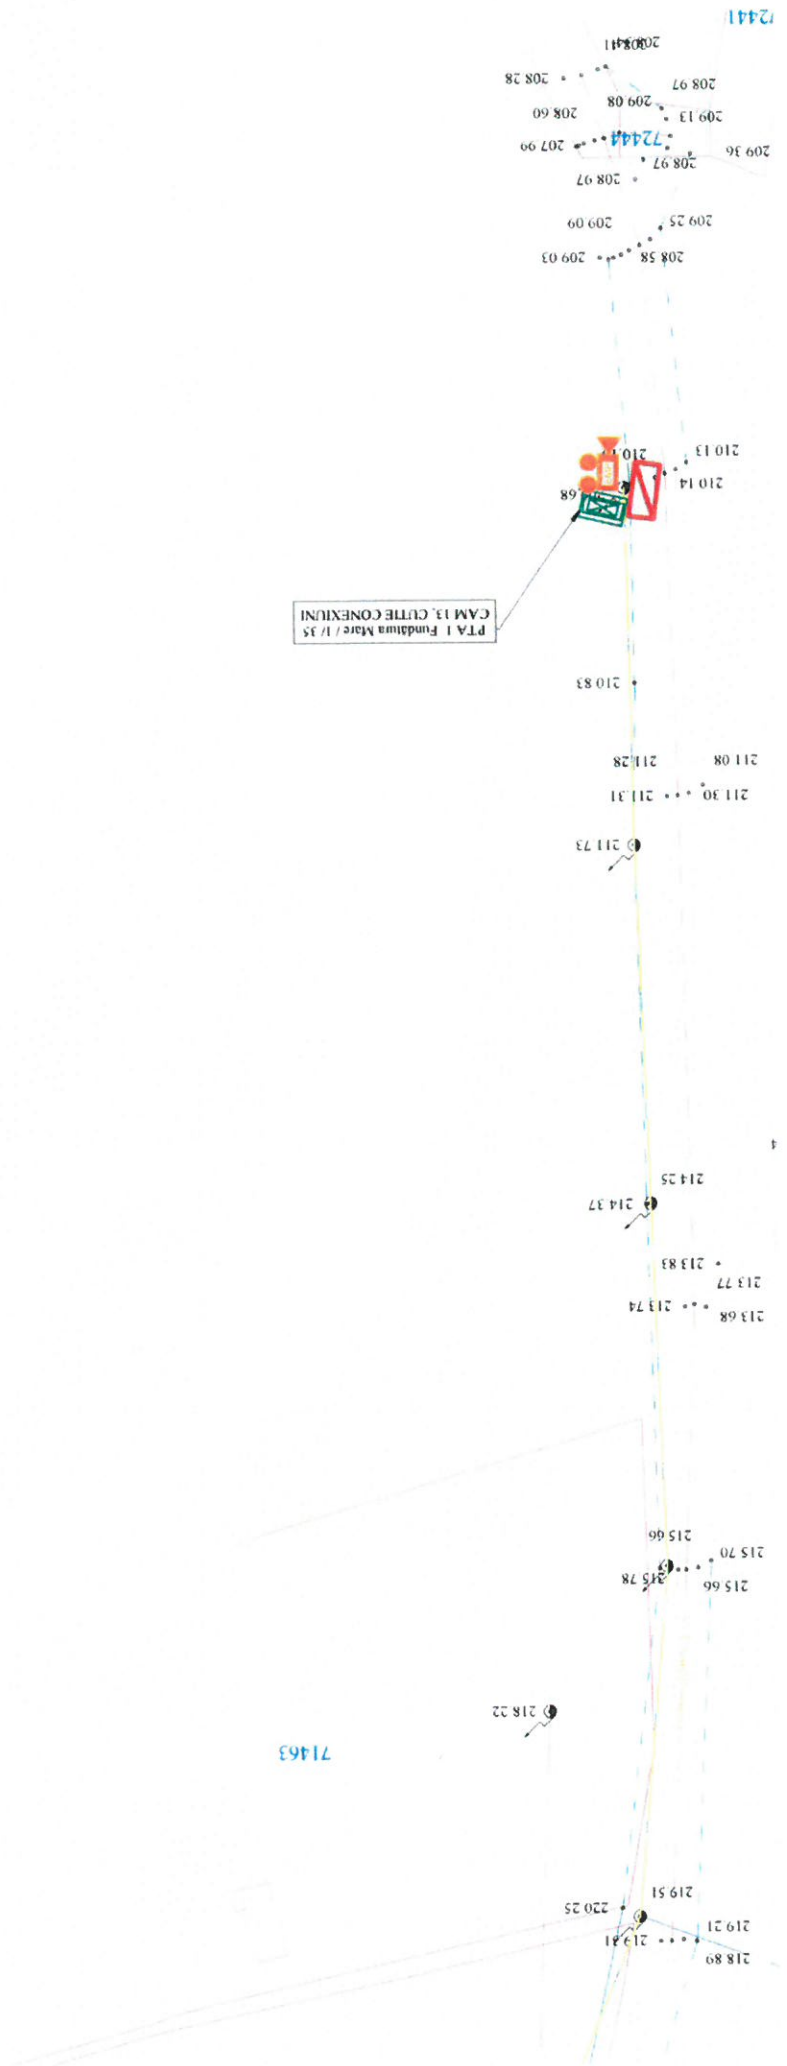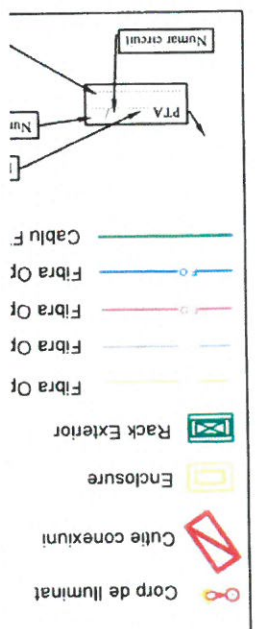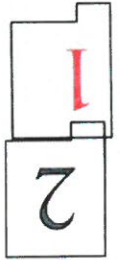




Disponere plans

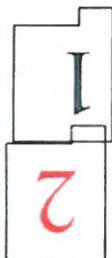

DELGAZ-GRID SA
 ANEXA LA AVIZUL DE AMPLASAMENT
 Nr. 1005866085 din/20... 24
 Coordonator E.A.R.E. **INTOCMIT**
 Societate Comerciala
 DELGAZ GRID SA
 C.I.F. RO19070921
 Str. Mureșului, nr. 5, Timișoara

Handwritten signature



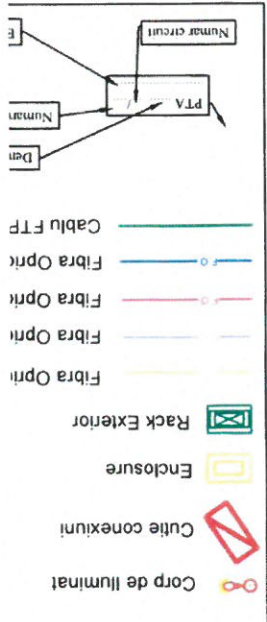


Disponere planș




DELGAZ-GRID SA
ANEXA LA AVIZUL DE AMPLASAMENT
 Nr. 1005866085 din/20...24
 Coordonator E.A.R.E. **INTOCMIT**

Cluj

DELGAZ GRID SA
 S.C. S.A. ROMANIA
 Str. Mureș 25, Cluj-Napoca

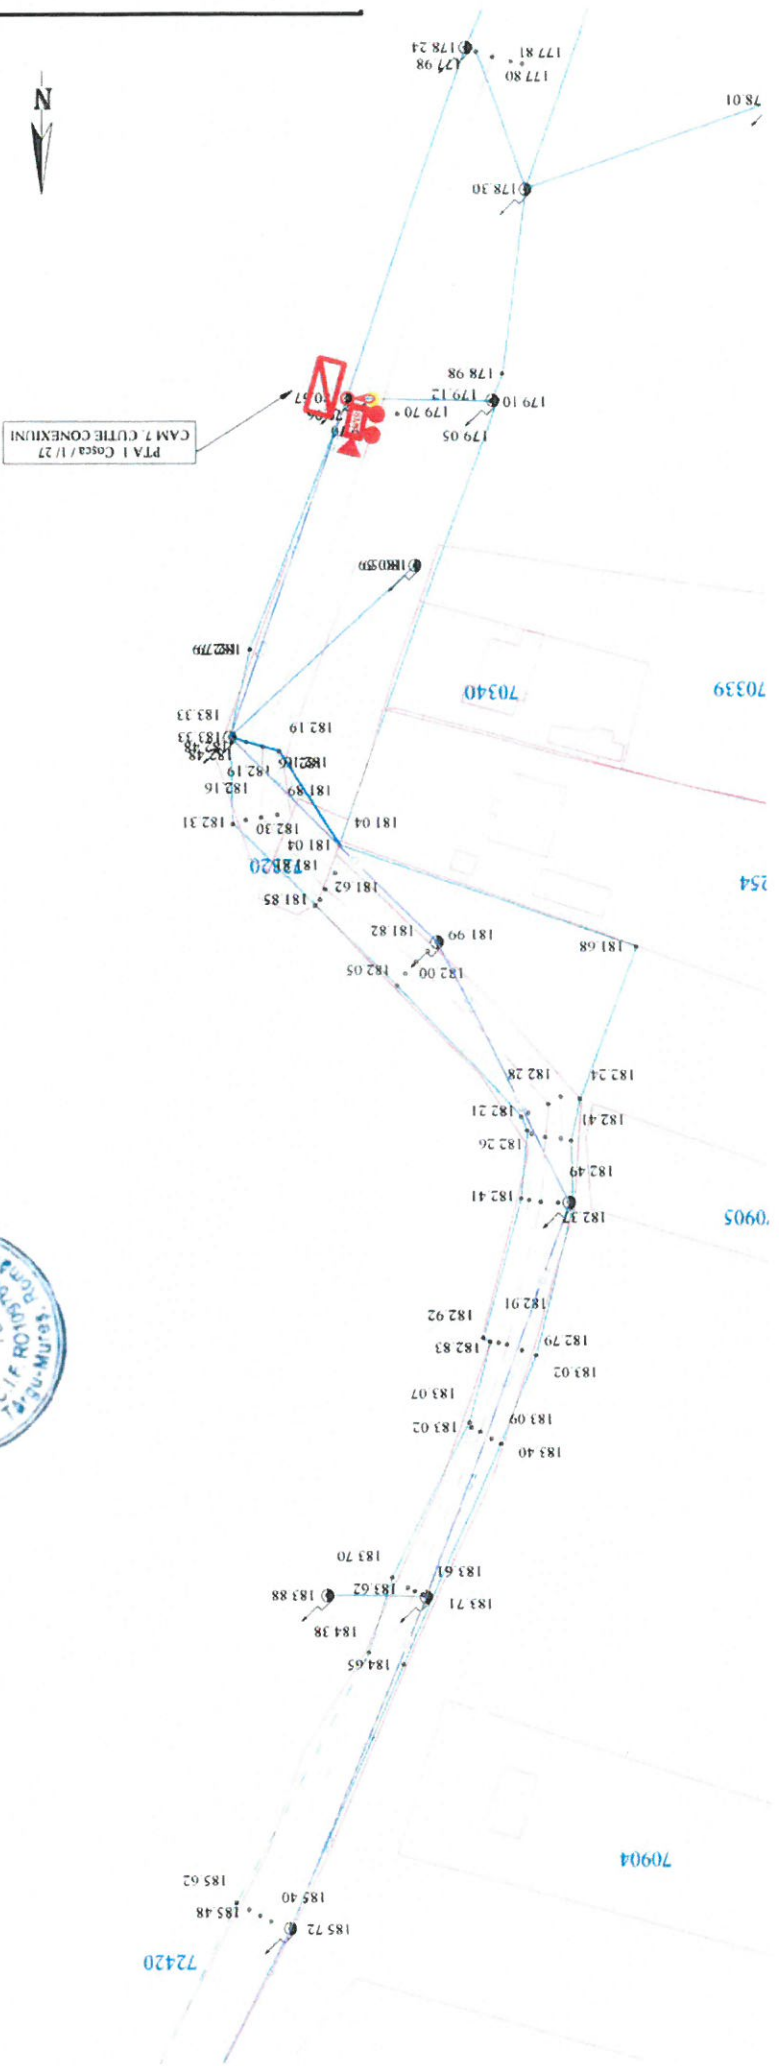

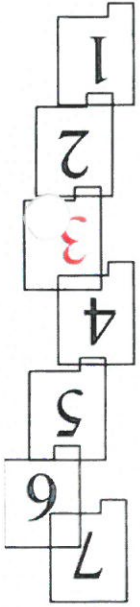

Dispunere planș




DELGAZ-GRID SA
 ANEXA LA AVIZUL DE AMPLASAMENT

Nr. 1005866085 din/20.24
 Coordonator E.A.R.E. INTOCMIT


Societate Comercială
DELGAZ GRID SA
 S.C./F. ROMANIA
 Str. Muzeului 15
 Bucuresti

Clus

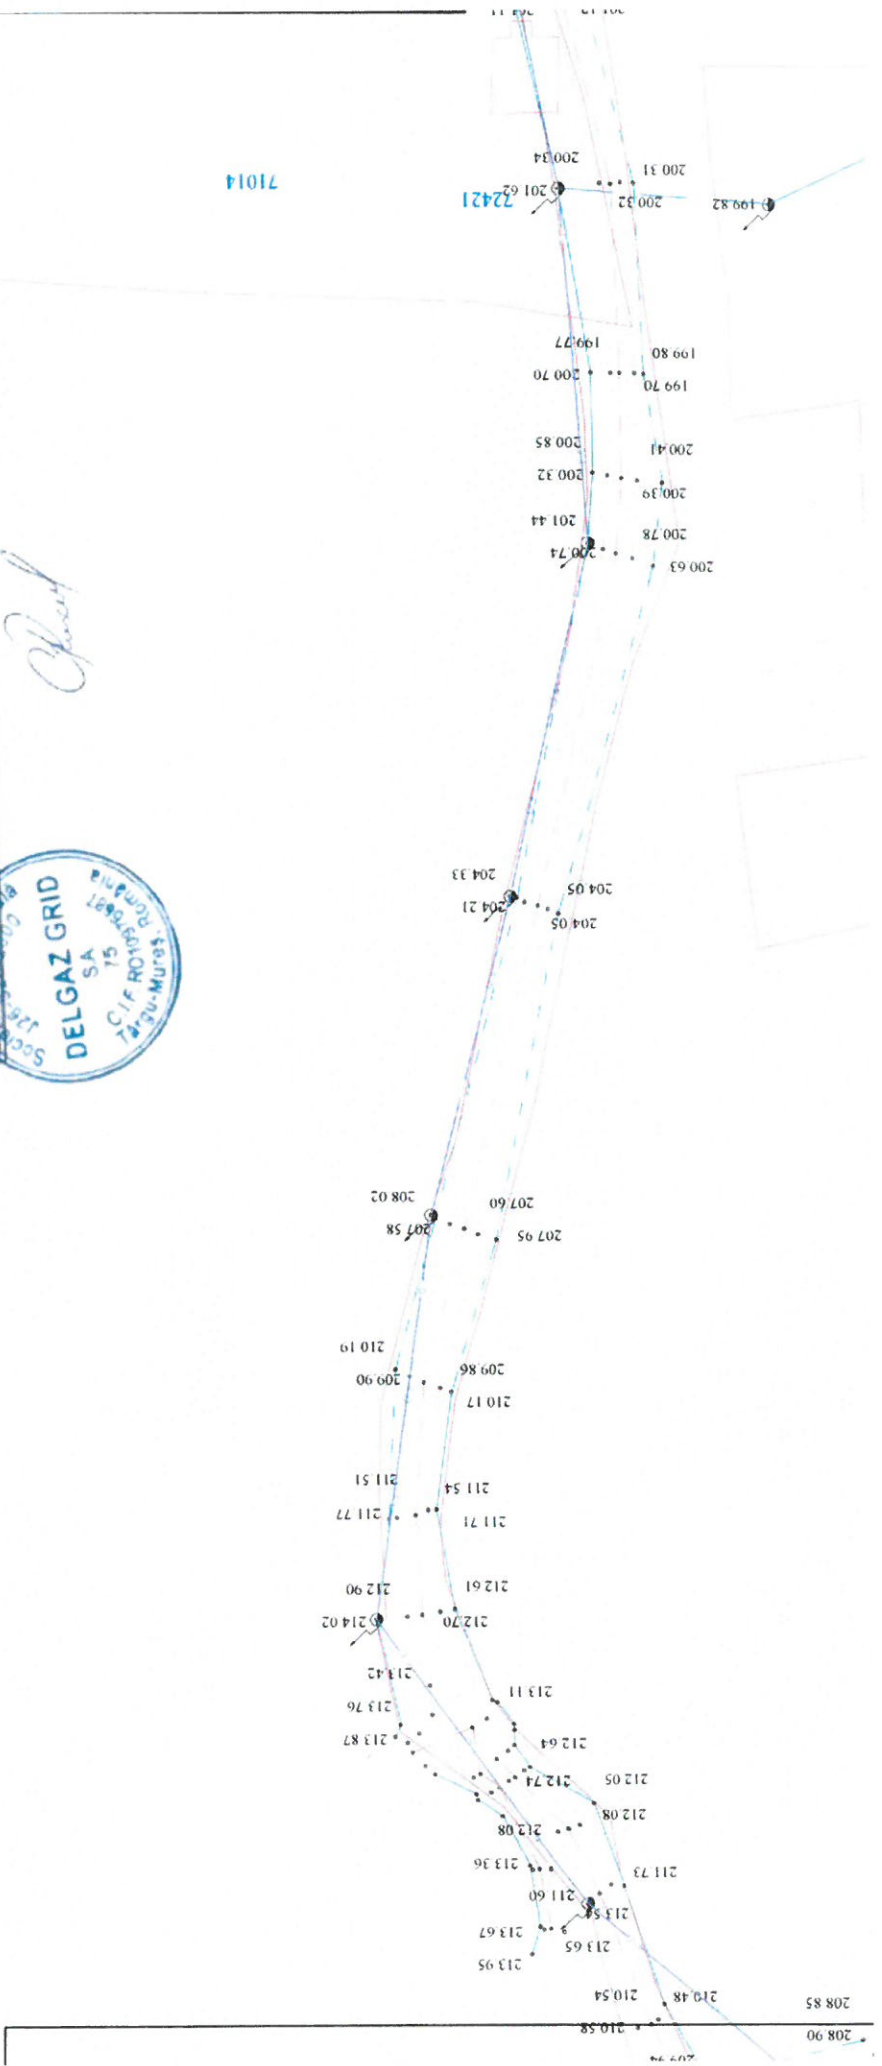





Disponere planș

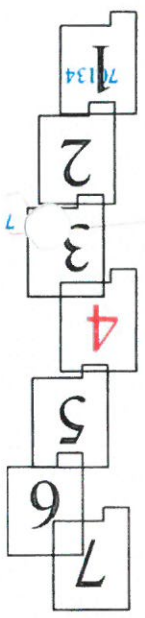

DELGAZ-GRID SA
 ANEXA LA AVIZUL DE AMPLASAMENT
 Nr. 100586095 din/20.24
 ÎNTOCMIT
 Coordonator E.A.R.E.
 Societate de Comerț
 DELGAZ GRID
 SA
 C.I.F. RO4040971
 Str. Muraș 5
 Cluj

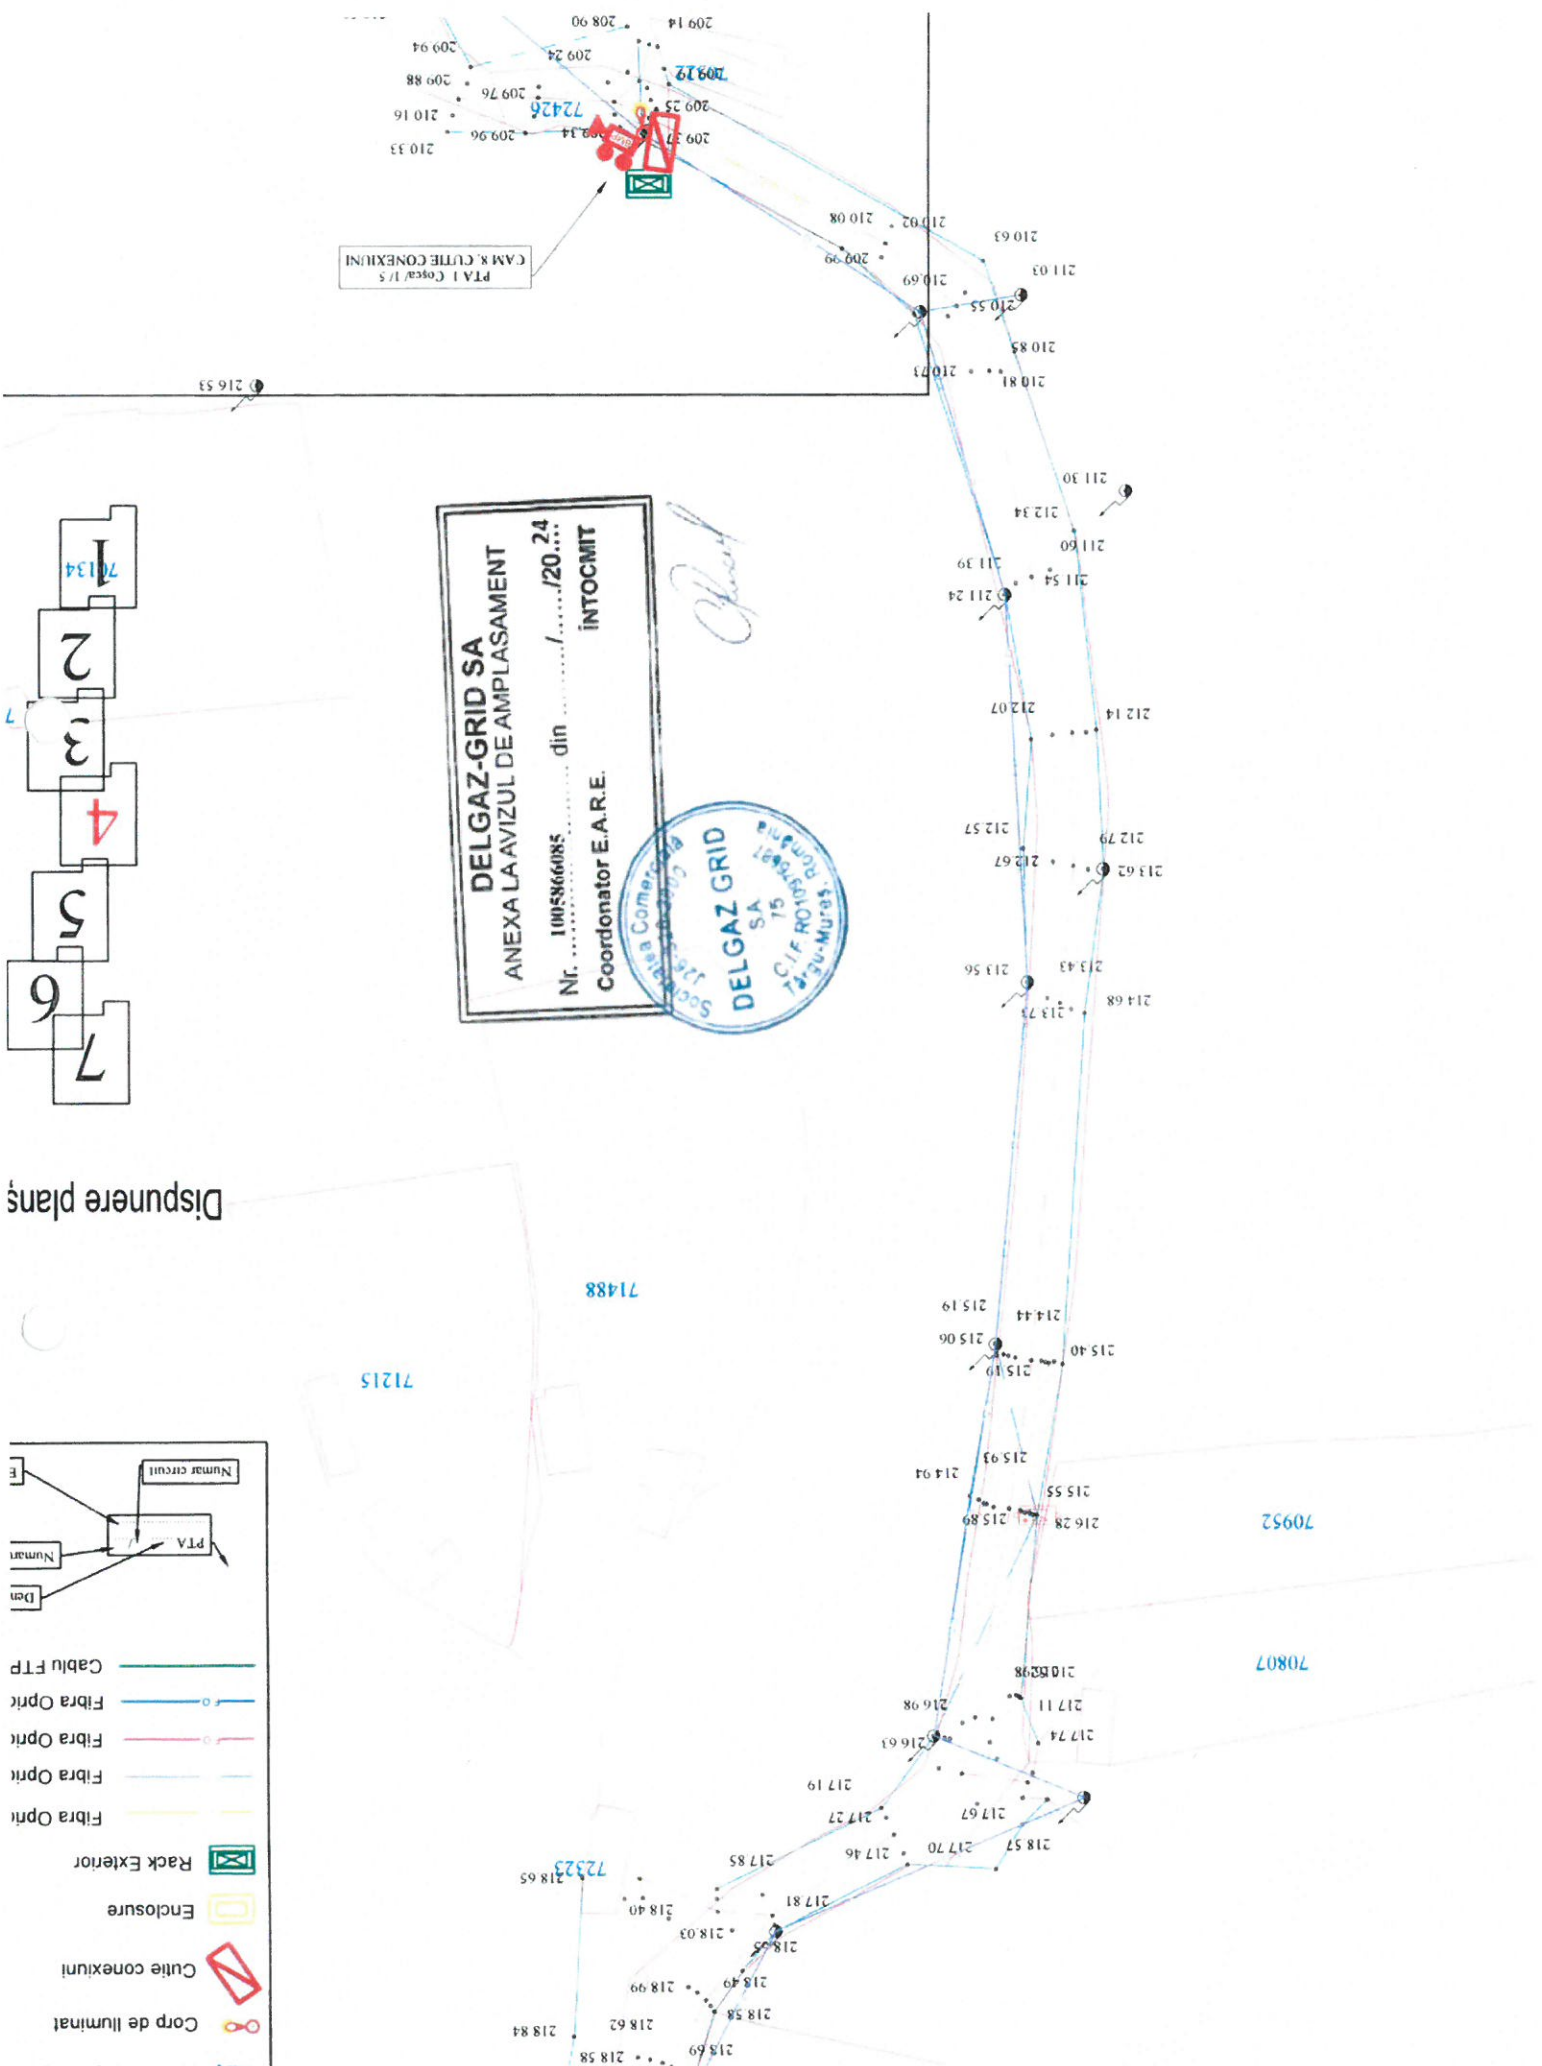

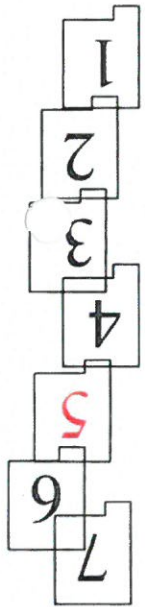

Disponere plans



DELGAZ-GRID SA
 ANEXA LA AVIZUL DE AMPLASAMENT


Nr. 100586085 din/20...24
 Intocmit


Coordonator E.A.R.E.

Societate Comerciala
 DELGAZ GRID SA
 S.C. IF ROMANIA
 Buzau-Mures

Chiril


71467

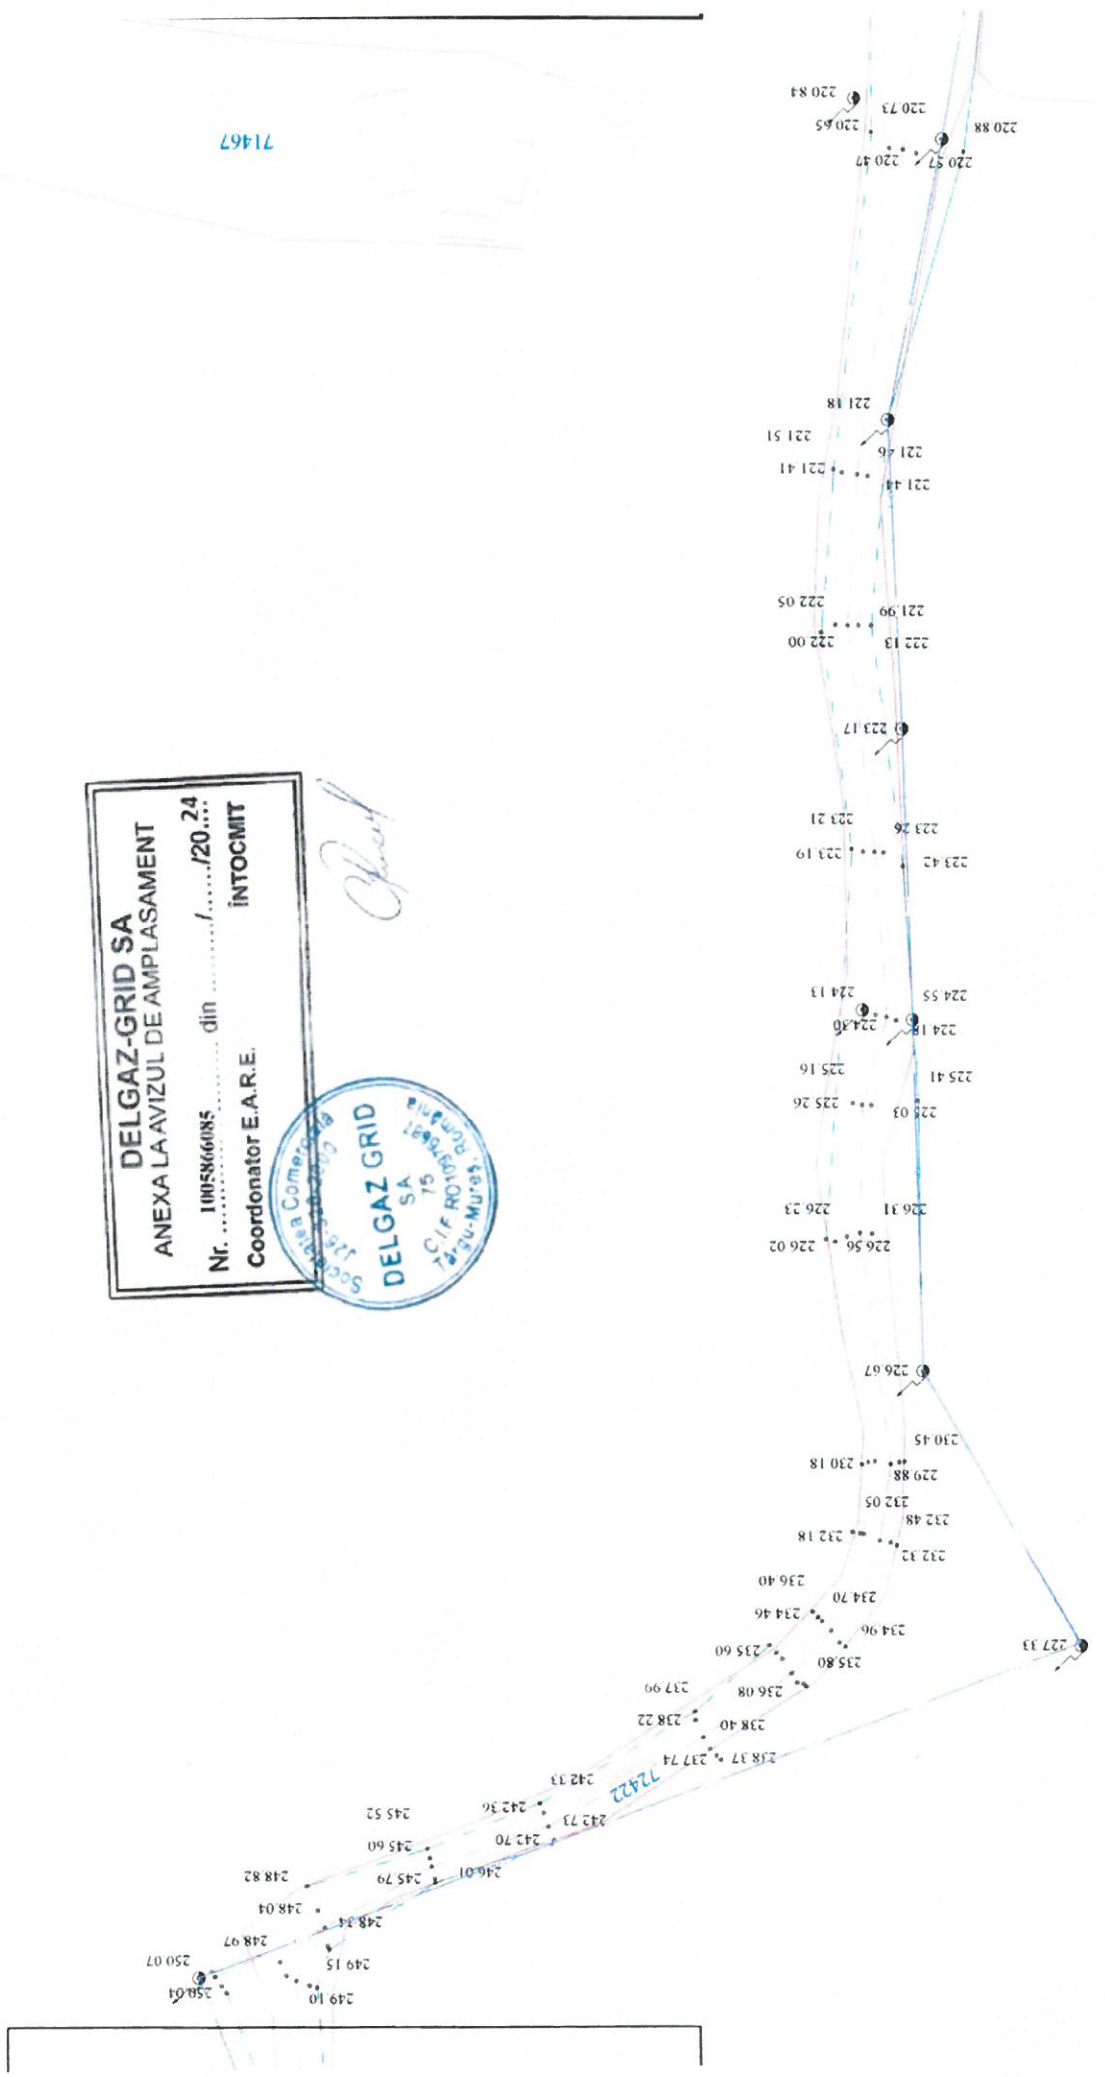

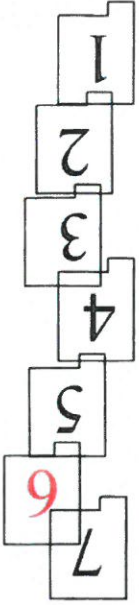

Dispunere planșe

DELGAZ-GRID SA
 ANEXA LA AVIZUL DE AMPLASAMENT
 Nr. 1005866085 din/20....
 Coordonator E.A.R.E. **INTOCMIT**

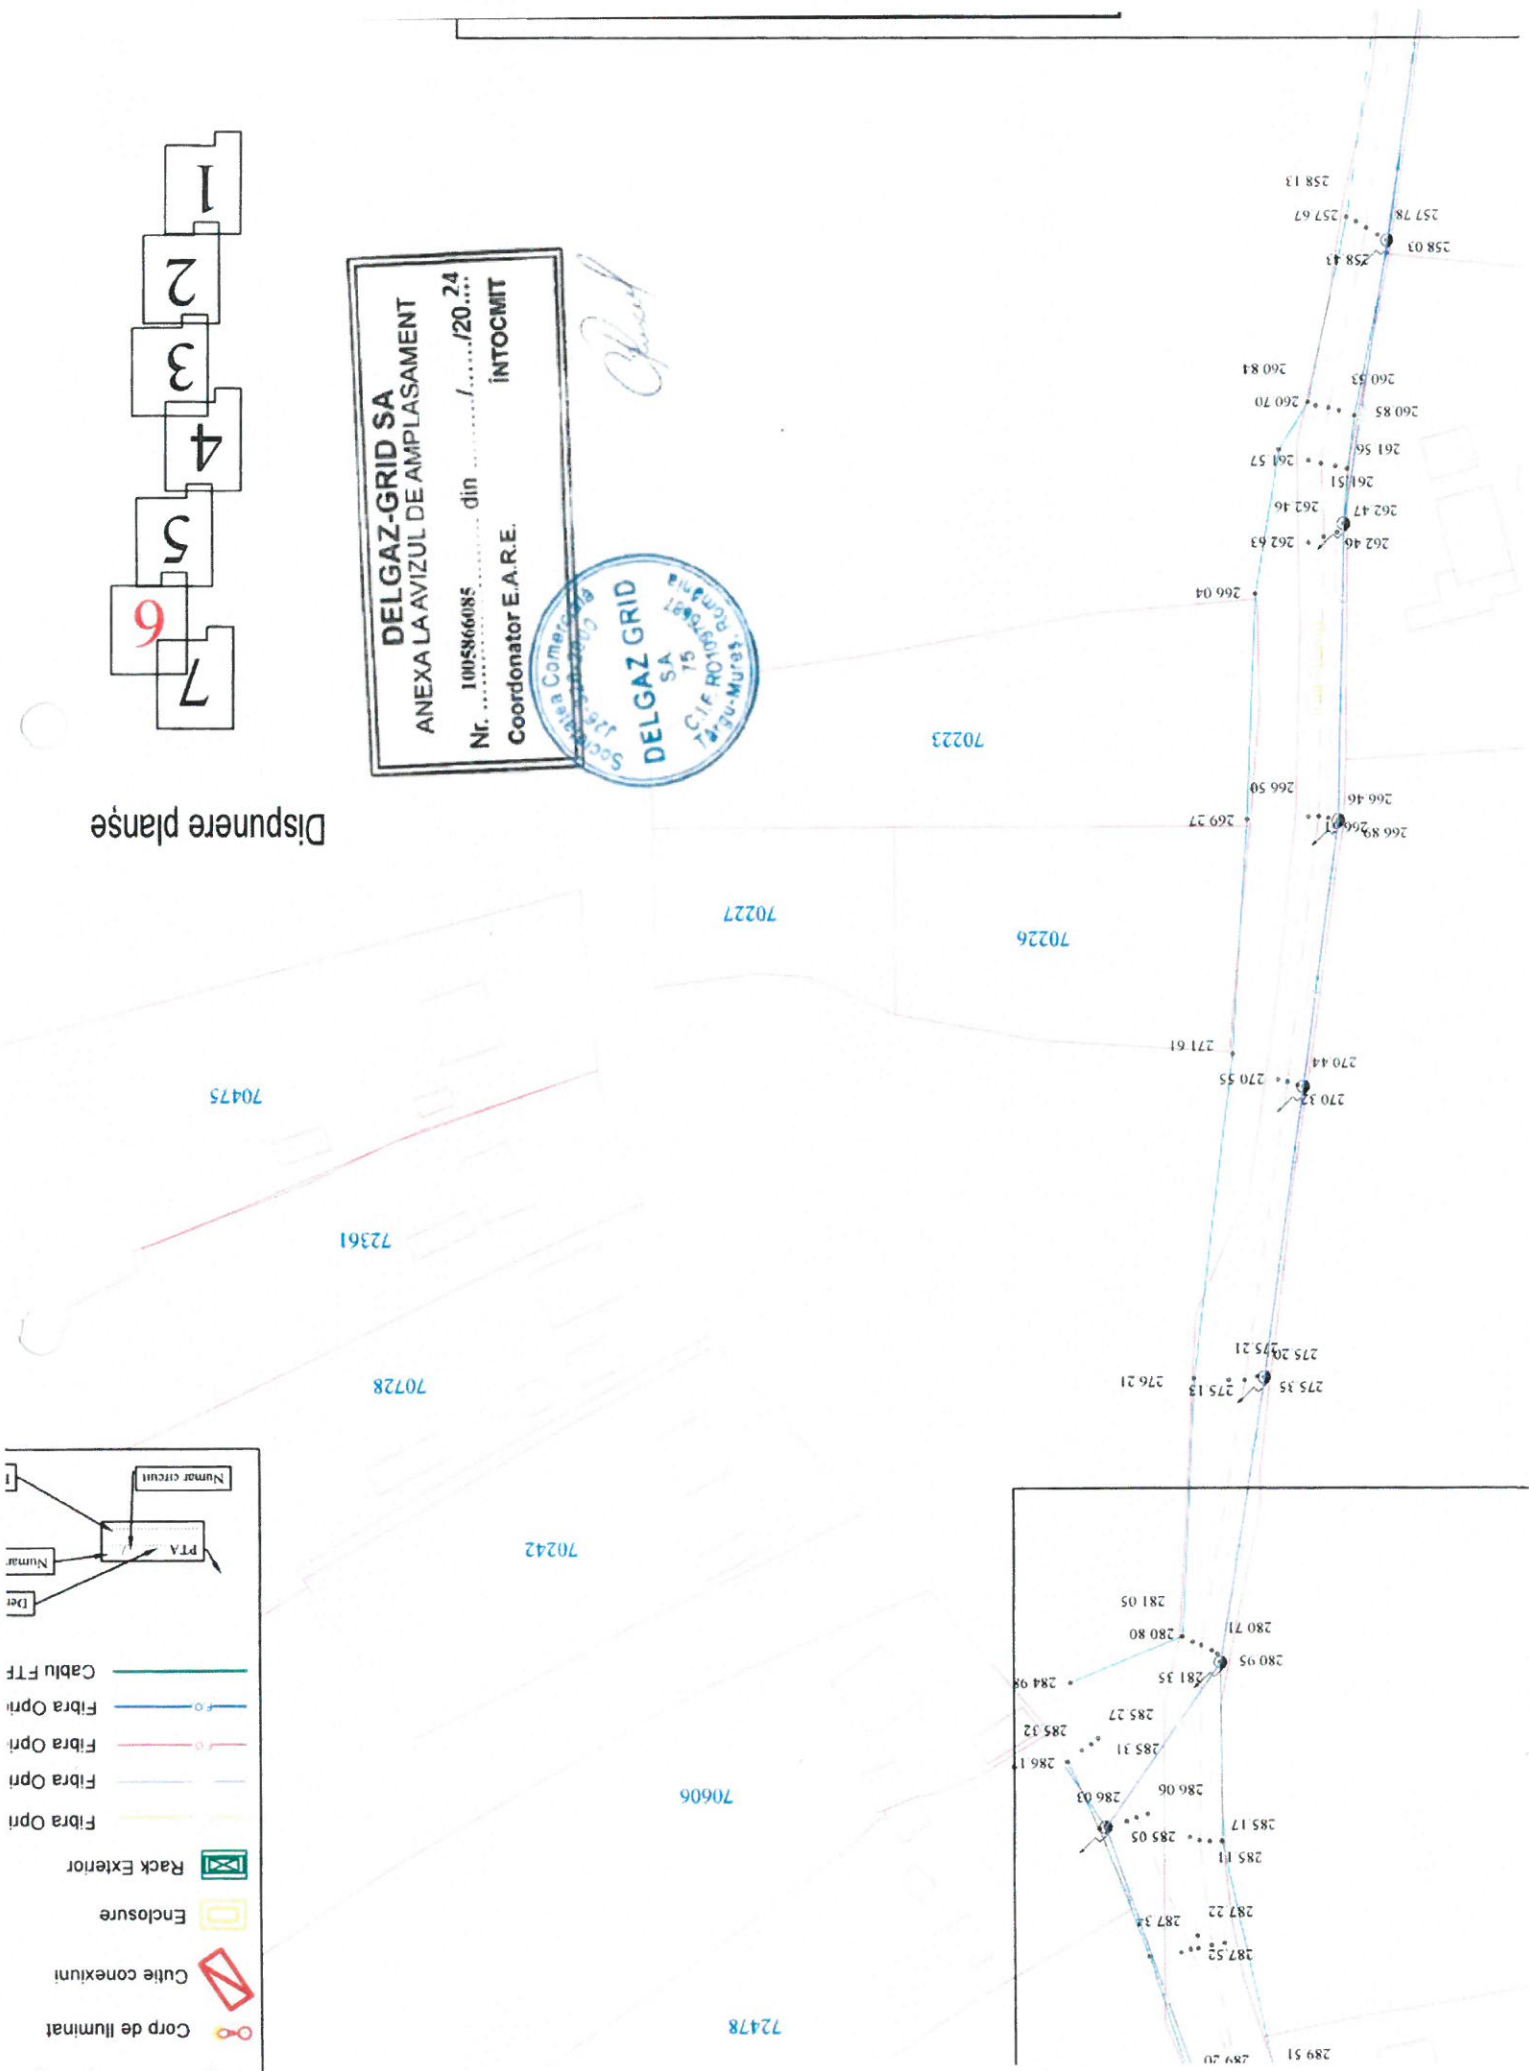

PTA 1 Vala Mare / 19
CAM 4 CUTTE CONEXIUNI

70988

70663

70538

70334

70023


72272

71613

72284

71974


DELGAZ-GRID SA
ANEXA LA AVIZUL DE AMPLASAMENT
Nr. 10058660185 din/20....
Coordonator E.A.R.E. **INTOCMIT**

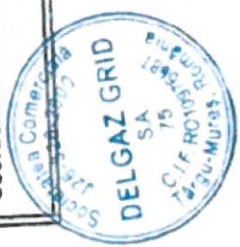



Handwritten signature

*Locul unde s-a realizat
Inchiderea Vala Mare*

- supraveghere 8MP
- supraveghere LPR
- iluminat
- conexiuni
- re
- exterior
- Fibra Optica 2 fire
- Fibra Optica 4 fire
- Fibra Optica 8 fire
- Fibra Optica 12 fire
- Cablu FTP
- Demnitate FT
- Numaral stalpului
- Echipele stalp

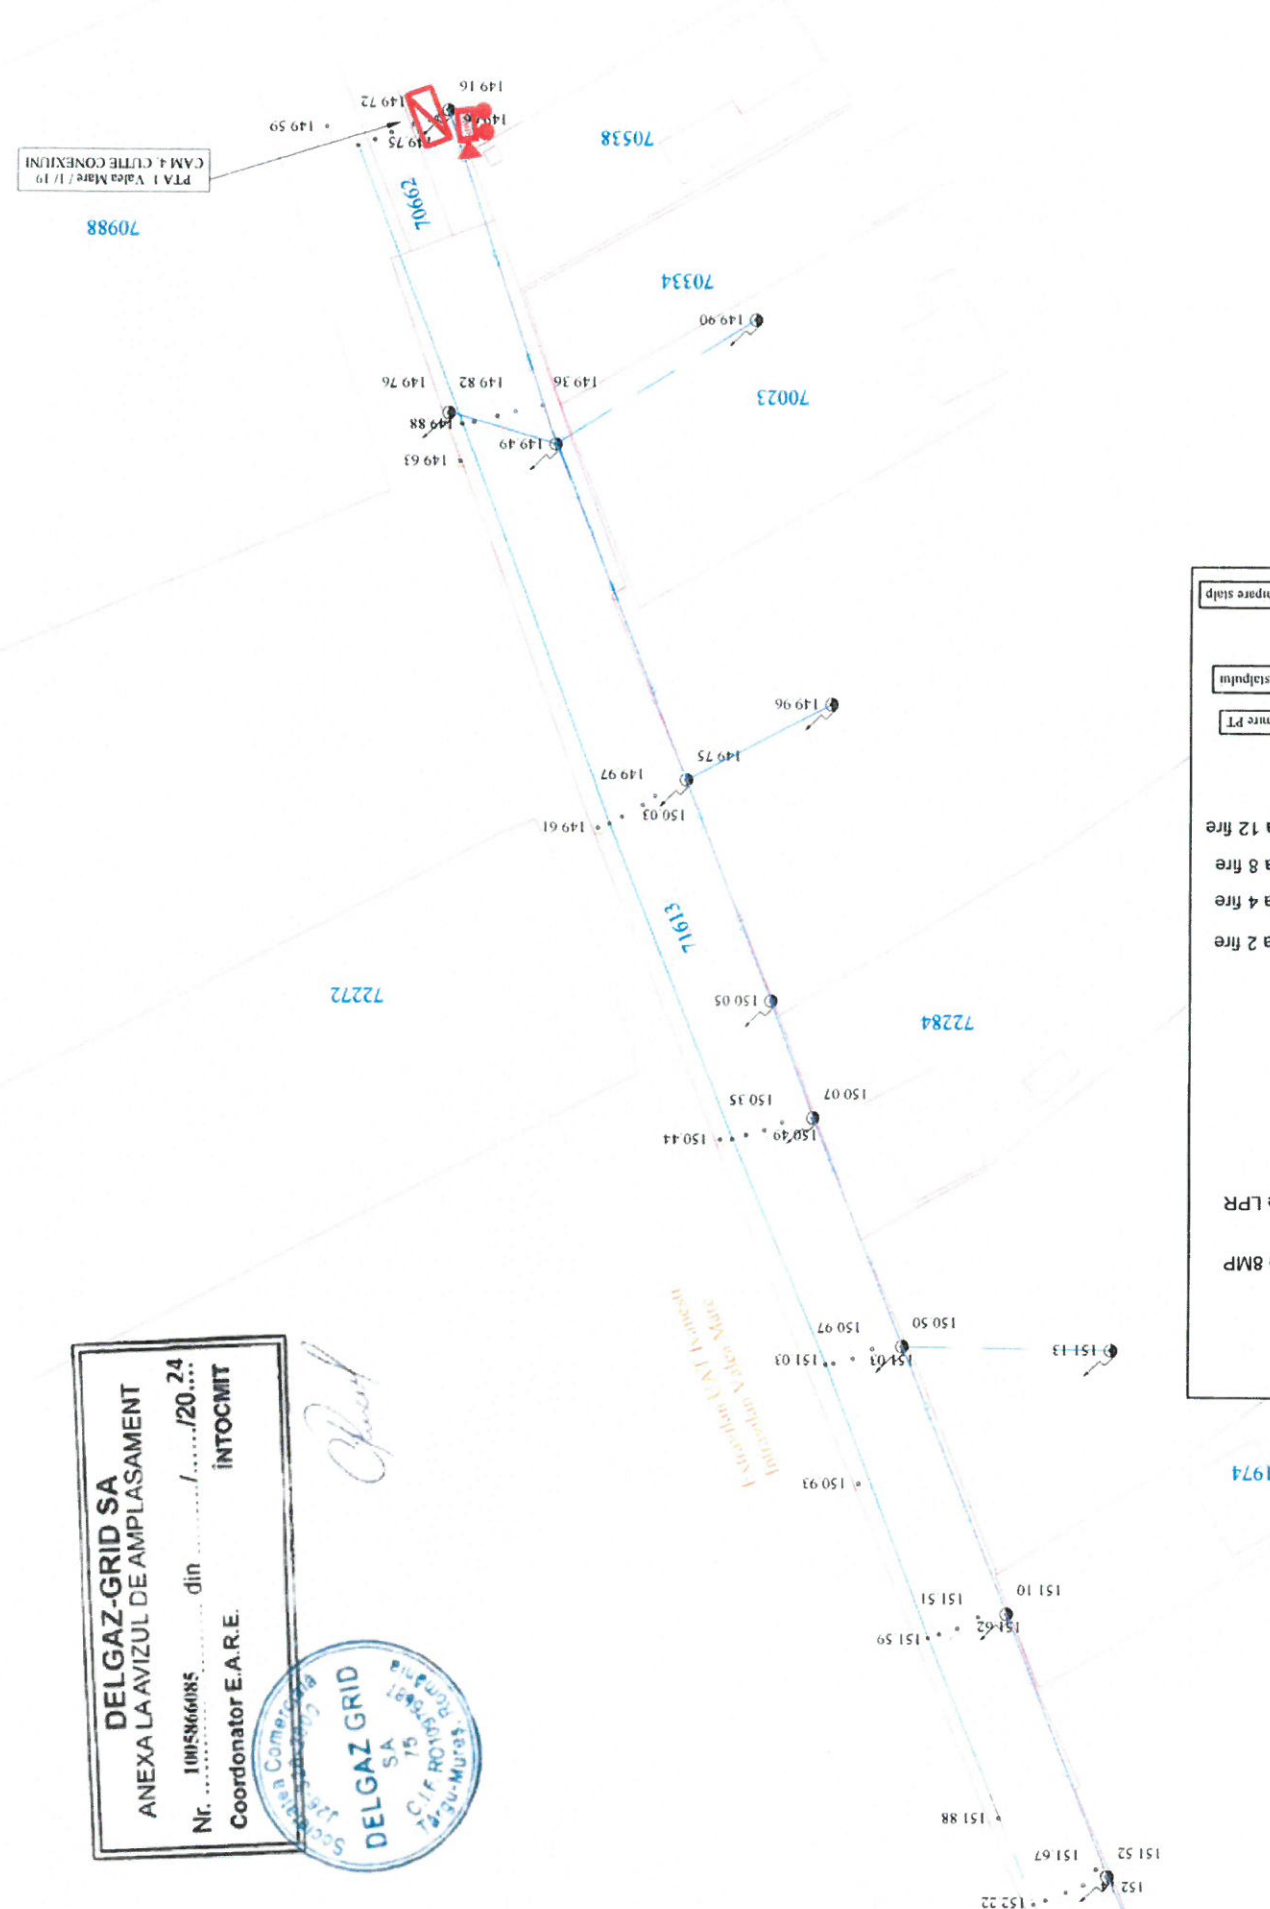

DELGAZ-GRID SA
 ANEXA LA AVIZUL DE AMPLASAMENT
 Nr. 1005866085 din/20.24
 Coordonator E.A.R.E. INTOCMIT

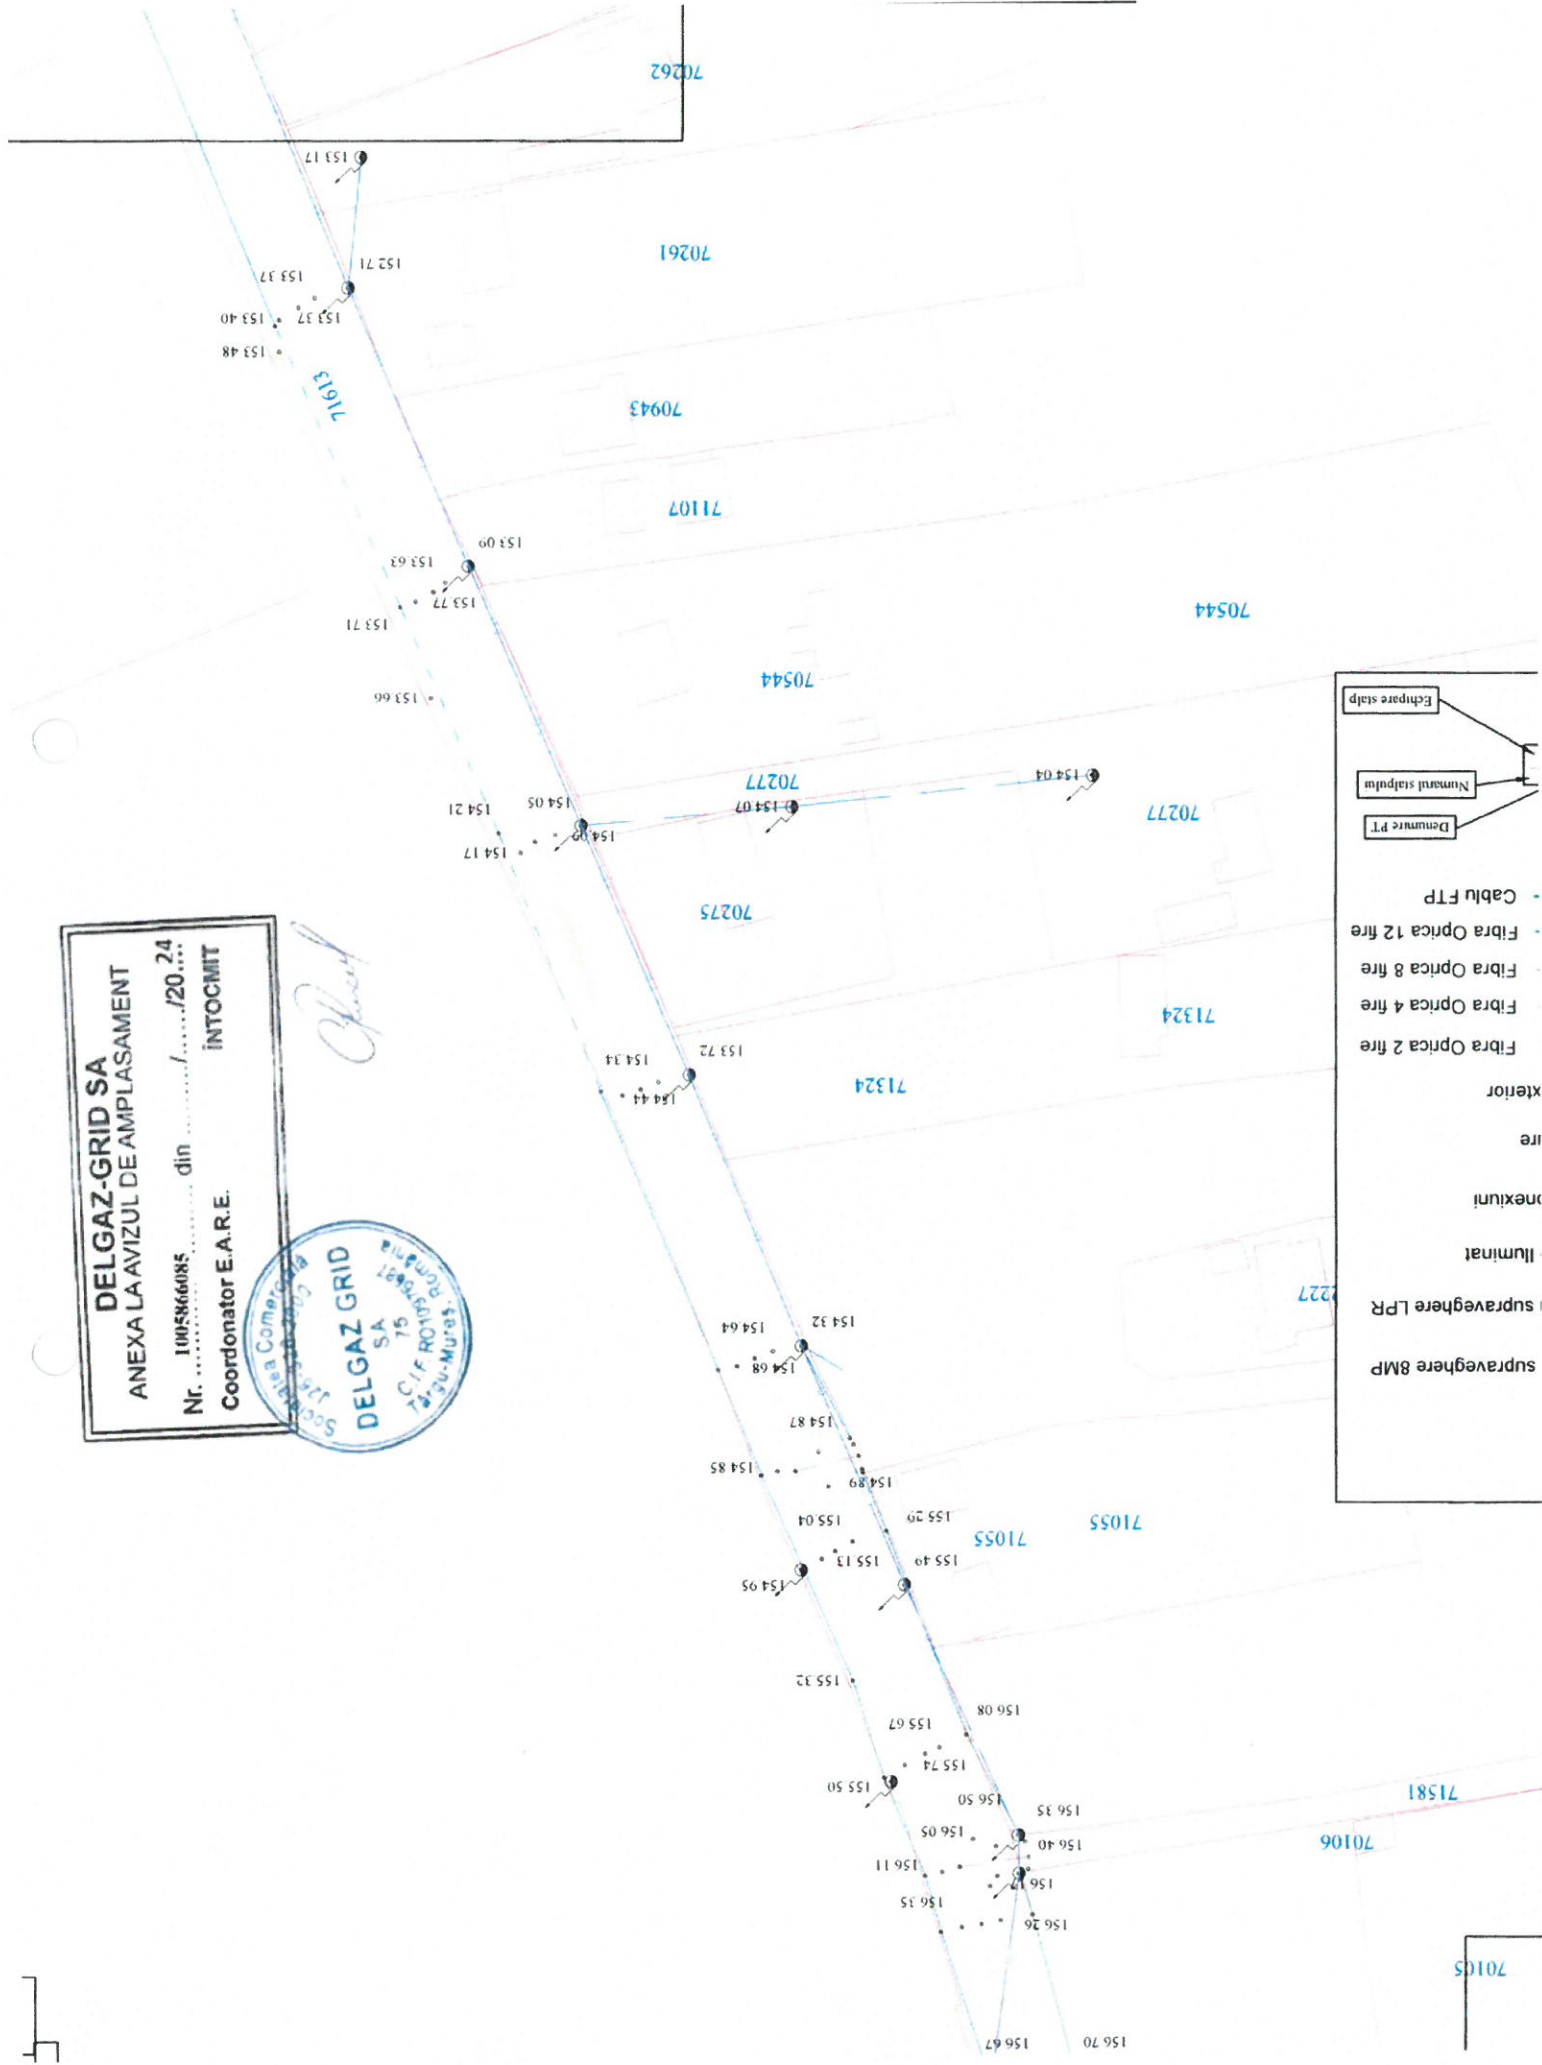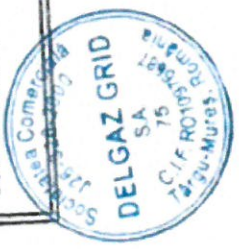

Echipare stație	-
Numarul stațiilor	-
Denumire PT	-
	- Cablu FTP
	- Fibra Optica 12 fire
	- Fibra Optica 8 fire
	- Fibra Optica 4 fire
	- Fibra Optica 2 fire
Exterior	
Interior	
Conexiuni	
Iluminat	
Supraveghere LPR	
Supraveghere BMP	


ANEXAM LA PROIECTUL DE...
 Nr. 1005866085 din/20
INTOCMIT
 Coordonator E.A.R.E.

Estimabilul C.A.F. Ivanescu
 Intravilan Valea Mare

[Handwritten Signature]



70049

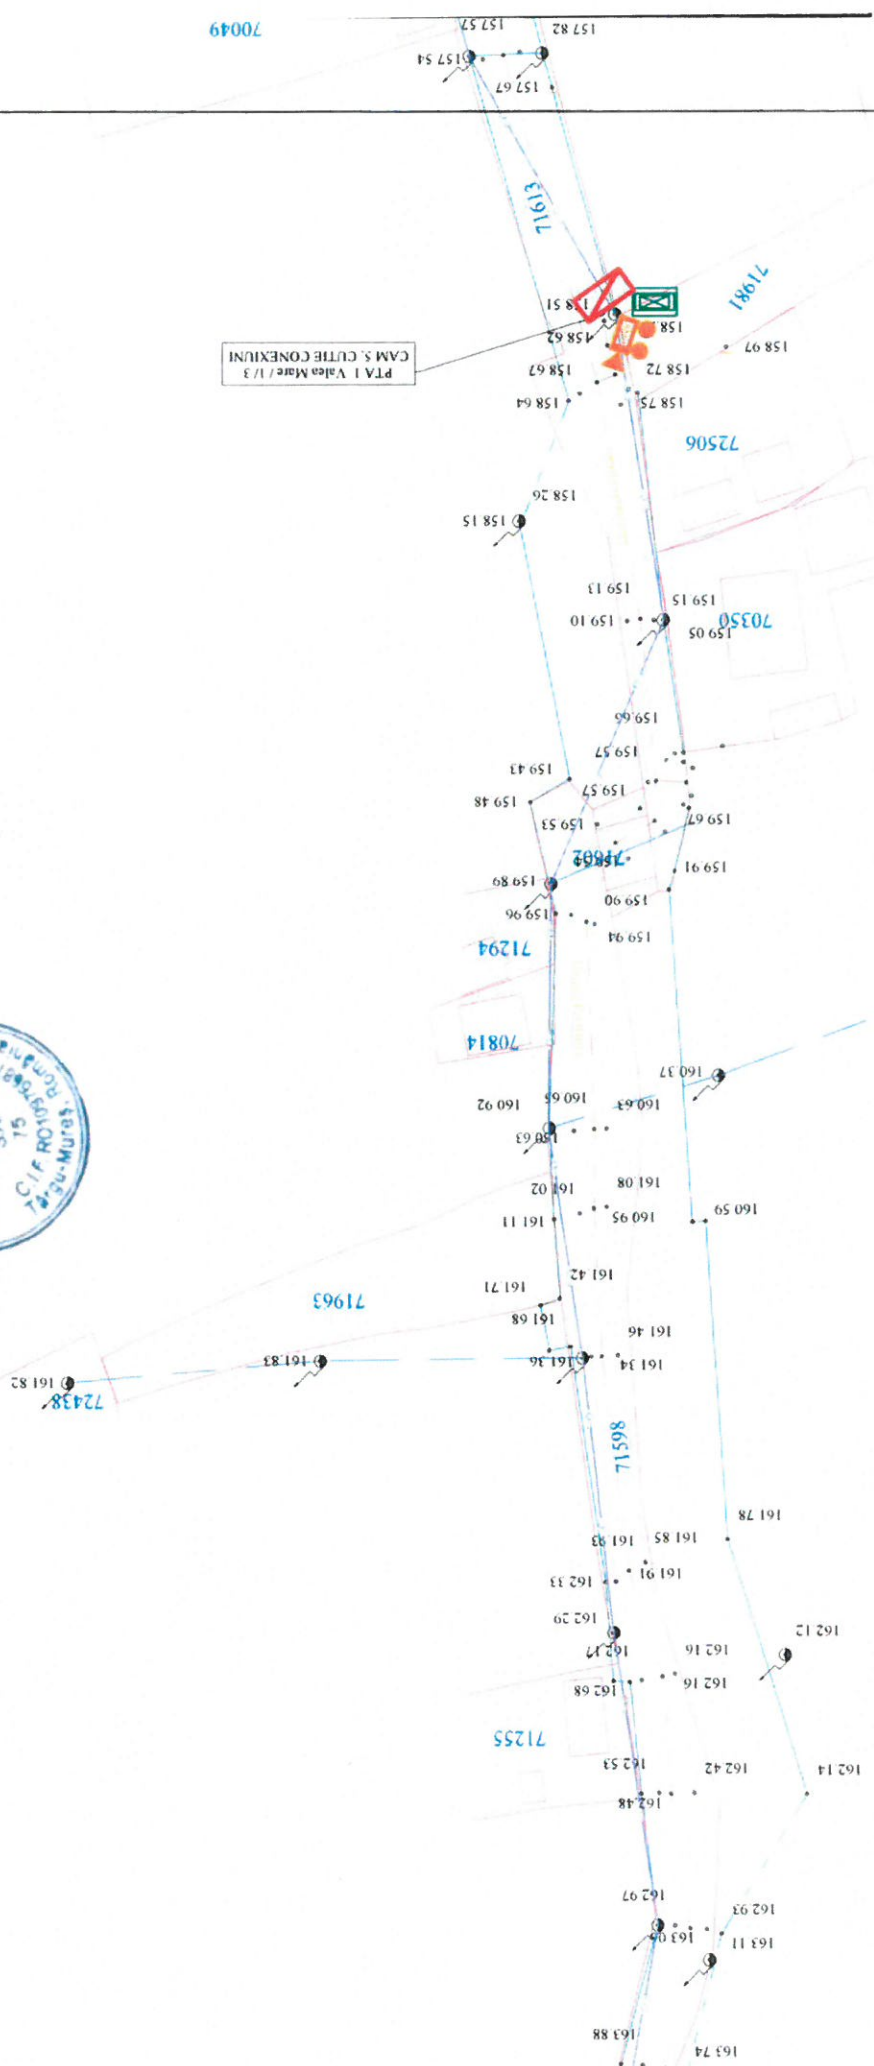


	Echipare salp
	Normal salp
	Denature PT
	Fibra Optica 2 fire
	Fibra Optica 4 fire
	Fibra Optica 8 fire
	Fibra Optica 12 fire
	Cablu FTP
	Iluminat
	supravoltage LPR
	supravoltage 8MP
	inexiuni
	fire
	exterior

INTOCMIT

Coordenator E.A.R.E.

Chud

DELGAZ GRID
SA
T.C.I.F. ROYAL
Sociedad Comercial de Seguros

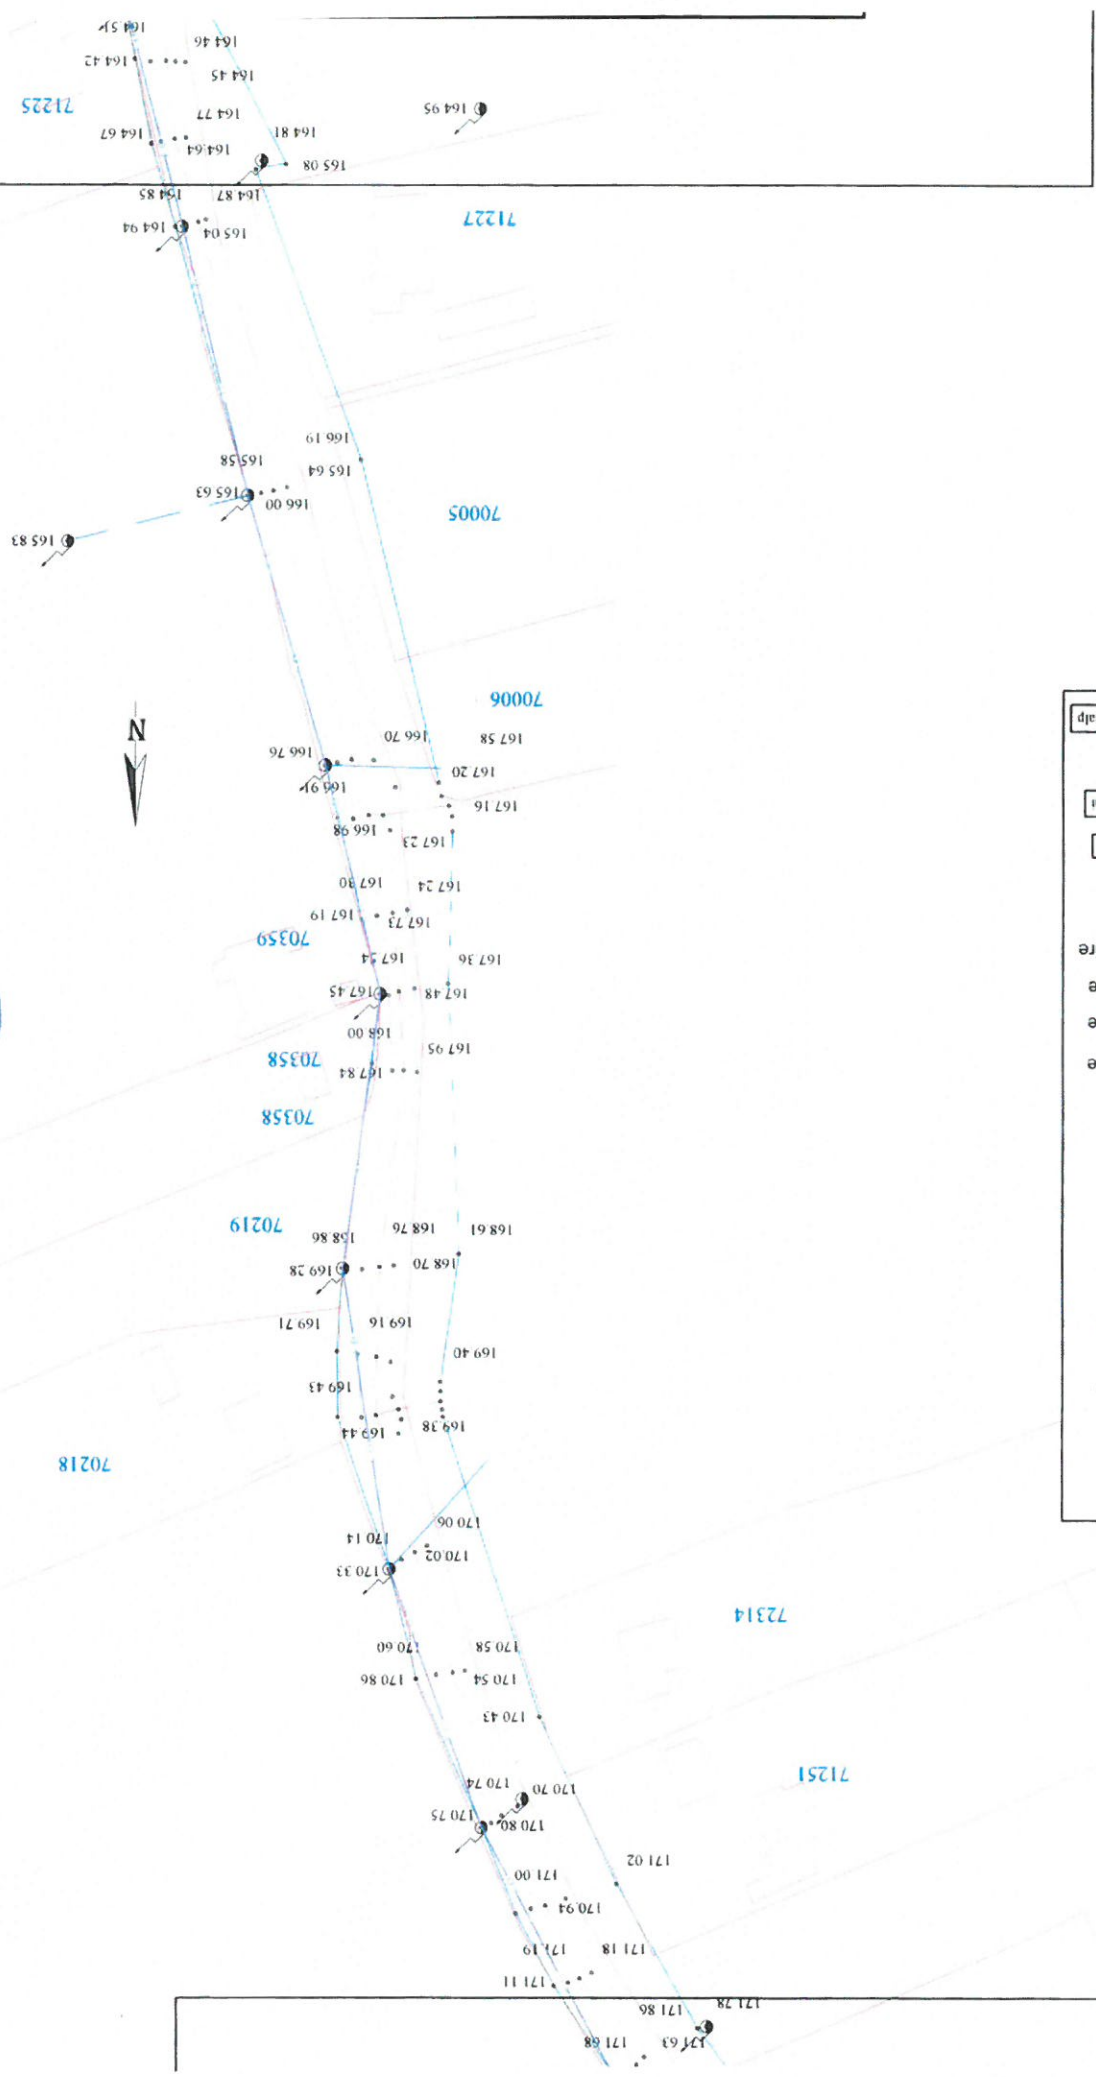

Echipe stalp

Numaral stalpului

Denumire PT

Cablu FTP

Fibra Optica 12 fire

Fibra Optica 8 fire

Fibra Optica 4 fire

Fibra Optica 2 fire

terior

re


nextuni

illuminat


supraveghere LPR

supraveghere BMP


- 1
- 2
- 3
- 4

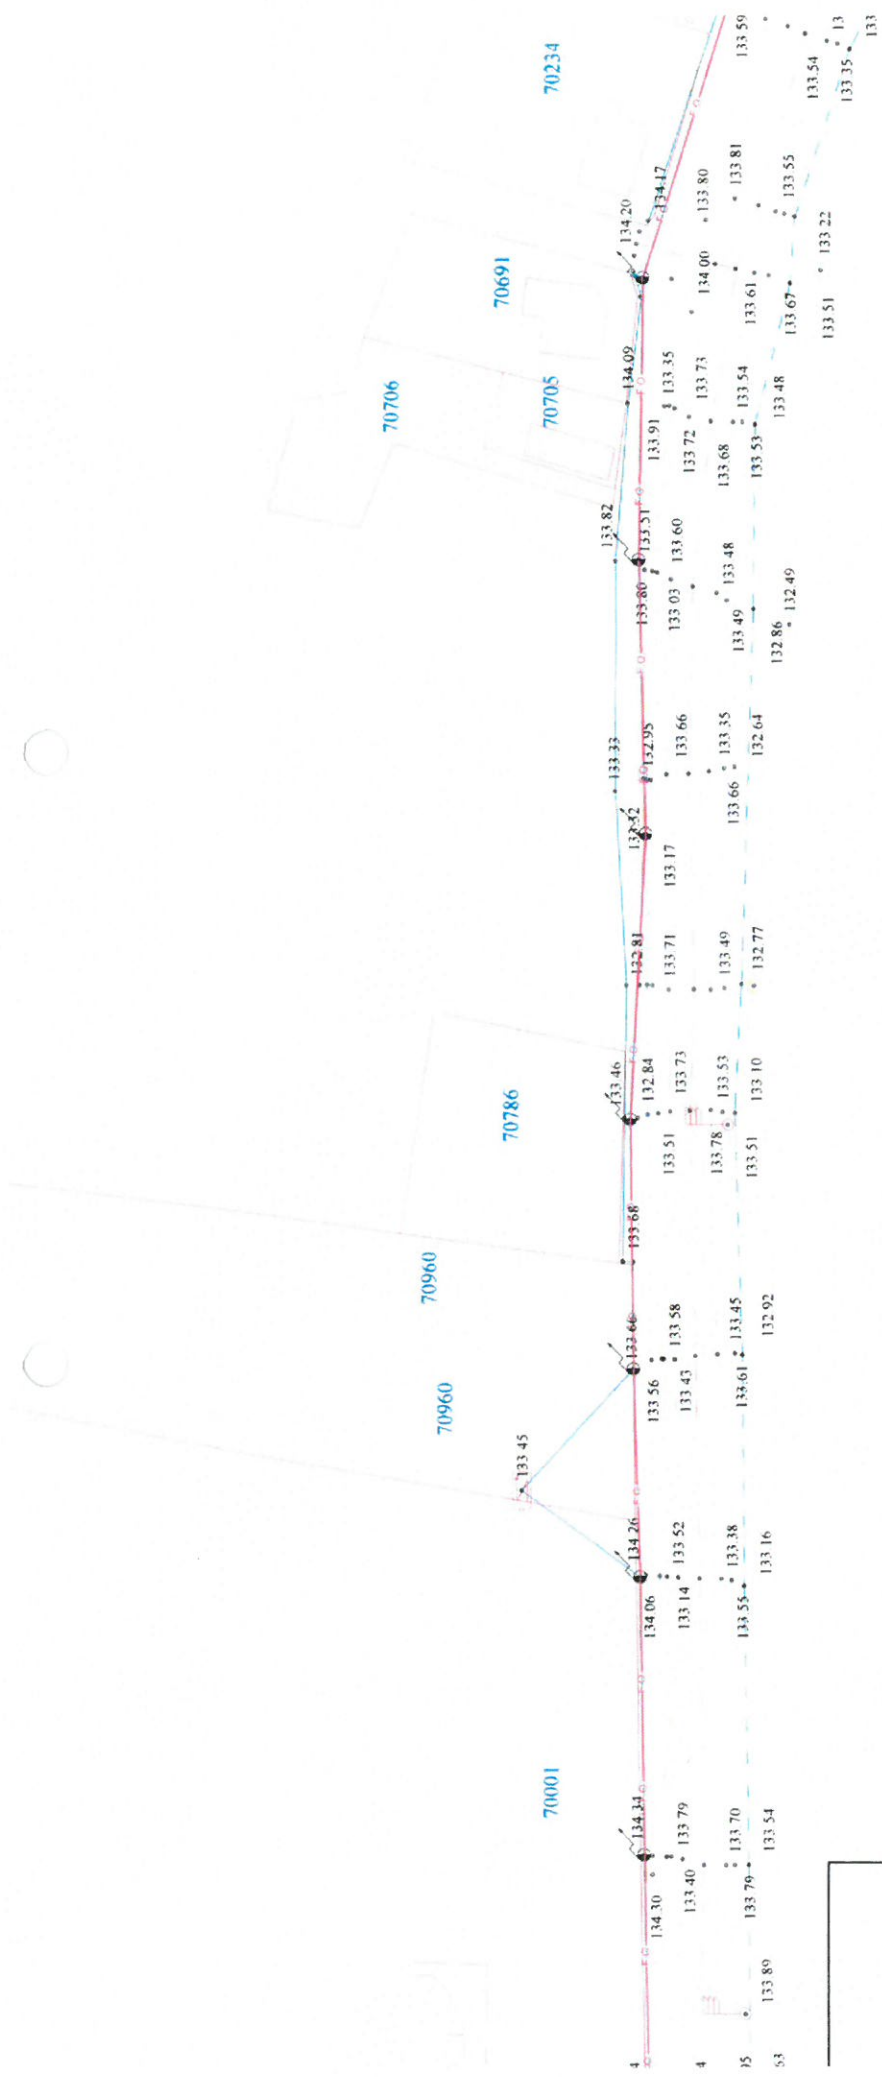

Disponere planșe

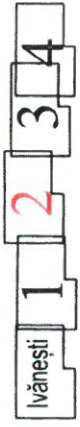

DELGAZ-GRID SA
ANEXA LA AVIZUL DE AMPLASAMENT
 Nr. 1005N66485 din/20....
 Coordonator E.A.R.E. **INTOCMIT**

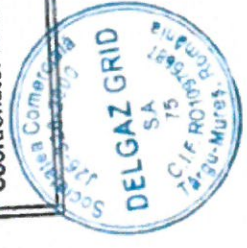

Handwritten signature

- supraveghere 8MP
- supraveghere LPR
- Iluminat
- nexiuni
- re
- teritor
- Fibra Optica 2 fire
- Fibra Optica 4 fire
- Fibra Optica 8 fire
- Fibra Optica 12 fire
- Cablu FTP

Denumire PT

DIRECT GROUP SOLUTIONS

Denumire proiect: Dezvoltarea Sistemului Implementarea unui sistem de m public la nivelul comun

Sediu: str. Mureșului nr. 116 / Buc., / 600118. Reg.Com: J0451/2013 CUI: RO31109130; Tel/Fax: +4 0234 560 602

Acasă ANRE: C1A nr. 15965 - 22-06-2016 - Proiectare linii electrice cu tensiuni nominale de 0,4 kV - 20 kV; P1 Plan de MT în stații de MT; C2A nr. 15965 - 22-06-2016 - Executarea liniilor electrice cu tensiuni nominale de 0,4 kV - 20 kV; P1 Plan de MT în stații de MT.


DELGAZ-GRID SA
EXA LA AVIZUL DE AMPLASAMENT

1005866085 din/20.24
donator E.A.R.E. **INTOCMIT**

Comer. ...
AZ GRID SA
SA
C/S
PROIECTARE
MURĂȘ ROMEA

Clăd

*Se racordeaza cu plansa nr.59
*Se racordeaza cu plansa nr.38

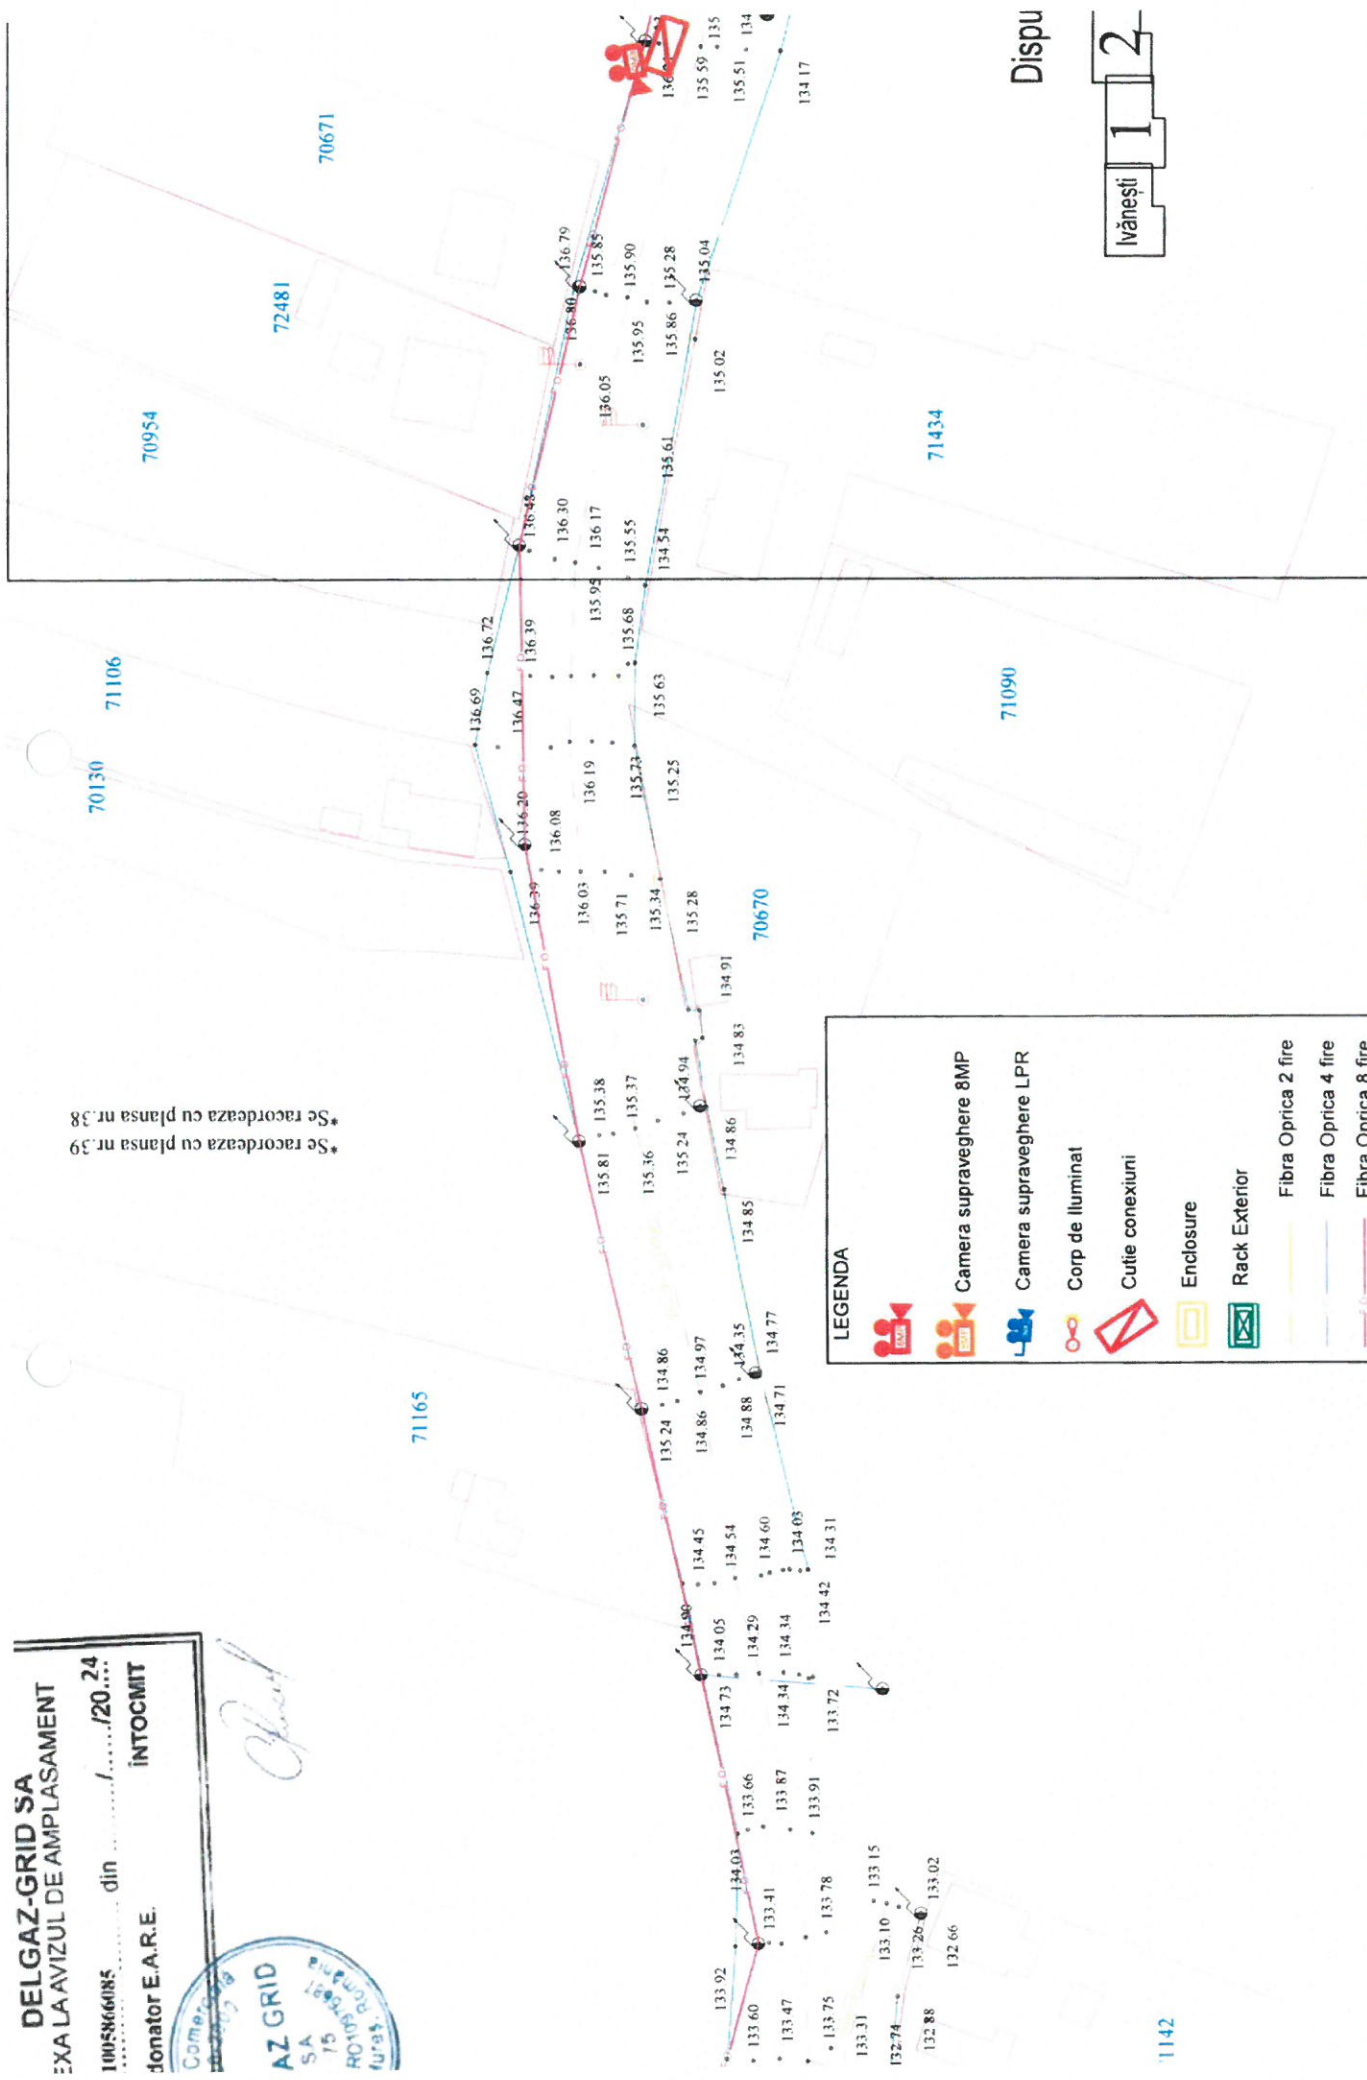

LEGENDA

- Camera supraveghere BMP
- Camera supraveghere LPR
- Corp de iluminat
- Cuite conexiuni
- Enclosure
- Rack Exterior
- Fibra Optrica 2 fire
- Fibra Optrica 4 fire
- Fibra Optrica 8 fire
- Fibra Optrica 12 fire
- Cablu FTP

Denumire PT


Dispu
Ivănești 1 2

DIRECT GROUP SOLUTIONS

Denumire proiect:
Dezvoltarea Sistemului de Implementarea unui sistem de public la nivelul com.

Sediu: str. Mărășești nr. 116 / Bucești / 600118. Reg.Com: 304/31/2013 CUIR: 6031109130. Tel/Fax: +4 0234 860 602
 Aviz ANRE: CIA nr. 15965-22-06-2020 - Proiectare linii electrice cu tensiuni nominale de 0.4 kV - 20 kV. Plan de MT în scop de MT
 CSA nr. 15966-22-06-2020 - Execuție linii electrice cu tensiuni nominale de 0.4 kV - 20 kV. Plan de MT în scop de MT

DELGAZ-GRID SA
ANEXA LA PLANUL DE AMPLASAMENT
 Nr. 1005866085 din /20.../2024
 Intocmit de
INTOCMIT
 Coordonator E.A.R.E.

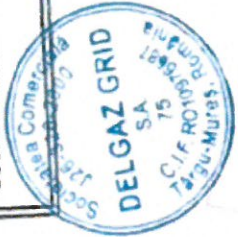


Chiriac

70671

PTA 1 Harsoveni/2/15
 CAM 1 CUTIE CONEXIUNI

PTA 1 Harsoveni/2/10A
 CAM 1 ANPR-LPR CUTIE CONEXIUNI

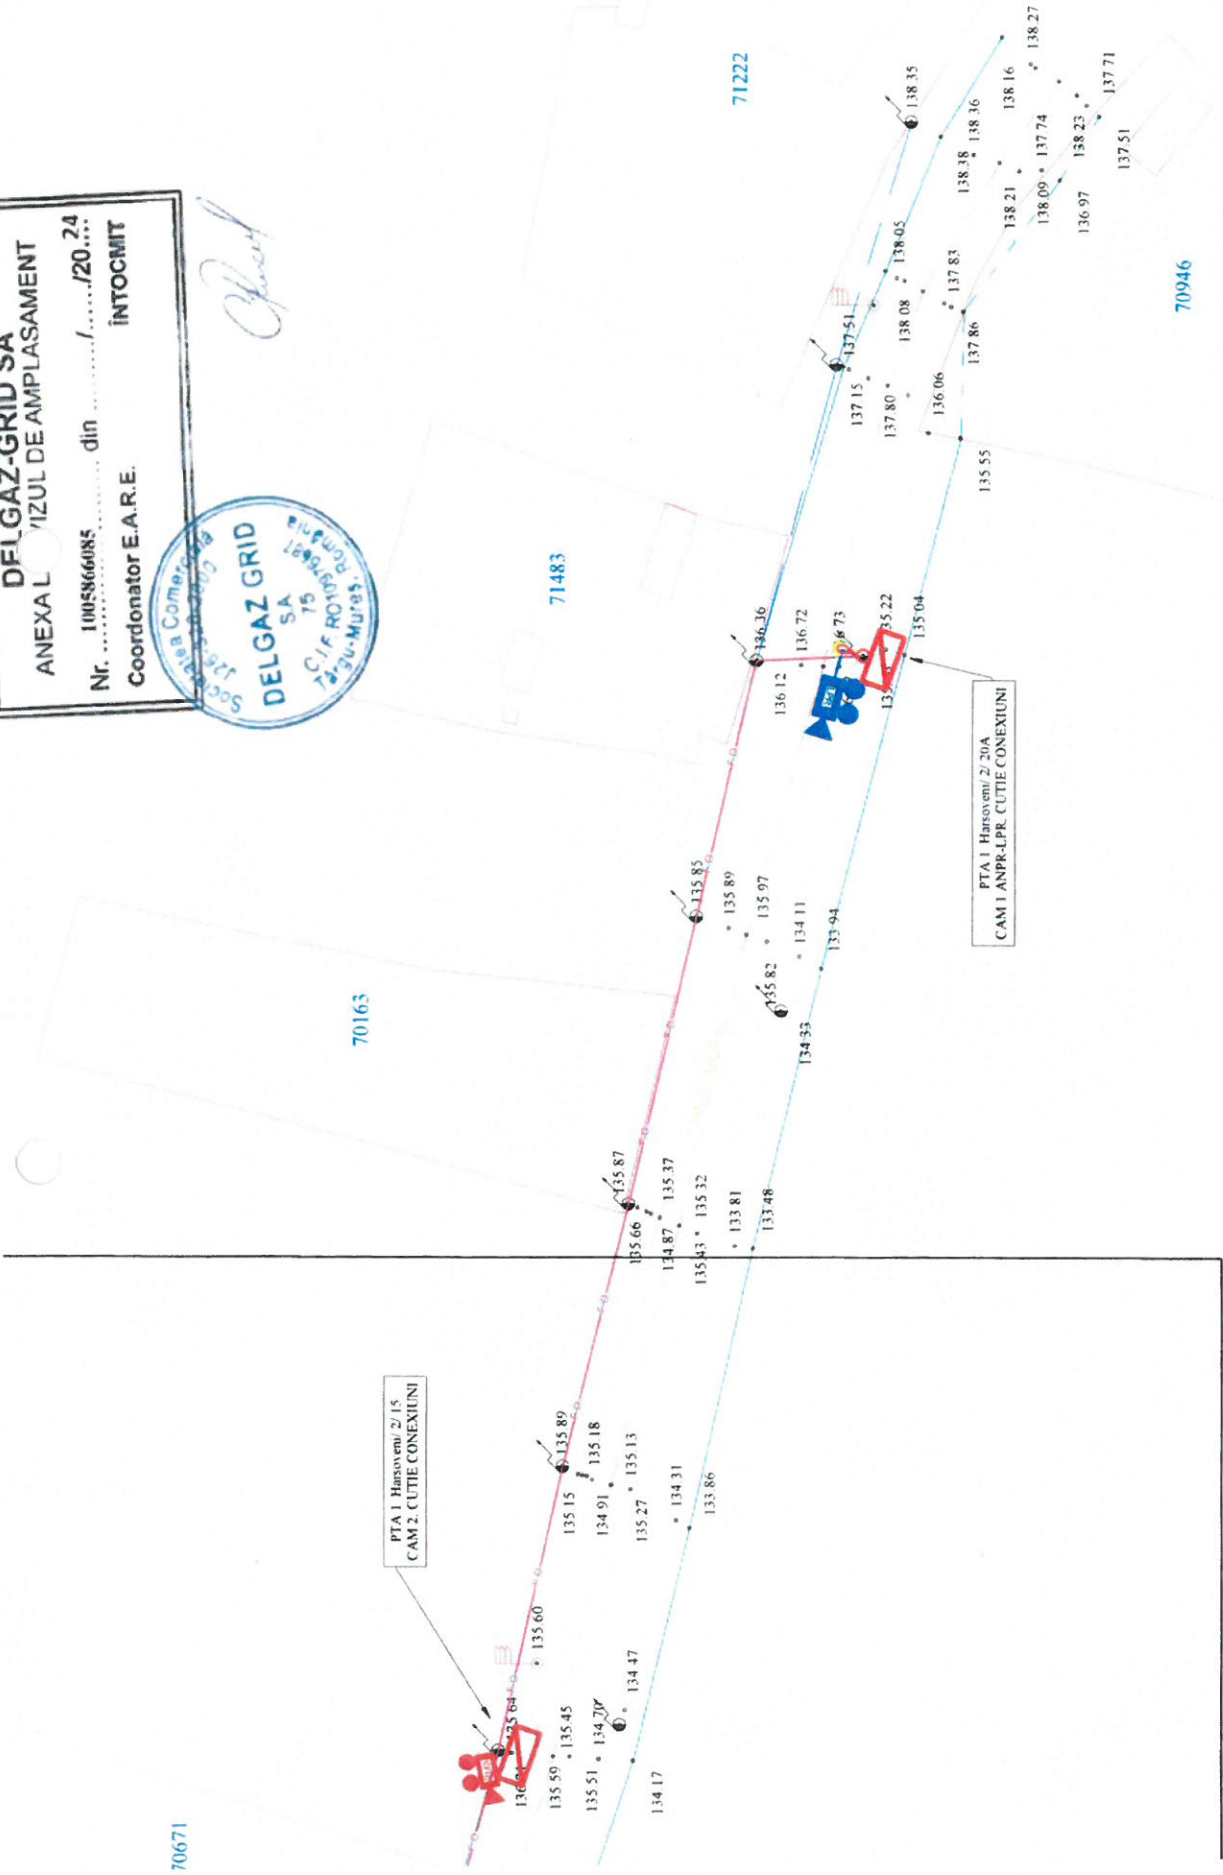

Disponere planșe




DIRECT GROUP SOLUTIONS

Sediu: str. Măgărești nr. 116 / Bădă / 600118. Reg.Com: JO4512013 CUI: RO31109130. Tel.Fax: +4 0324 560 602
 Aiciar ANRE C.I.A nr. 15997 2246-2020 - Posesorare firmă electrică cu tensiune nominală de 0.4 kV - 20 kV. PT-uri de MT și stații de MT
 C.I.A nr. 15996 2246-2020 - Esercitate firmă electrică cu tensiune nominală de 0.4 kV - 20 kV. PT-uri de MT și stații de MT


Denumire proiect:
**Dezvoltarea Sistemului
 Implementarea unui sistem de mi
 public la nivelul comuni**

DELGAZ-GRID SA
 ANEXA LA AVIZUL DE AMPLASAMENT
 Nr. 1005866085 din 12.02.2014
 Coordonator E.A.R.E. **INTOCMIT**

Extravilan LAI Bucuresti
 Intravilan Brosteni

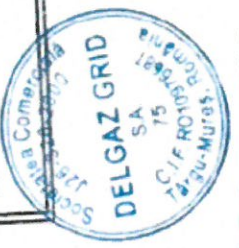

Handwritten signature

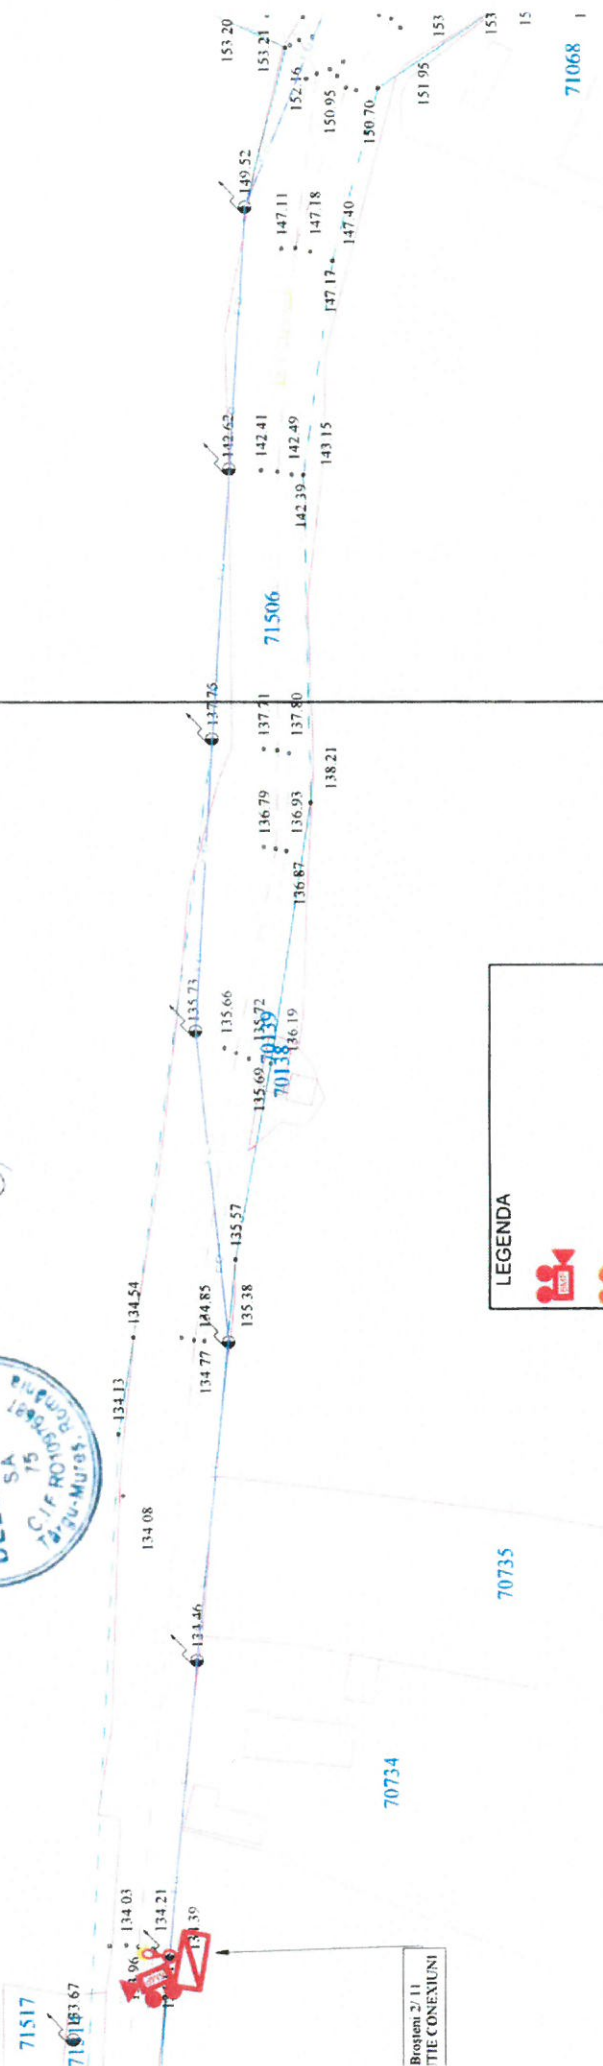

Brasteni 2/ 11
 TITIE CONEXIUNI

Disponere planşe



LEGENDA

- Camera supraveghere 8MP
- Camera supraveghere LPR
- Corp de iluminat
- Cutie conexiuni
- Enclosure
- Rack Exterior
- Fibra Optica 2 fire
- Fibra Optica 4 fire
- Fibra Optica 8 fire
- Fibra Optica 12 fire
- Cablu FTP

PTA

Denumire PT

Numarul stalpului

DIRECT GROUP SOLUTIONS



Denumire proiect: Dezvoltarea Sistemului Implementarea unui sistem de public la nivelul comunei

Sediu str. Mirăsești nr. 116 / Beca / 600118; Rep.Com: 304/51/2013 CUI: RO3109130; Tel/Fax: +4 0234 566 602

Amplas/ANRE: CIA nr 15905 25266-2020 - Punctare linii electrice cu tensiuni nominale de 0,4 kV - 20 kV; P. Com. de MT - st. de MT C2A nr 15906 23266-2020 - Executare linii electrice cu tensiuni nominale de 0,4 kV - 20 kV; P. Com. de MT - st. de MT

DELGAZ-GRID SA
 ANEXA LA AVIZUL DE ANCASAMENT
 Nr. 100586608S din /20...
 Intocmit
 Coordonator E.A.R.E.

Disponere planșe

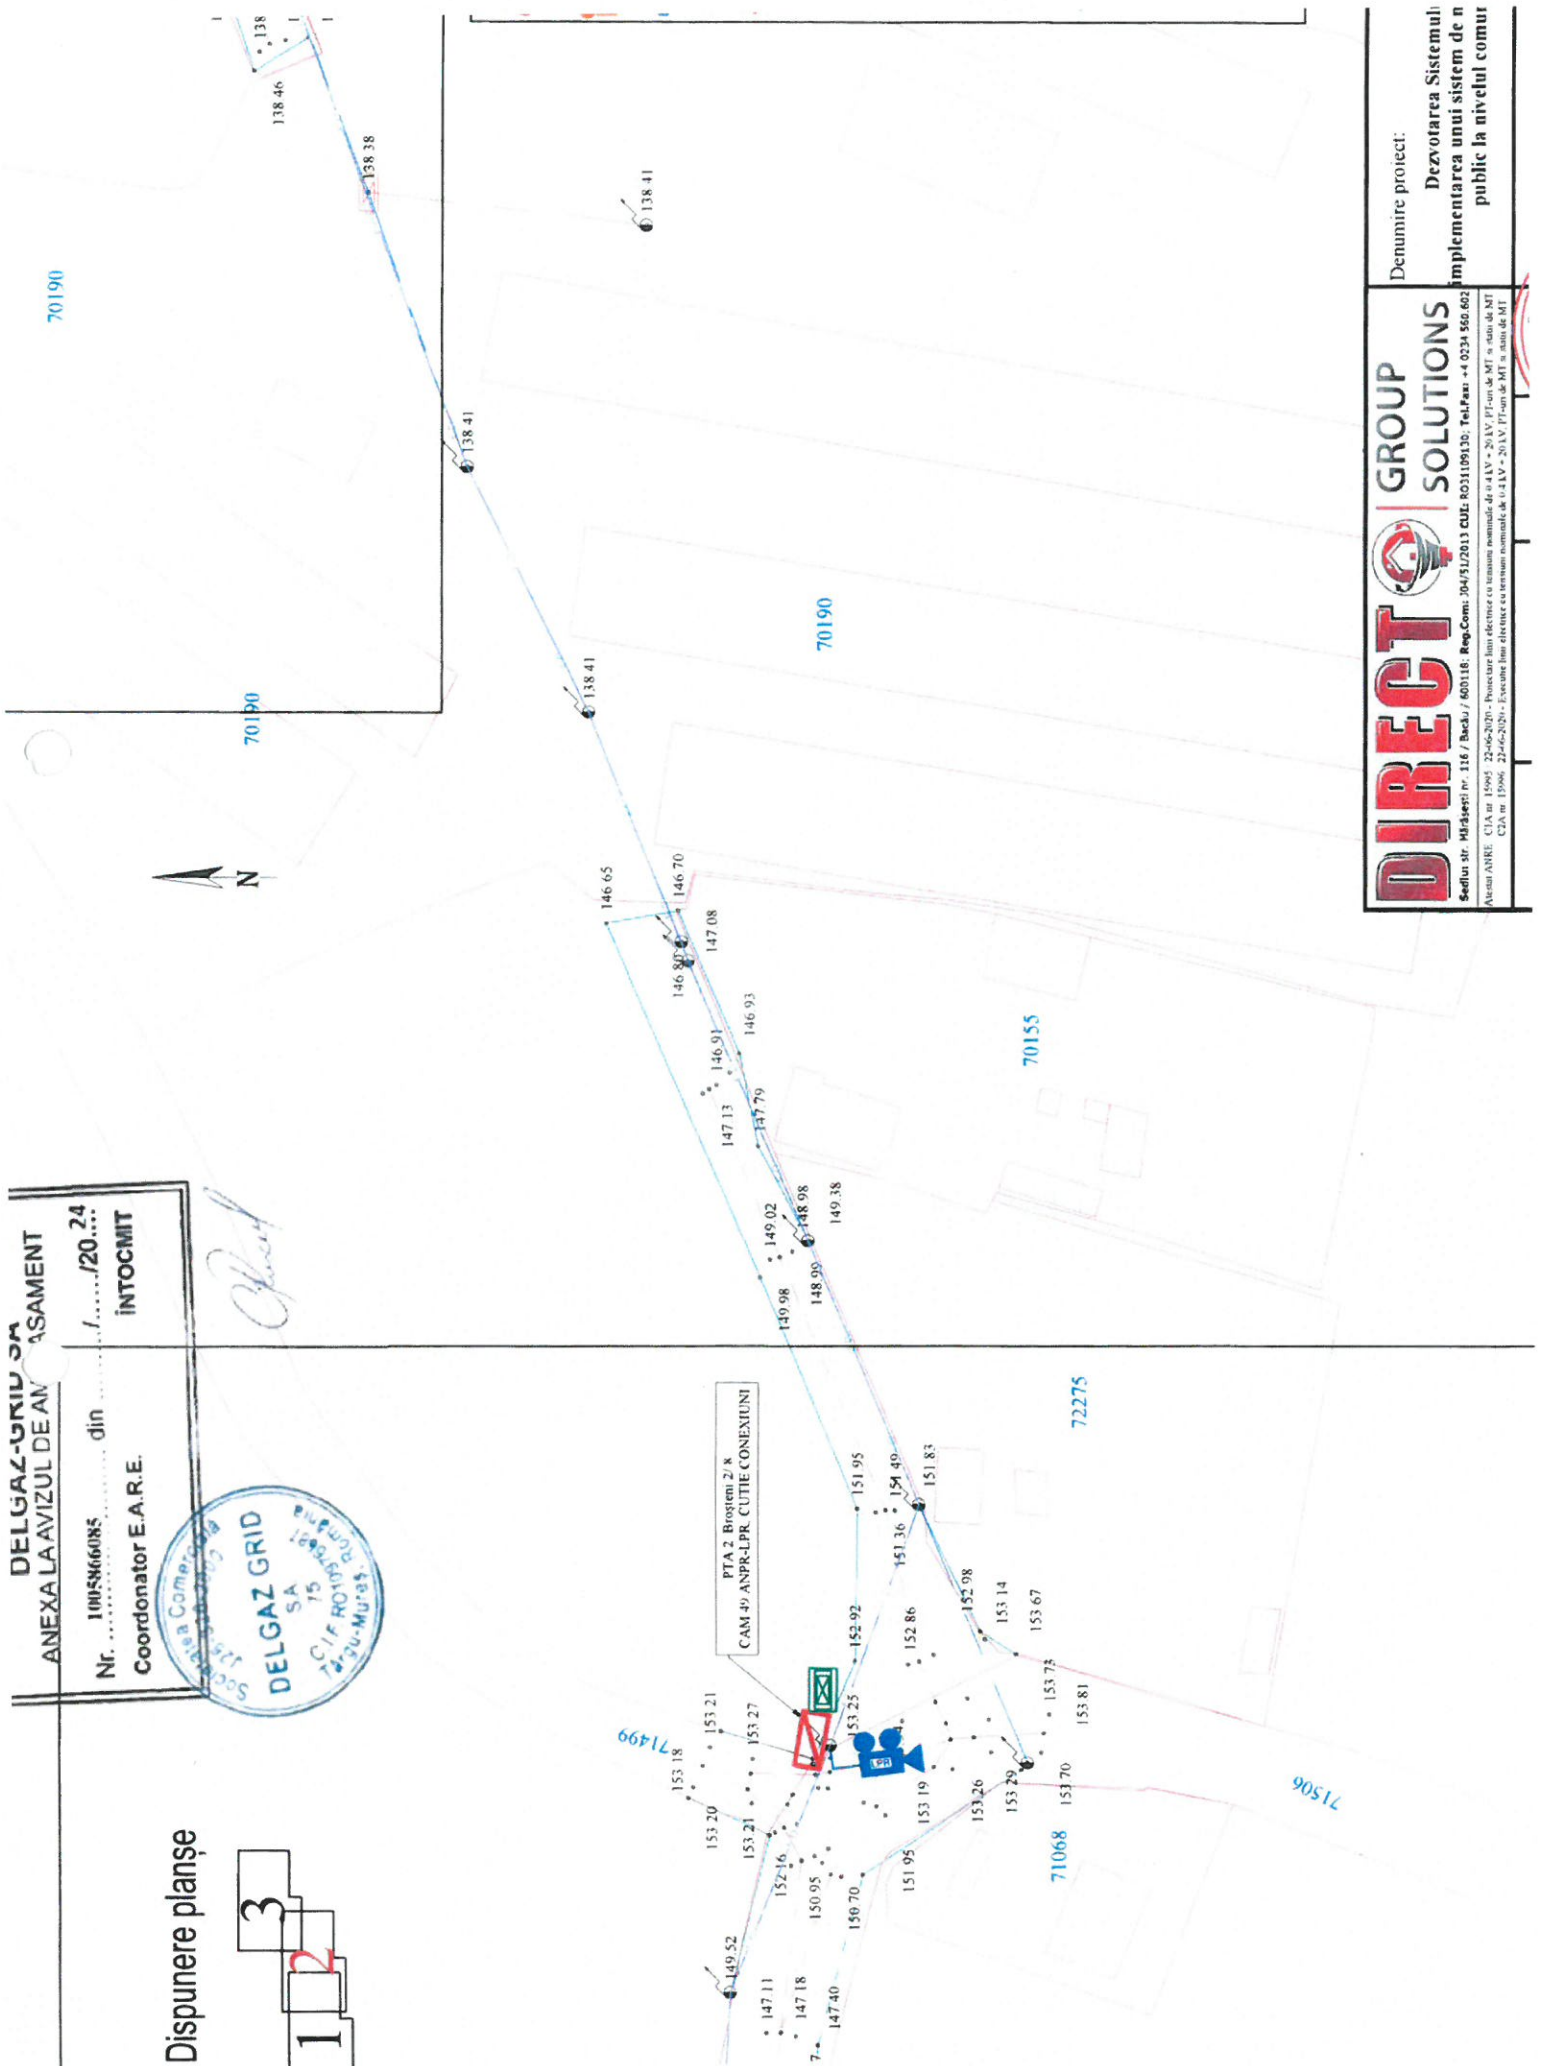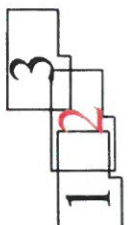

DIRECT GROUP SOLUTIONS

Denumire proiect: Dezvoltarea Sistemului de Implementarea unui sistem de public la nivelul comunei

Sediu: str. Mihăilești nr. 116 / Bucharest / 400118; Rep.Com: 04/51/2013 CUI: RO3109130; Tel/Fax: +4 0234 566 602


Avizul AMRE: C/IA nr. 15695 / 22-06-2020 - Proiectare linii electrice cu tensiuni nominale de 0.4 kV - 20 kV, P/plan de MT și studiu de NT
 C/IA nr. 15696 / 22-06-2020 - Executie plan director și studii normative de 0.4 kV - 20 kV, P/plan de MT și studiu de NT

ANEXA LA AVIZUL DE PLAN
 Nr. 100586 din /20.24
 Intocmit
 Coordonator E.A.R.E.

Chiriac



Disponere planșe

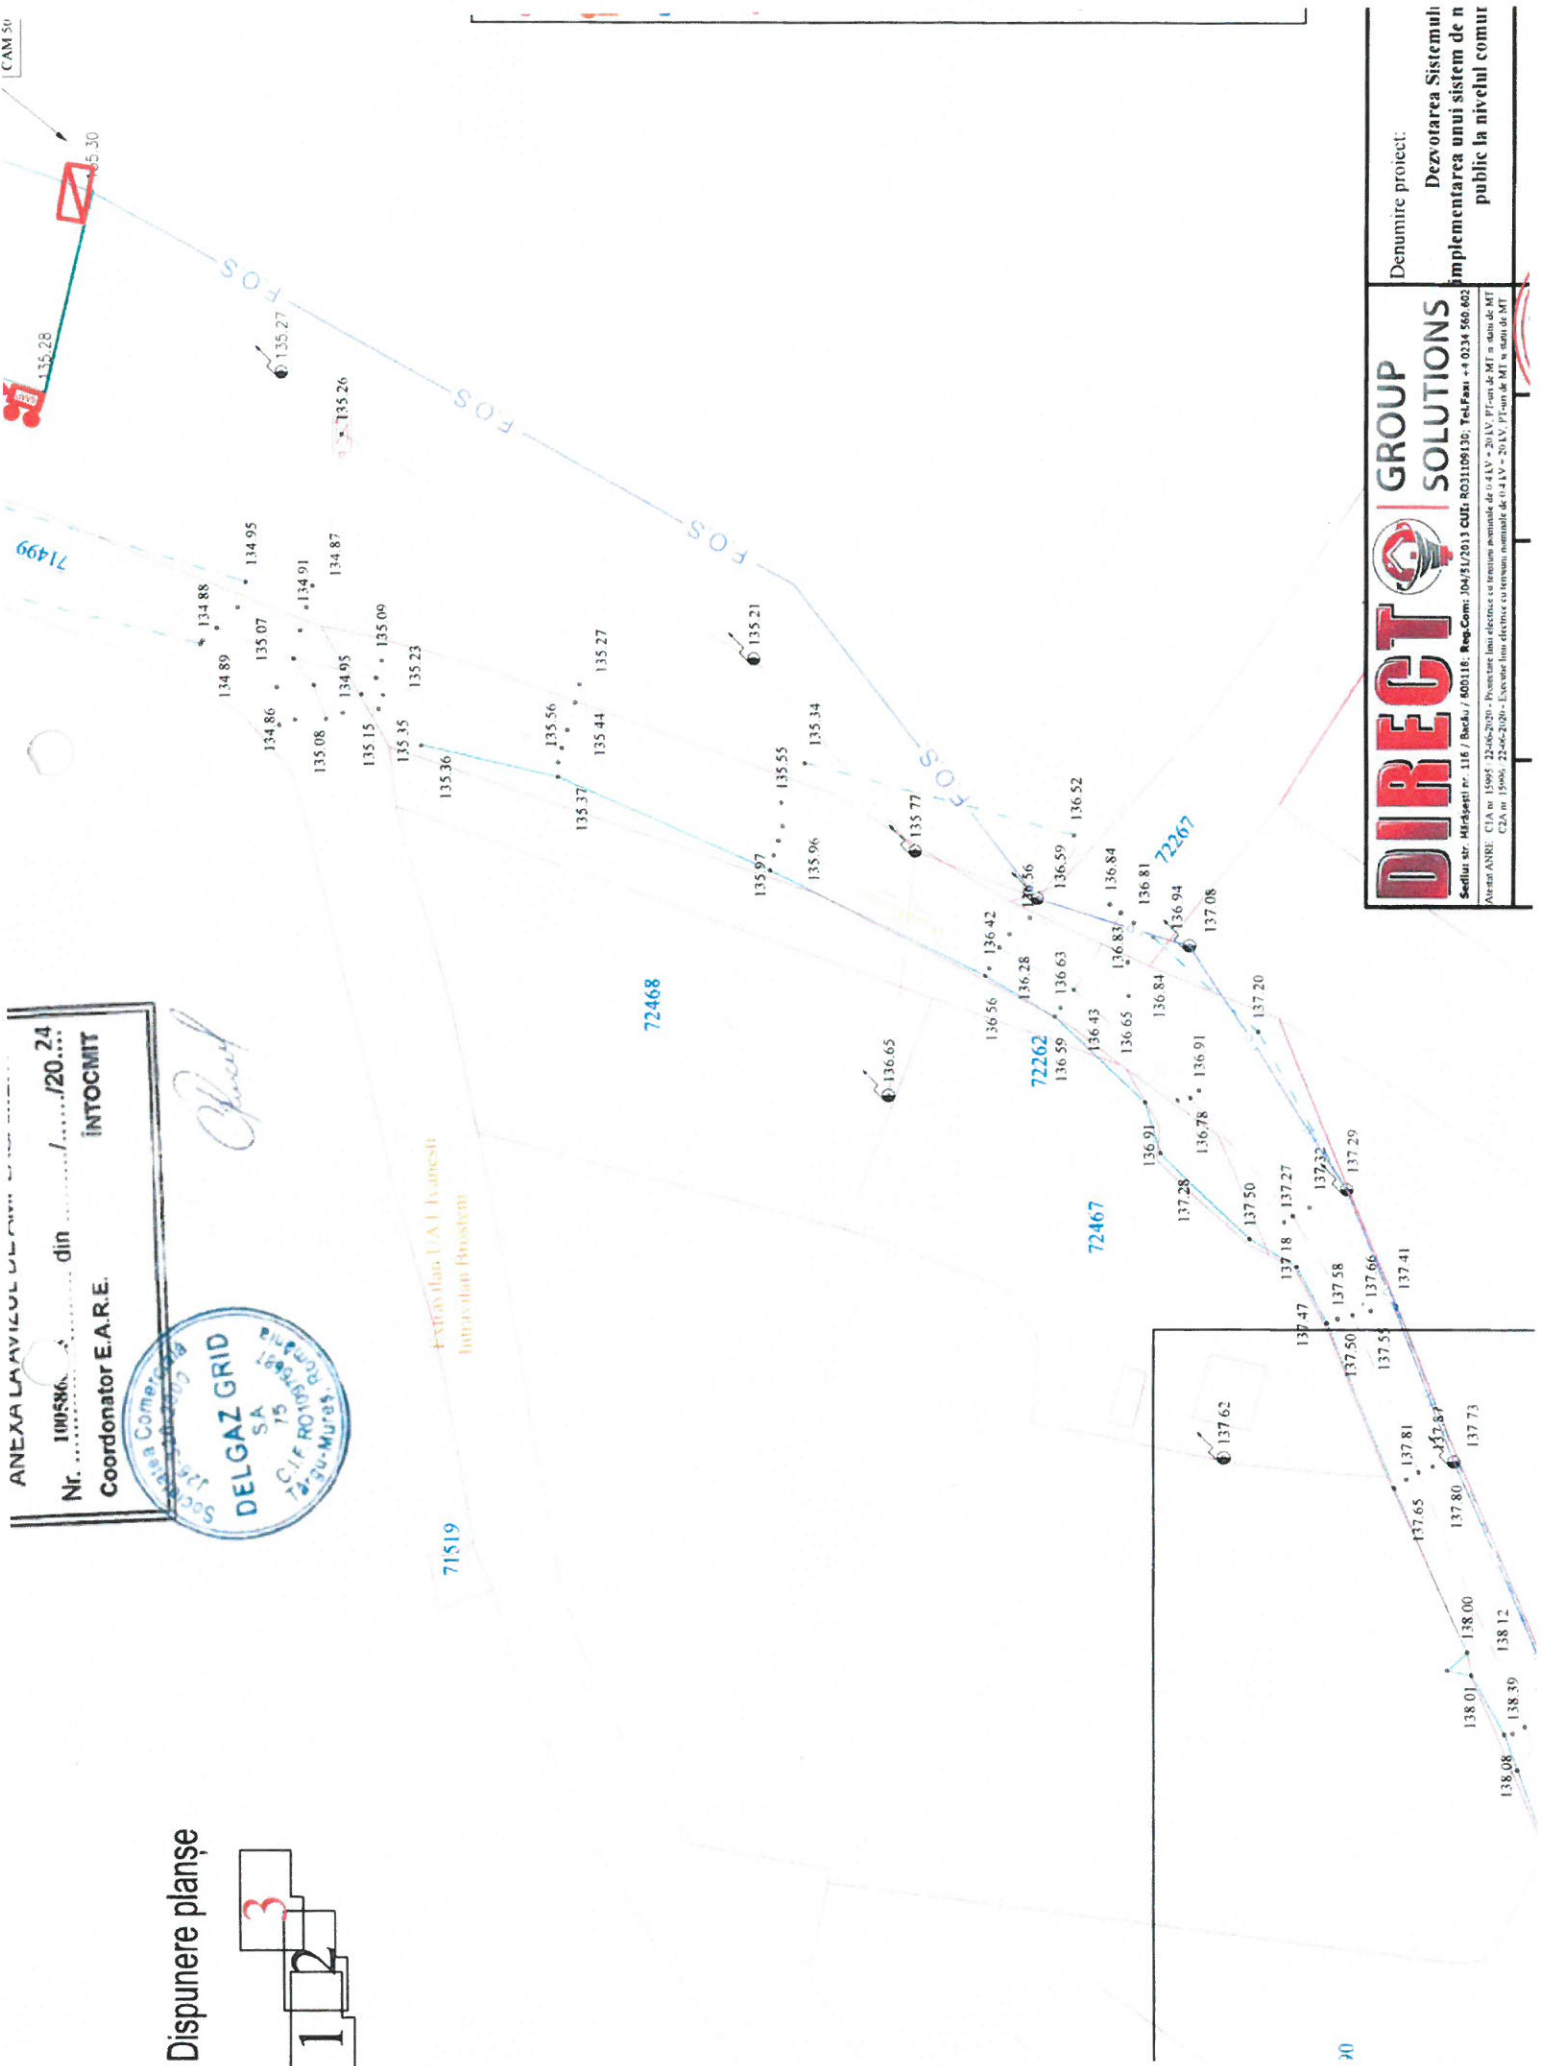

Denumire proiect: **Dezvoltarea Sistemului de Implementarea unui sistem de n public la nivelul comur**

DIRECT GROUP SOLUTIONS

Sediu: str. Mirăsești nr. 116 / Buchu / 400118; Reg.Com: J04/51/2013 CUI: RO3109130; Tel/Fax: ++ 0234 560 602

Adresa ANRE: C.I.A nr. 15095 / 22-06-2010 - Proiectare linii electrice cu tensiuni nominale de 0.4 kV - 20 kV; P.F. nr. de MF n. 1444 de MF / C.I.A nr. 15096 / 22-06-2010 - Executie linii electrice cu tensiuni nominale de 0.4 kV - 20 kV; P.F. nr. de MF n. 1444 de MF