

COMUNA IVANESTI (VS) -

Str. Ivanesti Nr. 1
Loc. Ivanesti
Judet Vaslui
Tel. 0761103585

Vaslui, 19.12.2023

DELGAZ GRID SA
Pandurilor nr. 42
540554 Tîrgu Mureş
delgaz.ro

Dep. managementul
investitiilor el. Echipa
racordare retea electricitate
VS
Vaslui
T. Caragiu 7, 730158
Judetul: Vaslui
0235305956

Stimate client,

Prezenta adresă însoţeşte Avizul de amplasament favorabil nr. 1005370182 emis în data de 19.12.2023.

Cu respect,



Aviz de amplasament favorabil

1005370182

19.12.2023

Numar aviz

Eliberat la data

1) Persoană juridică

COMUNA IVANESTI (VS) -

4446627

Denumire consumatorului

Nr.Inregistrare la Reg.

4446627

CUI

Reprezentat(ă) prin

In calitate de

2) Obiectivul

Referitor la cererea de aviz de amplasament, înregistrată cu nr. **1005359625 / 06.12.2023** pentru obiectivul **PROIECT NR 3 - MODERNNIZAREA SI EFICIENTIZAREA SISTEMULUI DE ILUMINAT PUBLIC IN COMUNA IVANESTI, JUDETUL VASLUI** de la adresa str. **Ivanesti** nr. bl./sc. ap. , cod poștal **737300**, localitate **Ivanesti**, municipiul/orașul/comuna **IVANESTI**, județ **Vaslui**.

In urma analizării documentației primite suntem de acord cu realizarea obiectivului pe amplasamentul în cauză și se emite prezentul aviz de amplasament favorabil.

3) Precizări

3.1 Obiectivul nu se va amplasa peste, sub sau la distanțe mai mici față de instalațiile **DELGAZ GRID SA** decât cele impuse de normele tehnice în vigoare și sunt îndeplinite toate condițiile prevăzute de acestea.

3.2 Instalațiile din gestiunea **DELGAZ GRID SA** la care se poate racorda obiectivul **PROIECT NR 3 - MODERNNIZAREA SI EFICIENTIZAREA SISTEMULUI DE ILUMINAT PUBLIC IN COMUNA IVANESTI, JUDETUL VASLUI** în funcție de puterea pentru care se dorește alimentarea cu energie electrică, sunt următoarele:

- rețele electrice de joasă tensiune **NU ESTE CAZUL** m;
- rețele electrice de medie tensiune **NU ESTE CAZUL** m;
- rețele electrice de înaltă tensiune **NU ESTE CAZUL** m;

NU sunt necesare eventuale lucrări de extindere a rețelei electrice de JT/MT/IT;

NU sunt necesare eventuale lucrări de întărire a rețelei electrice, în amonte de punctul de racordare;

3.3 Avizul de amplasament nu constituie aviz tehnic de racordare. Pentru obținerea acestuia în vederea încheierii la rețeaua electrică de distribuție a obiectivului sau a creșterii puterii absorbite de către acesta, se va proceda conform legislației în vigoare. Informații despre etapele procesului de racordare la rețea, durată estimată pentru fiecare etapă, documentația și datele necesare, tarifele în vigoare practicate de **DELGAZ GRID SA** și temeiul legal al acestora se pot obține de pe site-ul **delgaz.ro** în centrele de relații cu clienții sau la **Echipa Acces Rețea Vaslui**.

3.4 Valabilitatea avizului de amplasament reprezintă intervalul de timp de la data emiterii avizului până la data la care expiră certificatul de urbanism în baza căruia a fost emis; Prelungirea termenului de valabilitate a avizului de amplasament se poate face de către **DELGAZ GRID SA** gratuit, la cererea adresată de titular cu cel puțin 15 zile înaintea expirării acestuia, în condițiile în care anterior a fost prelungit termenul de valabilitate a certificatului de urbanism în baza căruia a fost emis, și restul condițiilor (caracteristici tehnice, suprafață ocupată, înălțime, etc) nu s-au modificat față de momentul emiterii avizului.

Prezentul aviz este valabil numai pentru amplasamentul obiectivului conform planului de situație nr. **1** și a certificatului de urbanism nr. **23 / 28.08.2022**.

DELGAZ GRID SAPandurilor nr. 42
540554 Tîrgu Mureș
delgaz.roConsiliul director
Președintele Consiliului de
Administrație
Volker RaffelDirectori Generali
Cristian Secosan
(Directori Generali)
Mihaela Loredana Cazacu (Adj.)
Anca Liana Evoiu (Adj.)Sediul Central: Tîrgu Mureș
CUI: 10976687
Atribut fiscal: RO
J26/326/2000
Capital social:
773.257.777,50 RONRO53BRDE270SV23904012700
BRDDep. managementul
investitiilor el. Echipa
racordare rețea electricitate
VS
Vaslui
T. Caragiu 7, 730158
Judetul: Vaslui
0235305956

1005370182

Nr.

19.12.2023

Data

3.5 Precizări:

- Instalațiile de distribuție aparținând au fost trasate orientativ pe planul de situație anexat.
- In zonă există instalații electrice ce nu aparțin **DELGAZ GRID SA**
- In zonă există posibilitatea funcționării unor instalații electrice ce nu aparțin **DELGAZ GRID SA**.

Pentru acestea se va solicita avizul proprietarului.

- Săpăturile din zona traseelor de cabluri se vor face numai manual, cu asistență tehnică din partea **Echipei Acces Rețea Vaslui**.

- Executarea lucrărilor în apropierea instalațiilor **DELGAZ GRID SA** se va face cu respectarea strictă a condițiilor din prezentul aviz, a normelor tehnice și de protecție a muncii specifice.

Beneficiarul lucrării, respectiv executantul, sunt răspunzători și vor suporta consecințele, financiare sau de altă natură, ale eventualelor deteriorări ale instalațiilor și/sau prejudicii aduse utilizatorilor acestora ca urmare a nerespectării regulilor menționate.

- Alte precizări în funcție de specificul obiectivului și amplasamentului respectiv:

Se vor respecta distanțele minime față de rețelele electrice existente în zona. Nu se vor efectua lucrări de săpătură la distanțe mai mici decât cele normate față de fundațiile stîlpilor și orice elemente ale prizelor de pământ ale acestora. În cazul în care sînt necesare lucrări de deviere rețele electrice/eliberare amplasament, solicitantul va suporta cheltuielile aferente conform prevederilor legale.

DELGAZ GRID SA
Pandurilor nr. 42
540554 Tîrgu Mureș
delgaz.ro

Consiliul director
Președintele Consiliului de
Administrație
Volker Raffel

Directori Generali
Cristian Secosan
(Directori Generali)
Mihaela Loredana Cazacu (Adj.)
Anca Liana Evoiu (Adj.)

Sediul Central: Tîrgu Mureș
CUI: 10976687
Atribut fiscal: RO
J26/326/2000
Capital social:
773.257.777,50 RON

RO53BRDE270SV23904012700
BRD

Dep. managementul
investitiilor el. Echipa
racordare retea electricitate
VS
Vaslui
T. Caragiu 7, 730158
Judetul: Vaslui
0235305956

Coord. Echipa Racord. Reț. El.



ing. I

Reprezentat prin

Emitent

ing. I


Reprezentat prin

1005370182

Nr.

19.12.2023


Data

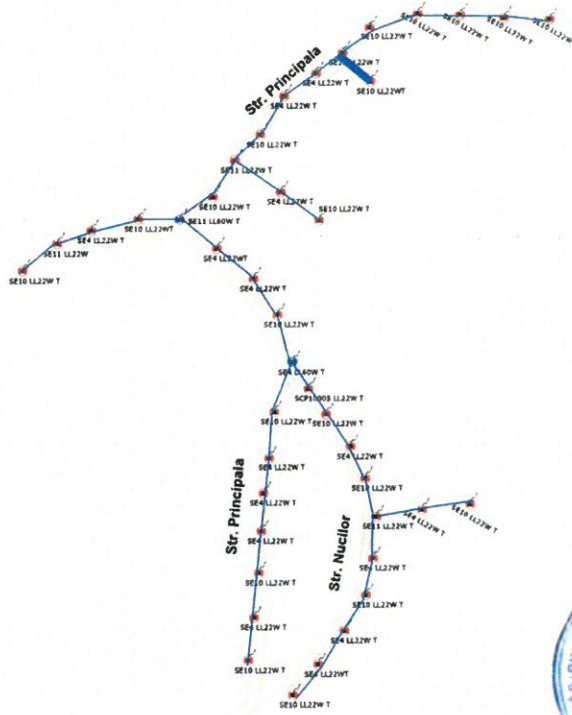


DEL GAZ-GRID SA
ANEXA LA AVIZUL DE AMPLASAMENT
 Nr. 1005370182 din/...../2023
 ordonator E.A.R.E. **INTOCMIT**

GAZ GRID SA
 S.A.
 Tr. Republicii 75
 Municipiul Mures, Romania

COSCA

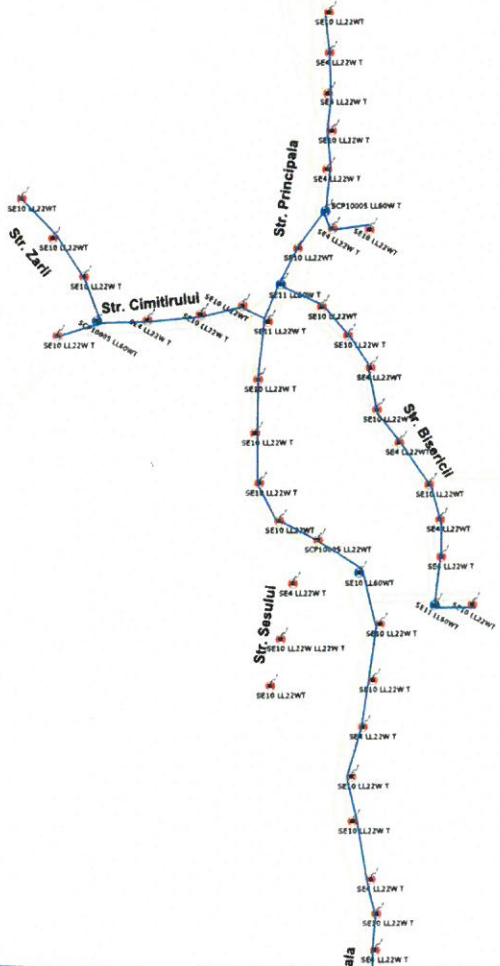

LEGENDA PLAN AMPLASAMENT

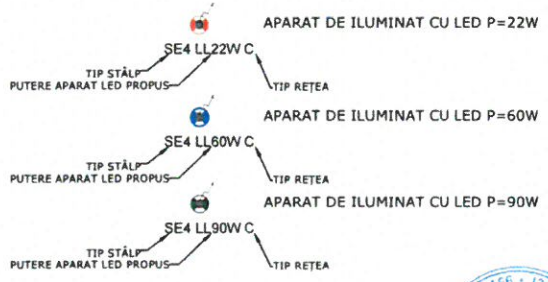

JUDEȚUL VASLUI
 PRIMĂRIA COMUNEI
 IVĂNEȘTI


ANEXĂ
 LA
 CERTIFICATUL DE URBANISM
 Nr. 23 din 18.04.2023

Arhitect șef, [Redacted]

VERIFICATOR	NUME	SEMNAȚURA	CERINȚA	REFERAT - NR. - DATA
CRISBO COMPANY <small>Realizator autorizat digital de către Ministerul Dezvoltării Regionale și Administrației Publice în baza Decretului nr. 107/2019 privind aprobarea planului de amenajare a teritoriului național - schemă structurală dezvoltării spațiului rural în vederea realizării obiectivelor de dezvoltare locală, regională și națională.</small>				BENEFICIAR: U.A.T. IVĂNEȘTI CONTRACTOR: AMPLASAMENT: COMUNA IVĂNEȘTI, JUDEȚUL VASLUI FAZA: D.A.L.I. Nr.: 255P/2022
SPECIFICAȚIE	NUME	SEMNAȚURA	SCARA	TITLU PROIECT : "Proiect nr.3 - modernizarea și eficientizarea sistemului de iluminat public, în comuna Ivănești, județul Vaslui"
SEF PROIECT	Ing. S. [Redacted]	[Redacted]	1:500	Plansa nr.: IE04
PROIECTAT	Ing. A. [Redacted]	[Redacted]	Data: 2022	TITLU PLANSA : Plan de situație cu situația propusă
DESENAT	Ing. A. [Redacted]	[Redacted]		



COSCA

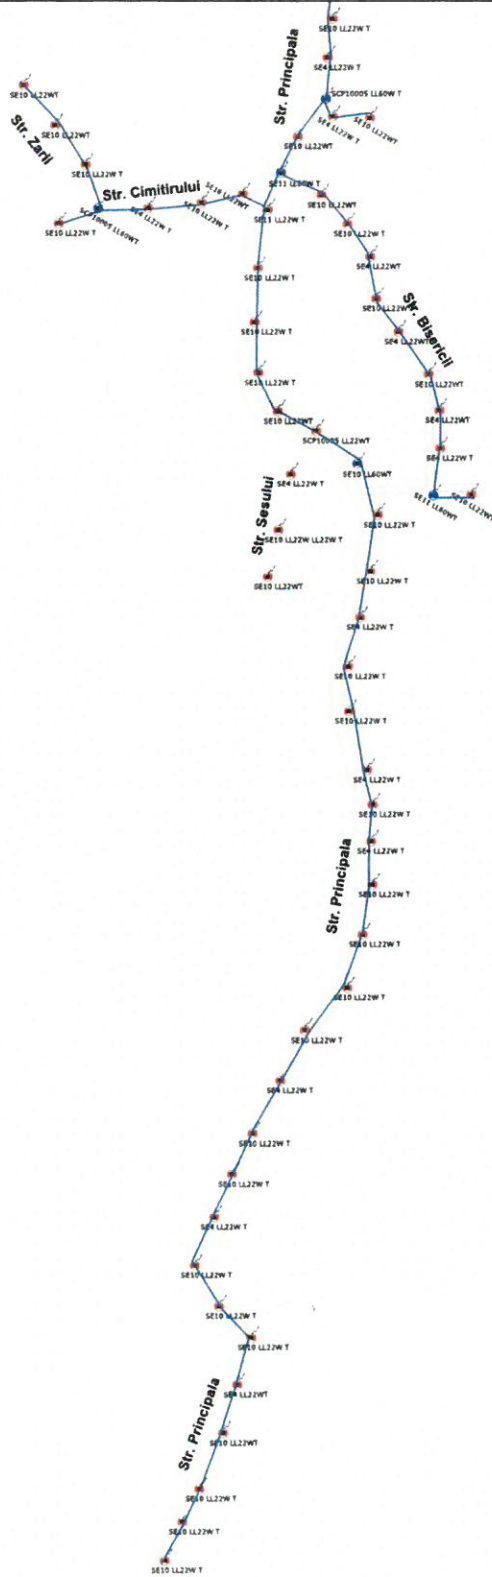










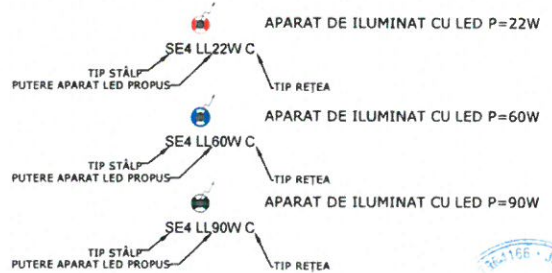

DELGAZ-GRID SA
 ANEXA LA AVIZUL DE AMPLASAMENT
 1005370182 din/...../2023
 ordonator E.A.R.E. INTOCMIT

LEGENDA PLAN AMPLASAMENT



JUDEȚUL VASLUI
 PRIMĂRIA COMUNEI
 IVĂNEȘTI
 ANEXĂ
 LA
 CERTIFICATUL DE URBANISM
 Nr. 23 din 18.08.2022
 Arhitect șef 

VERIFICATOR	NUME	SEMNAȚURA	CERINȚA	REFERAT - NR. - DATA
CRISBO COMPANY <small>Strada 12, Iasi, Romania</small>				BENEFICIAR: U.A.T. IVĂNEȘTI CONTRACTOR: AMPLASAMENT: COMUNA IVĂNEȘTI, JUDEȚUL VASLUI FAZA: D.A.L.I. Nr.: 255P/2022
SPECIFICAȚIE	NUME	SEMNAȚURA	SCARA	TITLU PROIECT : "Proiect nr.3 - modernizarea și eficiențizarea sistemului de iluminat public, în comuna Ivănești, județul Vaslui"
SEF PROIECT	Ing. 		1:500	Planșa nr.: IE05
PROIECTAT	Ing. 		Data : 2022	TITLU PLANȘA : Plan de situație cu situația propusă
DESENAT	Ing. 			





URSOAIA



DELGAZ-GRID SA
ANEXA LA AVIZUL DE AMPLASAMENT
 Nr. 1005370182 din/...../2023
 Coordonator E.A.R.E. [Redacted]
 INTOCMIT [Redacted]

LEGENDA PLAN AMPLASAMENT



JUDEȚUL VASLUI
 PRIMĂRIA COMUNEI
 IVĂNEȘTI
 ANEXĂ
 LA
 CERTIFICATUL DE URBANISM
 Nr. 22 din 14.08.2022
 Arhitect șef, [Redacted]

VERIFICATOR	NUME	SEMNAȚURA	CERINȚA	REFERAT - NR. - DATA
CRISBO COMPANY <small>Escad. Industriilor nr. 2, Cluj-Napoca Sediul de proiectare și executie de servicii Str. Constantin Brancoveanu nr. 100 Cluj-Napoca, România REPUBLICA ROMÂNIA</small>				BENEFICIAR: U.A.T. IVĂNEȘTI CONTRACTOR: [Redacted] AMPLASAMENT: COMUNA IVĂNEȘTI, JUDEȚUL VASLUI
SPECIFICAȚIE	NUME	SEMNAȚURA	SCARA	TITLU PROIECT : "Proiect nr.3 - modernizarea și eficientizarea sistemului de iluminat public, în comuna Ivănești, județul Vaslui"
SEF PROIECT	Ing. [Redacted]	[Redacted]	1:500	TITLU PLANSA : Plan de situație cu situația propusă
PROIECTAT	Ing. [Redacted]	[Redacted]	Data : 2022	
DESENAT	Ing. [Redacted]	[Redacted]	2022	
FAZA: D.A.L.I. Nr.: 255P/2022				Plansa nr.: IE06



